

Woj.: kuj. – pom.  
Powiat: brodnicki  
Gmina: Jabłonowo Pomorskie  
Obręb: 040207\_5.0010 Konojady

USŁUGI GEODEZYJNE „DOM” K. Domżałski  
KRUSZYŃKI 11, 87-300 BRODNICA  
tel. (056) 69 74 373; 692 435 032  
NIP: 874-165-15-16 REGON: 340253901  
www.geodezja-domzalski.pl  
email: geodezja.domzalski@gmail.com

# MAPA DO CELÓW PROJEKTOWYCH

skala 1:500

nr dz. 481/5 pow. ha  
KW TO1B/00012962/1  
nr rej. G.398  
ark. mapy 6.198.31.02.3.1  
GG.6640.1.277.2025 ks. rob: 50/25  
układ: wsp. płaskich – 2000/18; wysokościowy – PL-EVRF2007-NH

Zakres opracowania — — —

Brodnica dnia 18.02.2025

Jestem świadomy odpowiedzialności karnej za złożenie fałszywych oświadczeń. Oświadczam, że opierałem techniczny zawierający rezultaty prac geodezyjnych w wyniku których powstał niniejszy dokument uzyskał pozytywny wynik weryfikacji			
Identyfikator zgłoszenia prac geodezyjnych	GG.6640.1.277.2025	Słonecznik Powiatu Brodnickiego	
Organ służby geodezyjnej, który otrzymał zgłoszenie	Usługi Geodezyjne DOM K. Domżałski		
Wykonawca prac geodezyjnych	GG.6640.1.277.2025_1		
Nr oraz data sporządzenia dokumentu zawierającego wynik powyższej weryfikacji	18.02.2025		
Imię i nazwisko oraz nr uprawnień zawołowych kierownika prac	Karol Domżałski Nr upr. 23036		


GEODEZA UPRAWNIENIOWA  
Karol Domżałski  
Świadczenie nr 23036

## LEGENDA:

1. ISTNIEJĄCY BUDYNEK ŚWIETLICY WIEJSKIEJ POZA ZAKRESEM OPRACOWANIA
2. PROJEKTOWANY BUDYNEK REMIZY OSP DO ROZBUDOWY
3. ISTNIEJĄCY WIAZD NA DZIAŁKĘ
4. ISTNIEJĄCE TERENY UTWARZONE
5. PROJEKTOWANY ZIAZD WEDŁUG ODREBNEGO OPRACOWANIA ABCDE - OBSZAR INWESTYCJI

Projektowany nowy odcinek kanalizacji sanitarnej  
tłocznej PE63

Istniejący odcinek kanalizacji sanitarnej  
tłocznej do demontażu

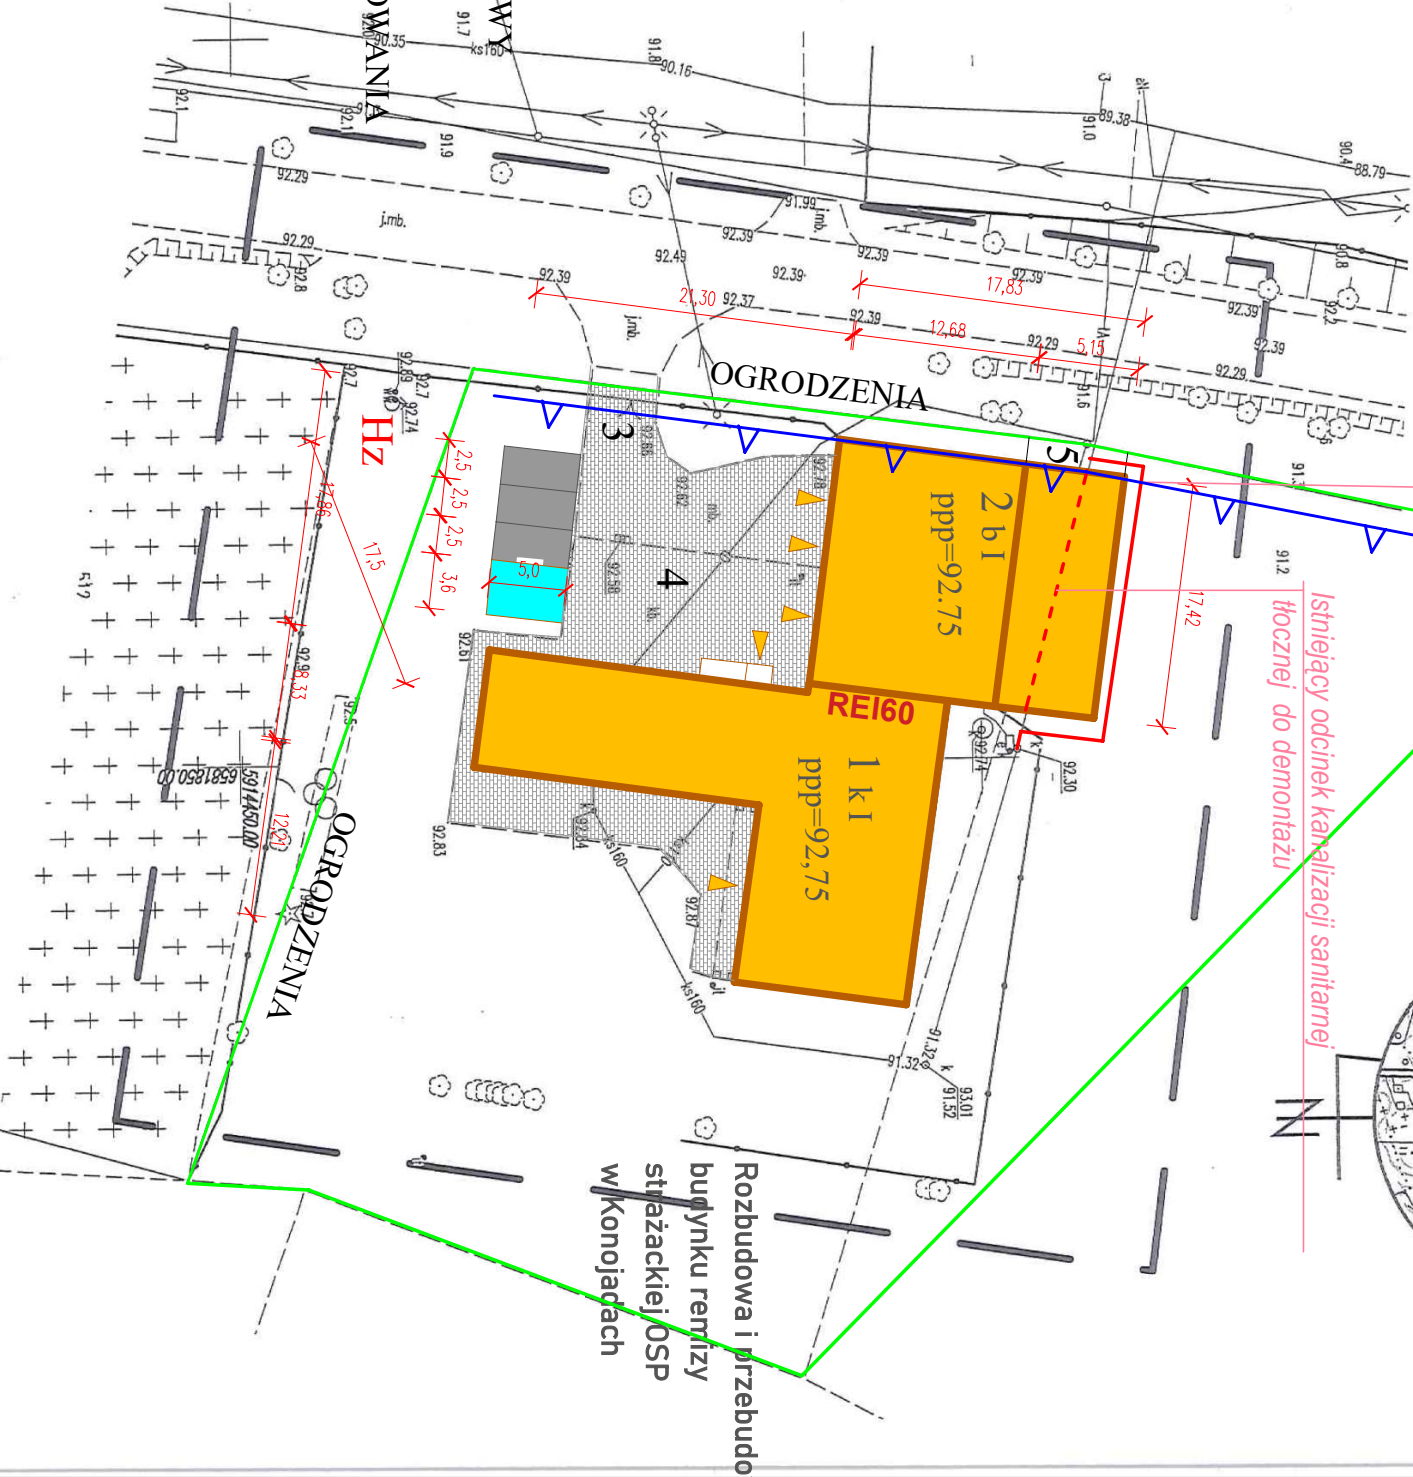

- Treść mapy do celów projektowych w zakresie EGIB jest zgodna z mapą ewidencyjną.
- Informacji o służebnościach gruntowych mających wpływ na zagospodarowanie gruntów zlokalizowanych w granicach projektowanej inwestycji nie badano.
- Nie wyklucza się istnienia w terenie innych nie wykazanych na niniejszej mapie urządzeń podziemnych, które nie były zgłoszone do inwentaryzacji lub o których brak jest informacji w instytucjach branżowych.