


**STAROSTA PRZEMYSKI**  
 Zatwierdzam projekt architektoniczno-budowlany  
 Udzielam pozwolenia na budowę  
 Decyzja nr 684/2021  
 z dnia 19.11.2021

**mgr inż. Jerzy Władysław**  
 Naczelnik Wydziału Urbanistyki,  
 Architektury i Budownictwa

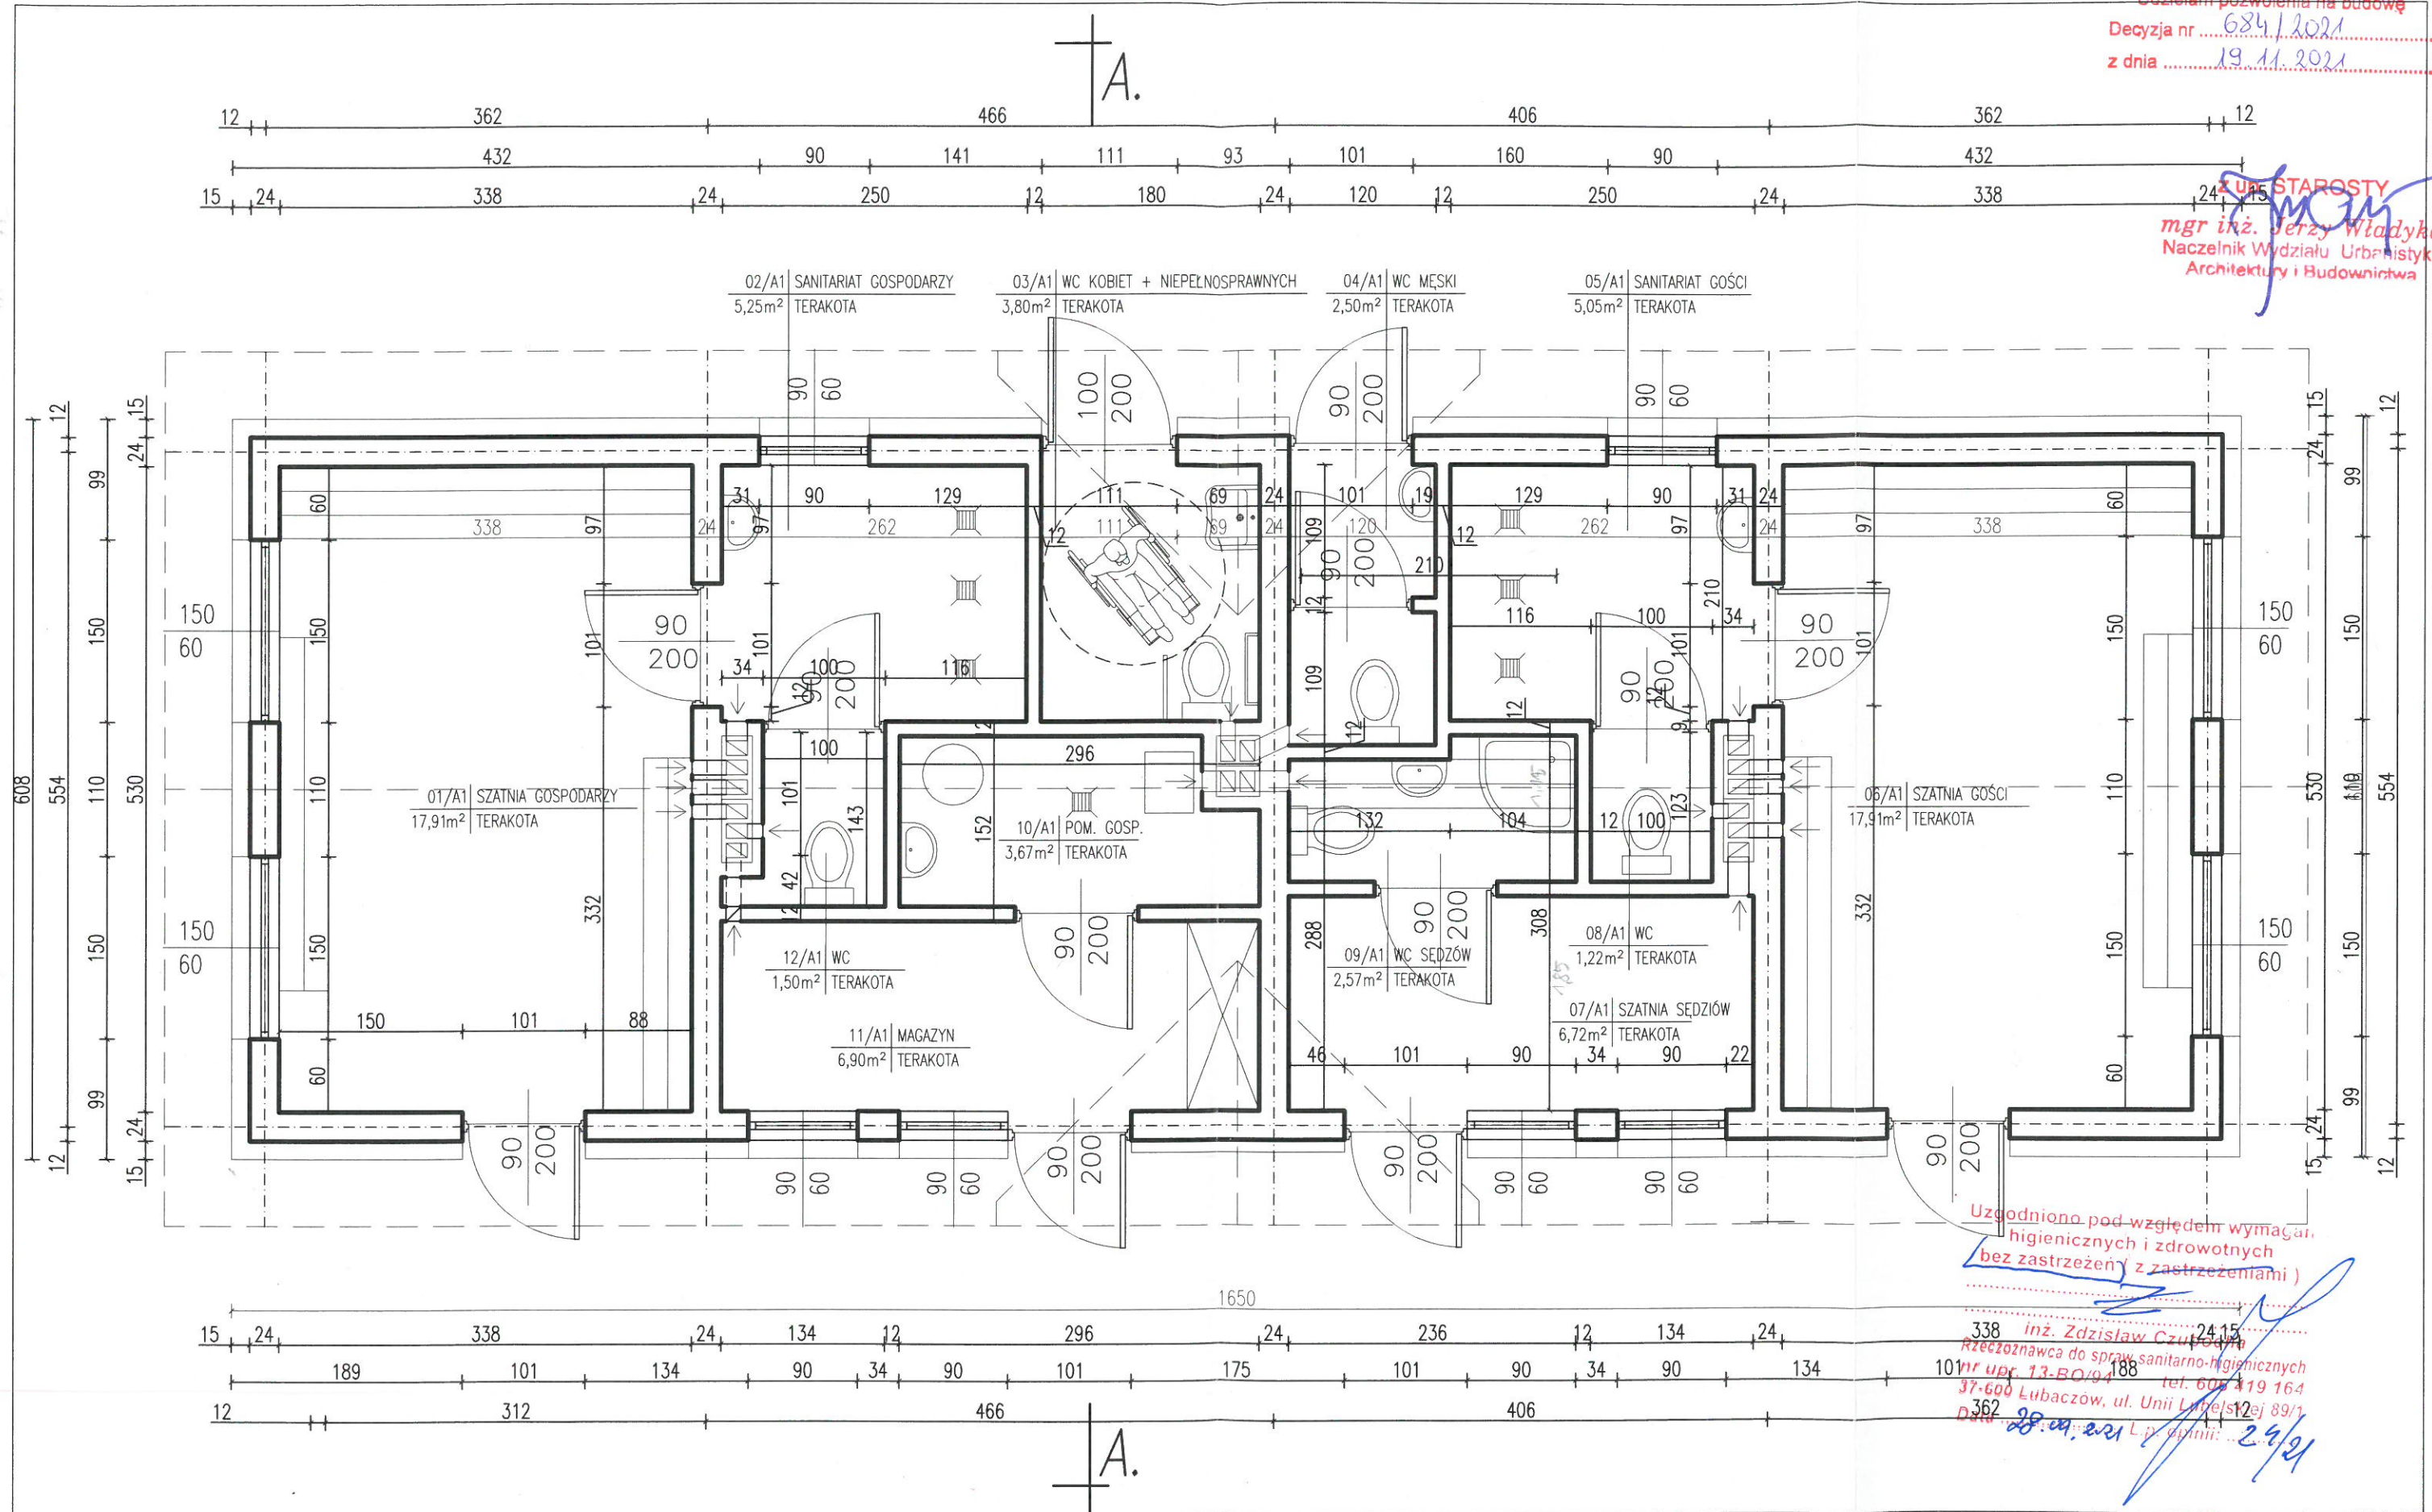

Uzgodniono pod względem wymagań higienicznych i zdrowotnych bez zastrzeżeń (z zastrzeżeniami)

**Inż. Zdzisław Czupryński**  
 Rzecznik ds. spraw sanitarno-higienicznych  
 nr upr. 13-BO/94  
 37-600 Lubaczów, ul. Unii Lubelskiej 89/1  
 Data: 28.04.2021 L.p. opinii: 29/21

<b>KARI DESIGN</b> Jednostka projektowa ARCHITECT & INTERIOR DESIGN 37-700 Przemyśl, ul. Kruhelska 35 tel. (016) 670-53-70 JUSTYNA_KARAS@INTERIA.EU	Architektura <b>Justyna Karas</b>	Branża <b>ARCHITEKTURA</b>	Nazwa rysunku <b>Rzut przyziemia</b>		Data <b>09.2021</b>	Skala <b>1:50</b>
	Opracowanie <b>Justyna Karas</b> Projektant <b>Sylwester Karas</b> Upr. bud. UAN/VII/8306/9/08	Temat projektu <b>Budowa budynku szatni sportowej klubu "TS Korona Trójczyce"</b>	Miejsce inwestycji <b>dz. nr 316 i 648/1 w Trójczycach</b>	Inwestor <b>Gmina Orły ul. Przemyska 3 37-716 Orły</b>	PROJEKT Nr rysunku <b>A-1</b>	