


## OPIS KONSTRUKCJI:


### Projektowana konstrukcja nawierzchni jezdni oraz zjazdów

- 1 — Projektowana warstwa ścierna nawierzchni z kostki betonowej grubości 8 cm, zamulenie spoin piaskiem łamanym 0/2 mm,
- 2 — Projektowana warstwa podsypki cementowo - piaskowej (1:4), 0/2 mm o grubości 3 - 5 cm,
- 3 — Proj. warstwa podbudowy z kruszywa łamanego fr. 0/31,50 mm zagęszczanego mechanicznie o grubości 18 cm,
- 4 — Projektowana warstwa odsączająca z kruszywa naturalnego fr. 0/31,50 mm zagęszczanego mechanicznie o grubości 15 cm,
- 5 — Podłoże: grunt rodzimy, po lokalnym zdjęciu warstwy humusu.
- 6 — Projektowane pobocze o nawierzchni utwardzonej,



### PRZEKRÓJ NORMALNY A - A

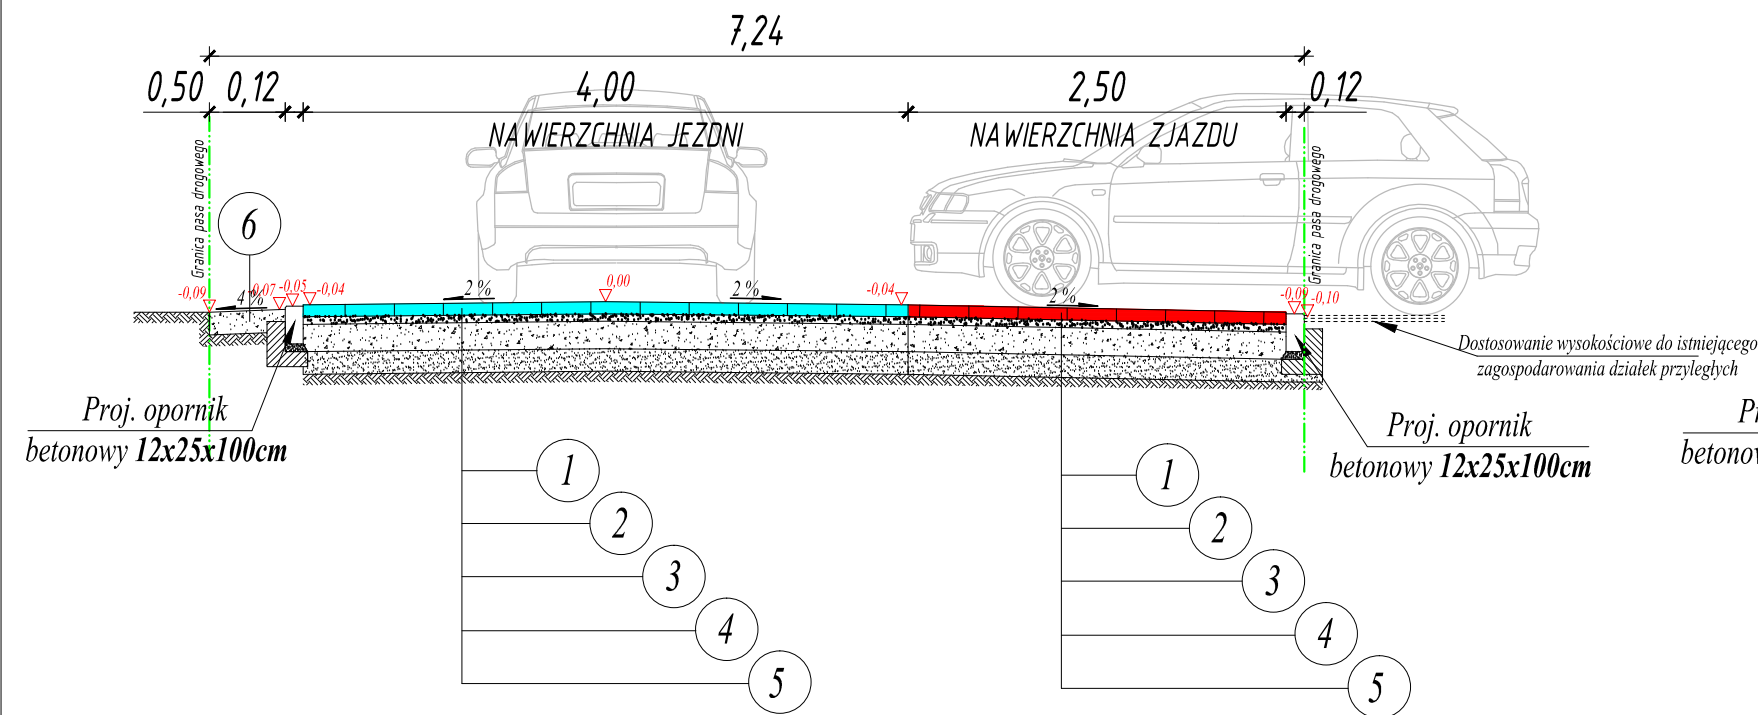

### PRZEKRÓJ NORMALNY B - B

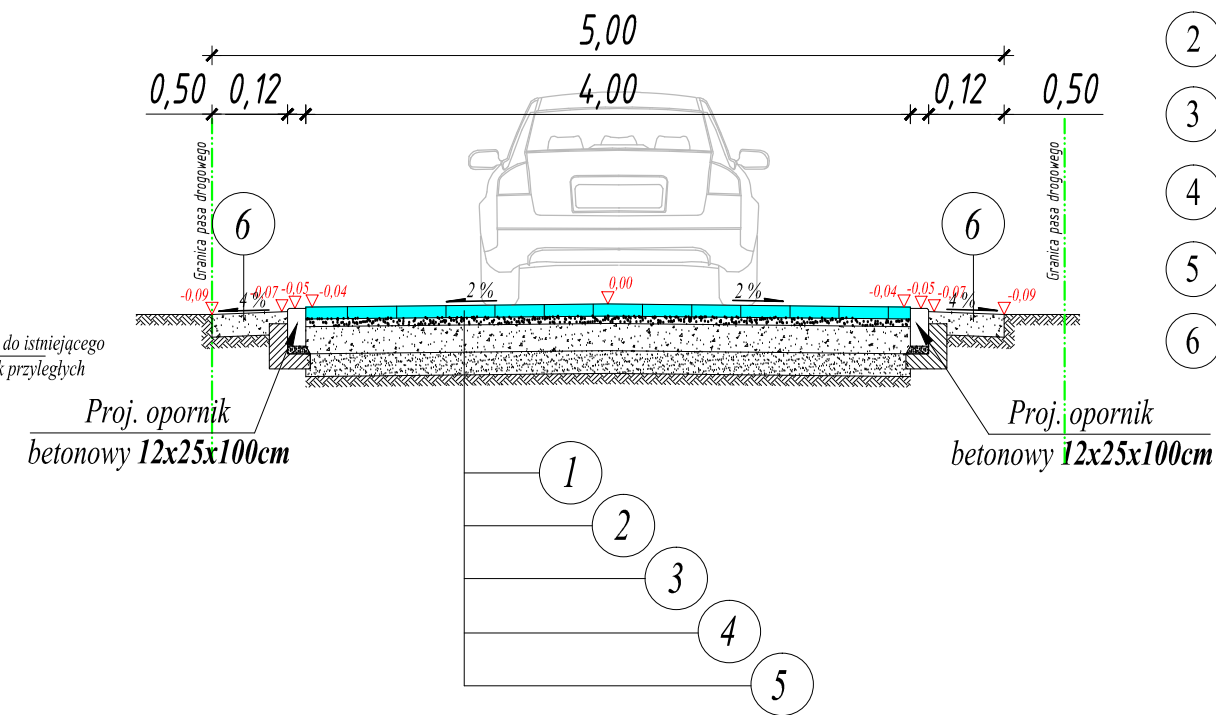

### Opornik betonowy 12x25x100 na ławie betonowej z oporem betonowym

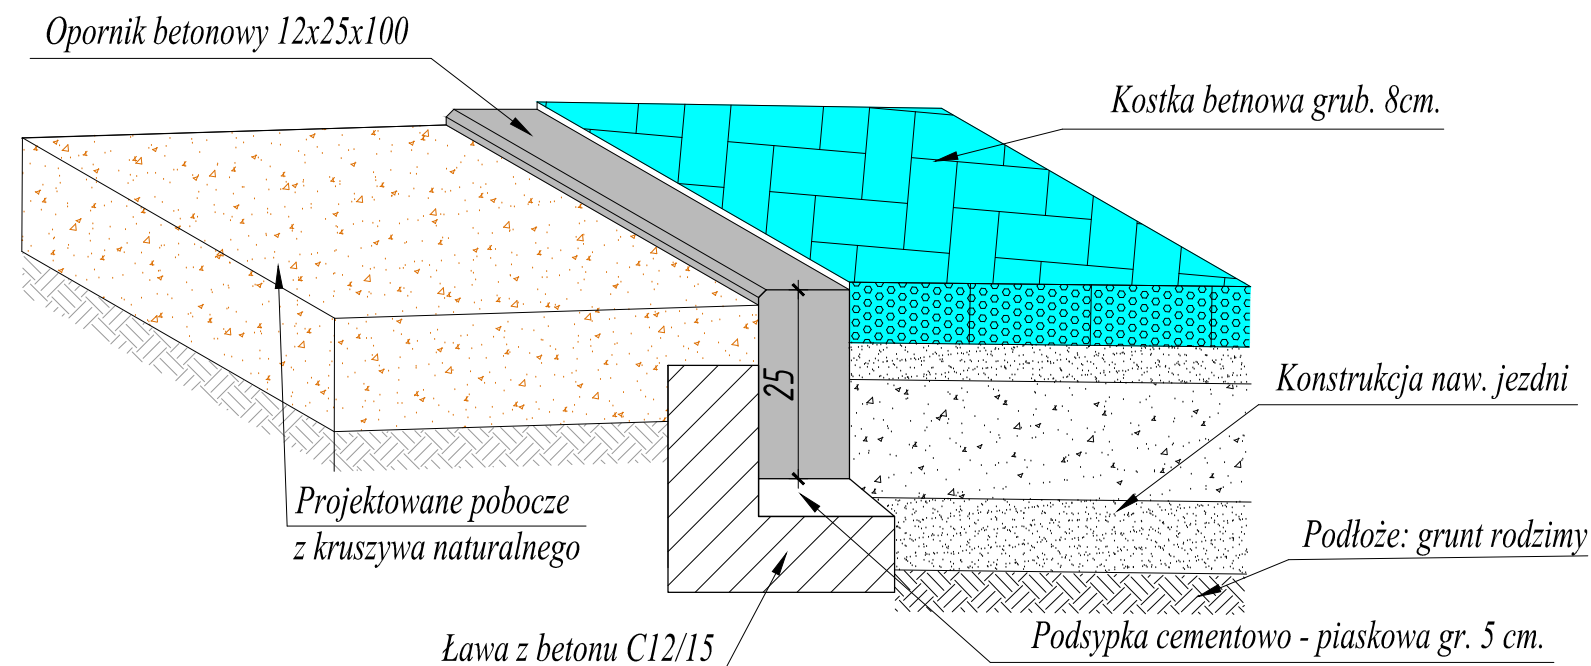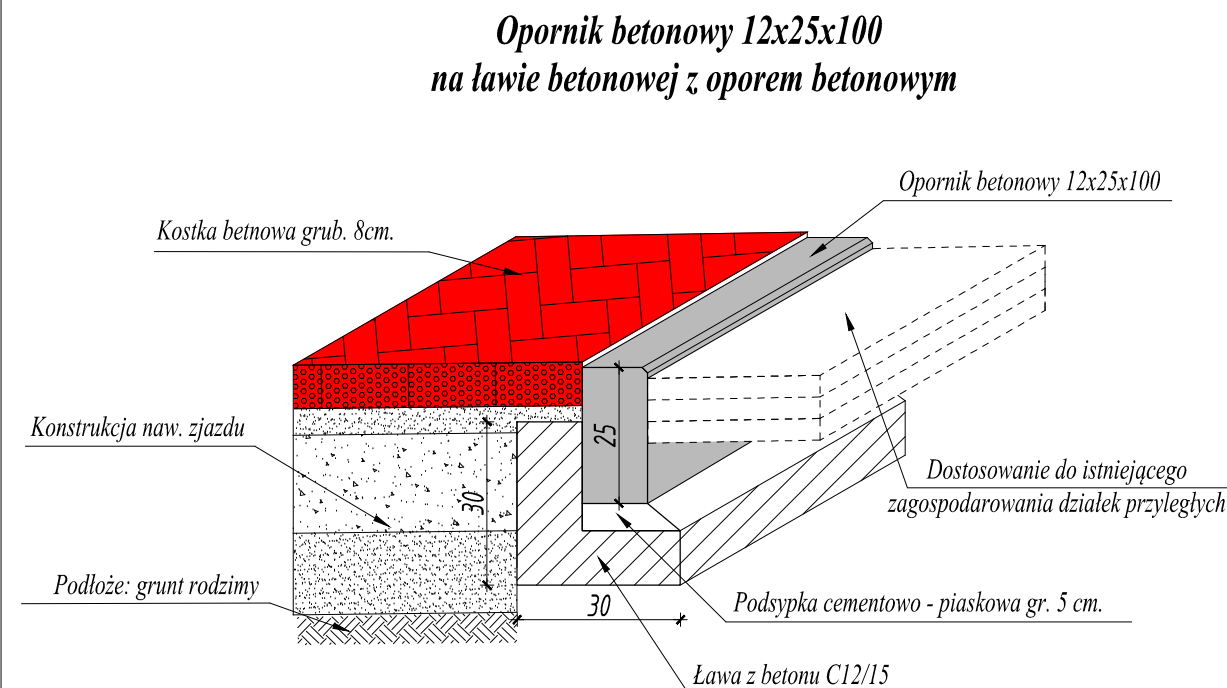

				<b>"TRAFFIC"</b> PRACOWNIA PROJEKTOWA DRÓG I MOSTÓW MACIEJ GIERŚ 07-410 OSTROŁĘKA, UL. GEN. STEFANA ROWECKIEGO "GROTA" 9/1 kom. 510-168-863, NIP 758-210-24-68, Regon 141928879	
inwestor:	Wójt Gminy Lelis, ul. Szkolna 39, 07-402 Lelis		inwestycja:	Przebudowa drogi gminnej wewnętrznej w miejscowości Siemnocha, gmina Lelis	
skala:	1:50		data opracowania:	05.2023	
stadium:	<b>MATERIAŁY DO ZGŁOSZENIA</b>				
lokalizacja:	Droga wewnętrzna w miejscowości Siemnocha, droga podporządkowana do ulicy Szkolnej, między ulicami Wiewiórkową a Zagórną w miejscowości Siemnocha, jednostka ewidencyjna 141506 2, obręb 0018.				
temat projektu:	Przebudowa drogi gminnej wewnętrznej w miejscowości Siemnocha, gmina Lelis				
nazwa rysunku:	PRZESKROJE NORMALNE I KONSTRUKCJA NAWIERZCHNI		nr rysunku:	4	stron:
Zastrzegam wszelkie prawa wynikające z Ustawy o prawie autorskim. Rysunek niniejszy nie może być w całości lub w części przerysowywany, uzupełniany lub odstępiony komukolwiek, bez pisemnej zgody firmy: "TRAFFIC" - Pracownia Projektowa Dróg i Mostów Maciej Gierś					

### ZESPÓŁ PROJEKTOWY

branża	funkcja	imię i nazwisko	nr uprawnień	podpis
DROGOWA	opracował	Mariusz Kamiński		