


PLAN ORIENTACYJNY

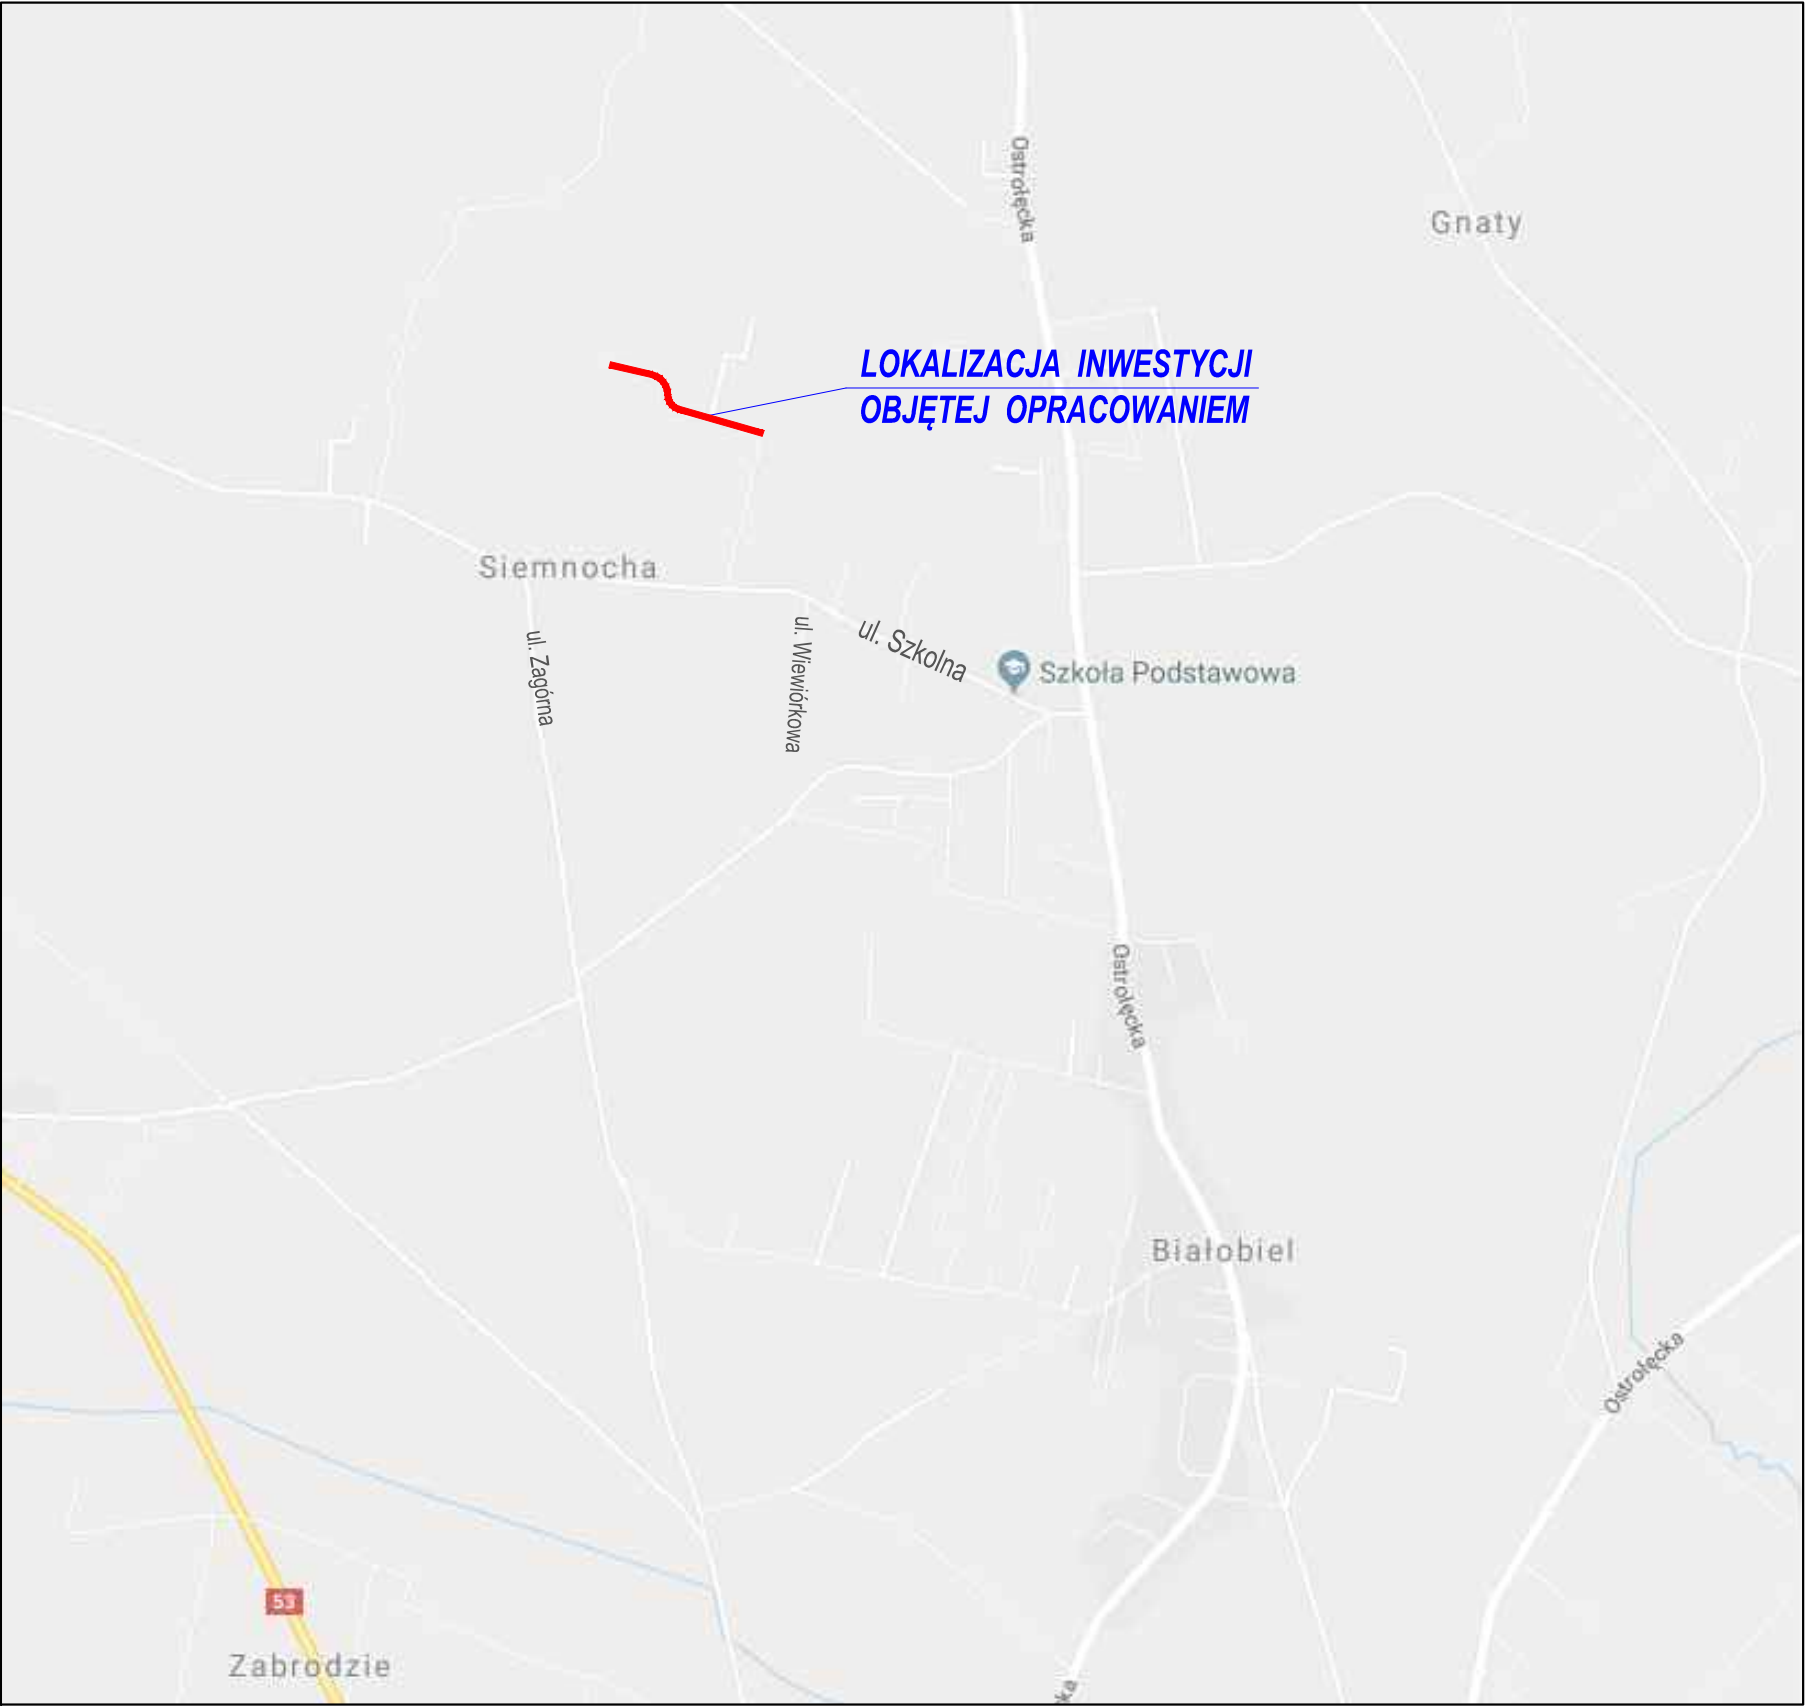

Legenda:

Lokalizacja ulicy objętej opracowaniem







"TRAFFIC" PRACOWNIA PROJEKTOWA DRÓG I MOSTÓW MACIEJ GIERS
07-410 OSTROŁĘKA, UL. GEN. STEFANA ROWECKIEGO "GROTA" 9/1
kom. 510-168-863, NIP 758-210-24-68, Regon 141928879

inwestor:
**Wójt Gminy Lelis,
ul. Szkolna 39,
07-402 Lelis**

inwestycja:
*Przebudowa drogi gminnej wewnętrznej
w miejscowości Siemnocha, gmina Lelis*

skala:
1:15000
data opracowania:
05.2023

stadium:
MATERIAŁY DO ZGŁOSZENIA

lokalizacja: Droga wewnętrzna w miejscowości Siemnocha, droga podporządkowana do ulicy Szkolnej, między ulicami Wiewiórkową a Zagórną w miejscowości Siemnocha, jednostka ewidencyjna 141506_2, obręb 0018,

temat projektu:
Przebudowa drogi gminnej wewnętrznej w miejscowości Siemnocha, gmina Lelis

nazwa rysunku:
PLAN ORIENTACYJNY

nr rysunku:
1

stron:
1

Zastrzega się wszelkie prawa wynikające z Ustawy o prawie autorskim. Rysunek niniejszy nie może być w całości lub w części przerysowany, uzupełniany lub odstępiony komukolwiek, bez pisemnej zgody firmy: "TRAFFIC" - Pracownia Projektowa Dróg i Mostów Maciej Giers

ZESPÓŁ PROJEKTOWY				
branża	funkcja	imię i nazwisko	nr uprawnień	podpis
DROGOWA	opracował	Mariusz Kamiński		