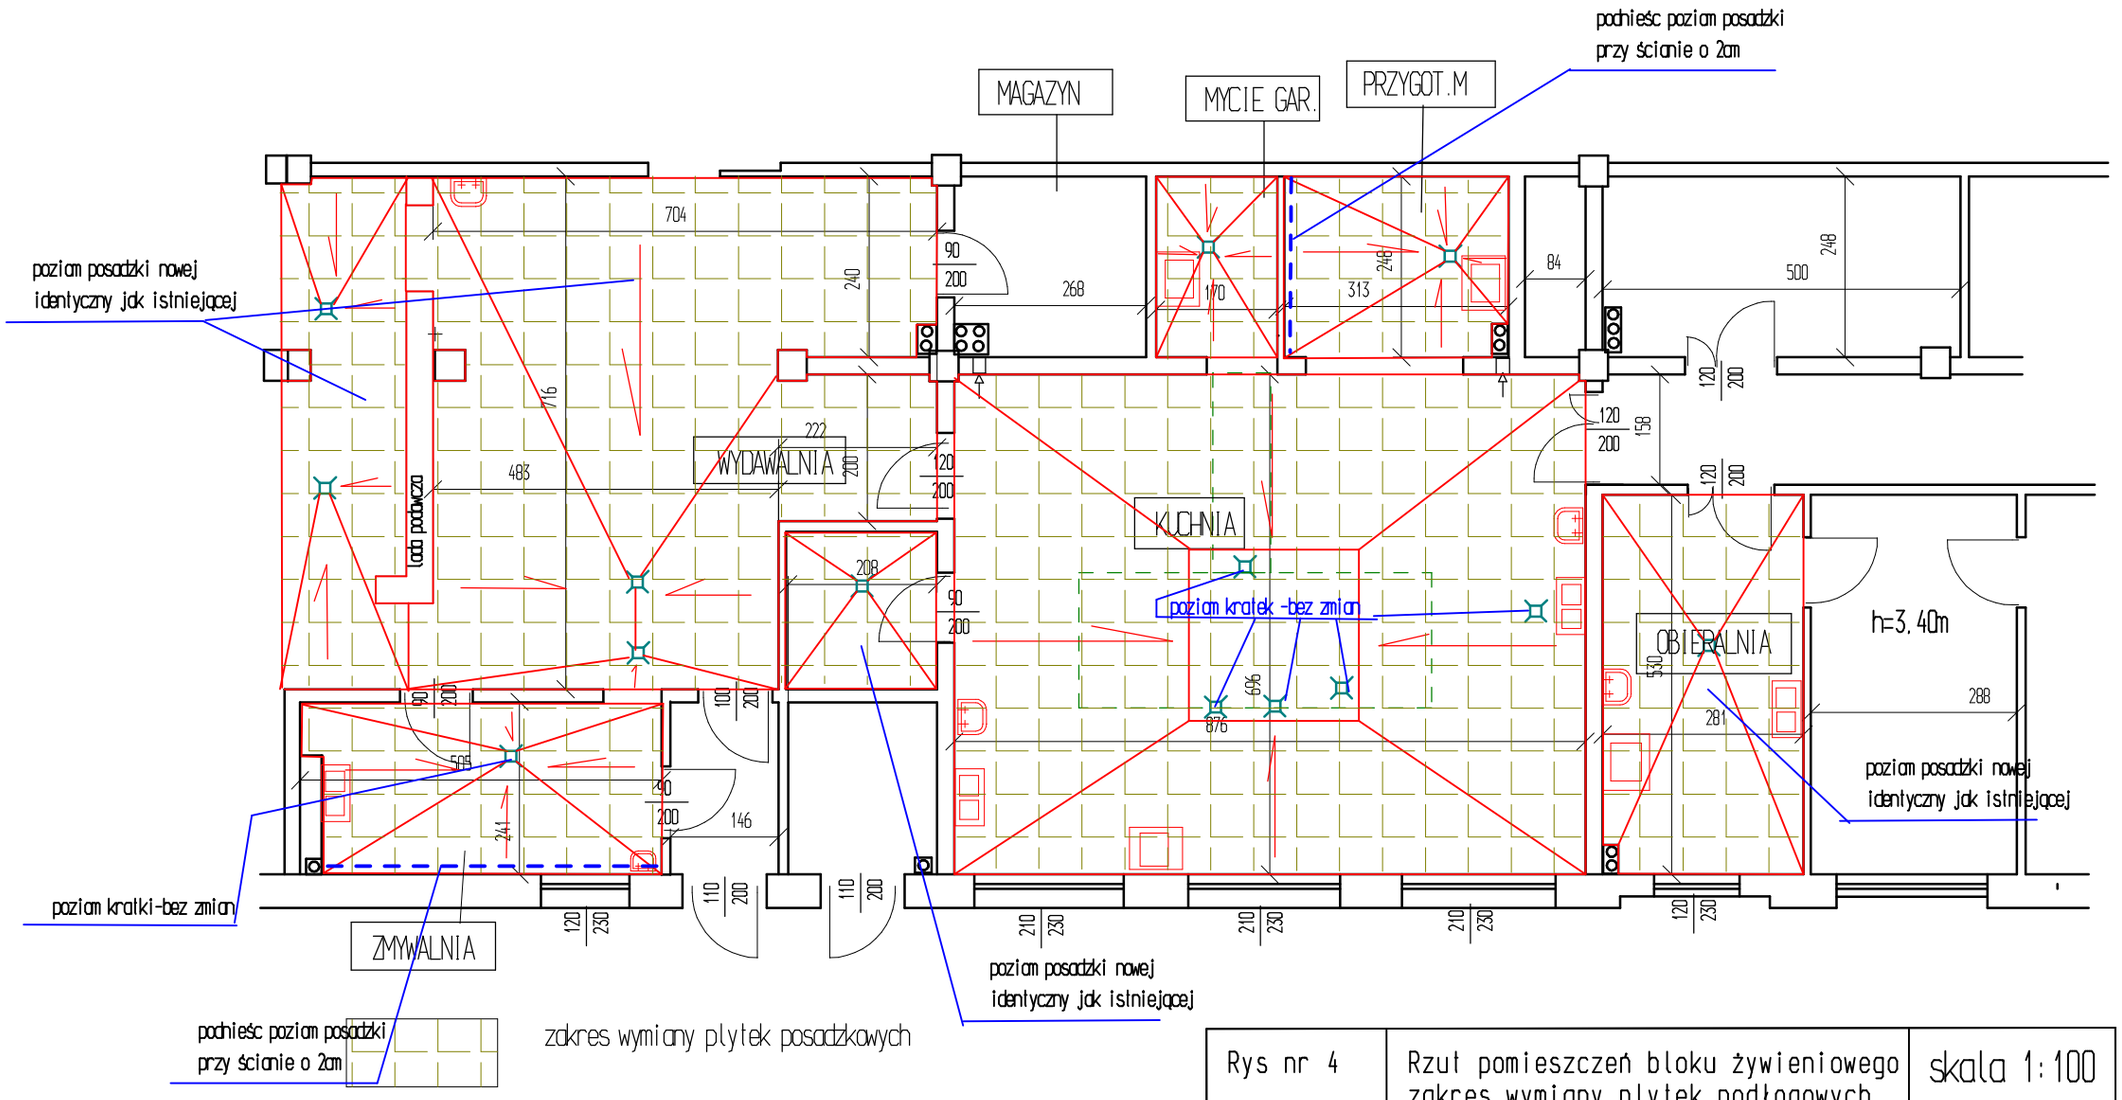

Rys nr 4	Rzut pomieszczeń bloku żywieniowego zakres wymiany płytek podłogowych		skala 1:100
Tytuł projektu	Projekt modernizacji pomieszczeń bloku żywieniowego oraz uszczelnienia dylatacji budynku w poziomie piwnic.		
obiekt	budynek szkoły Nr 22		
inwestor	Gmina Miasto Płock ul Stary Rynek 1 09-400 Pock		
adres budowy	Płock ul. Czwartaków 6		
projektował	mgr inż Wojciech Błaszczak	Upr bud.do projekt. bez ogr. w spec.konstr-bud MAZ/0465/PBKb/18	
data	marzec 2019		