


PLAN SYTUACYJNY

Zakres wykonywania robót remontowych
dachu części niskiej - II etap

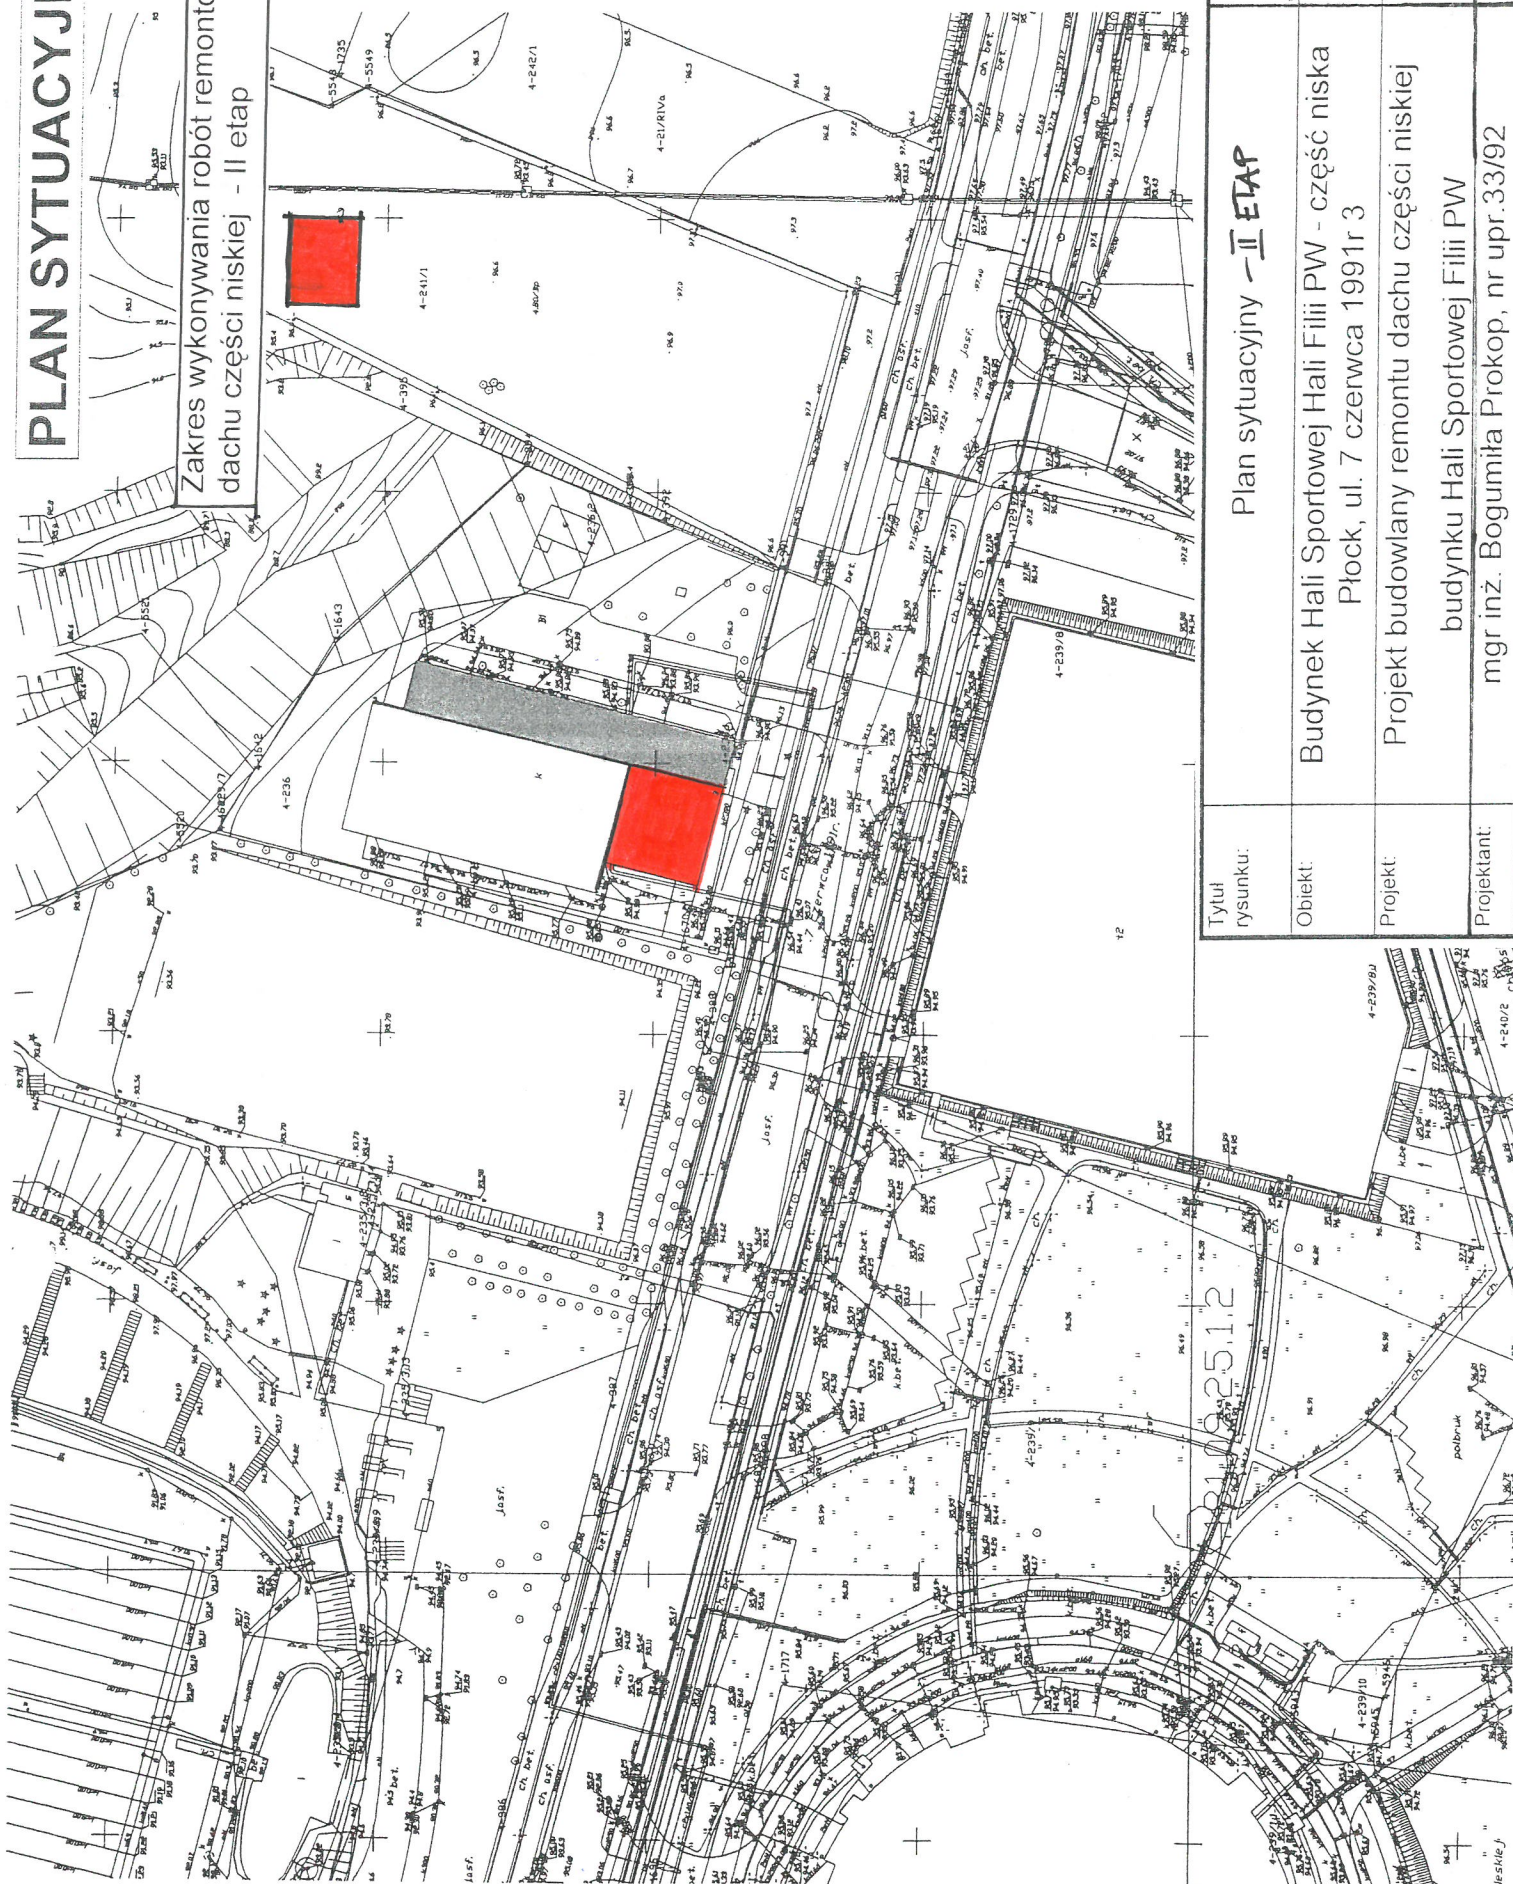

Łataczymik nr 2

Tytuł rysunku:	Plan sytuacyjny - II ETAP	Nr rys.	1
Obiekt:	Budynek Hali Sportowej Filii PW - część niska Płock, ul. 7 czerwca 1991r 3	Skala:	
Projekt:	Projekt budowlany remontu dachu części niskiej	Data:	07.21.
Projektant:	budynku Hali Sportowej Filii PW mgr inż. Bogumiła Prokop, nr upr.33/92		