


PROJ.
BUDYNEK KONTENEROWY
PRASY OSADU
- RZUT

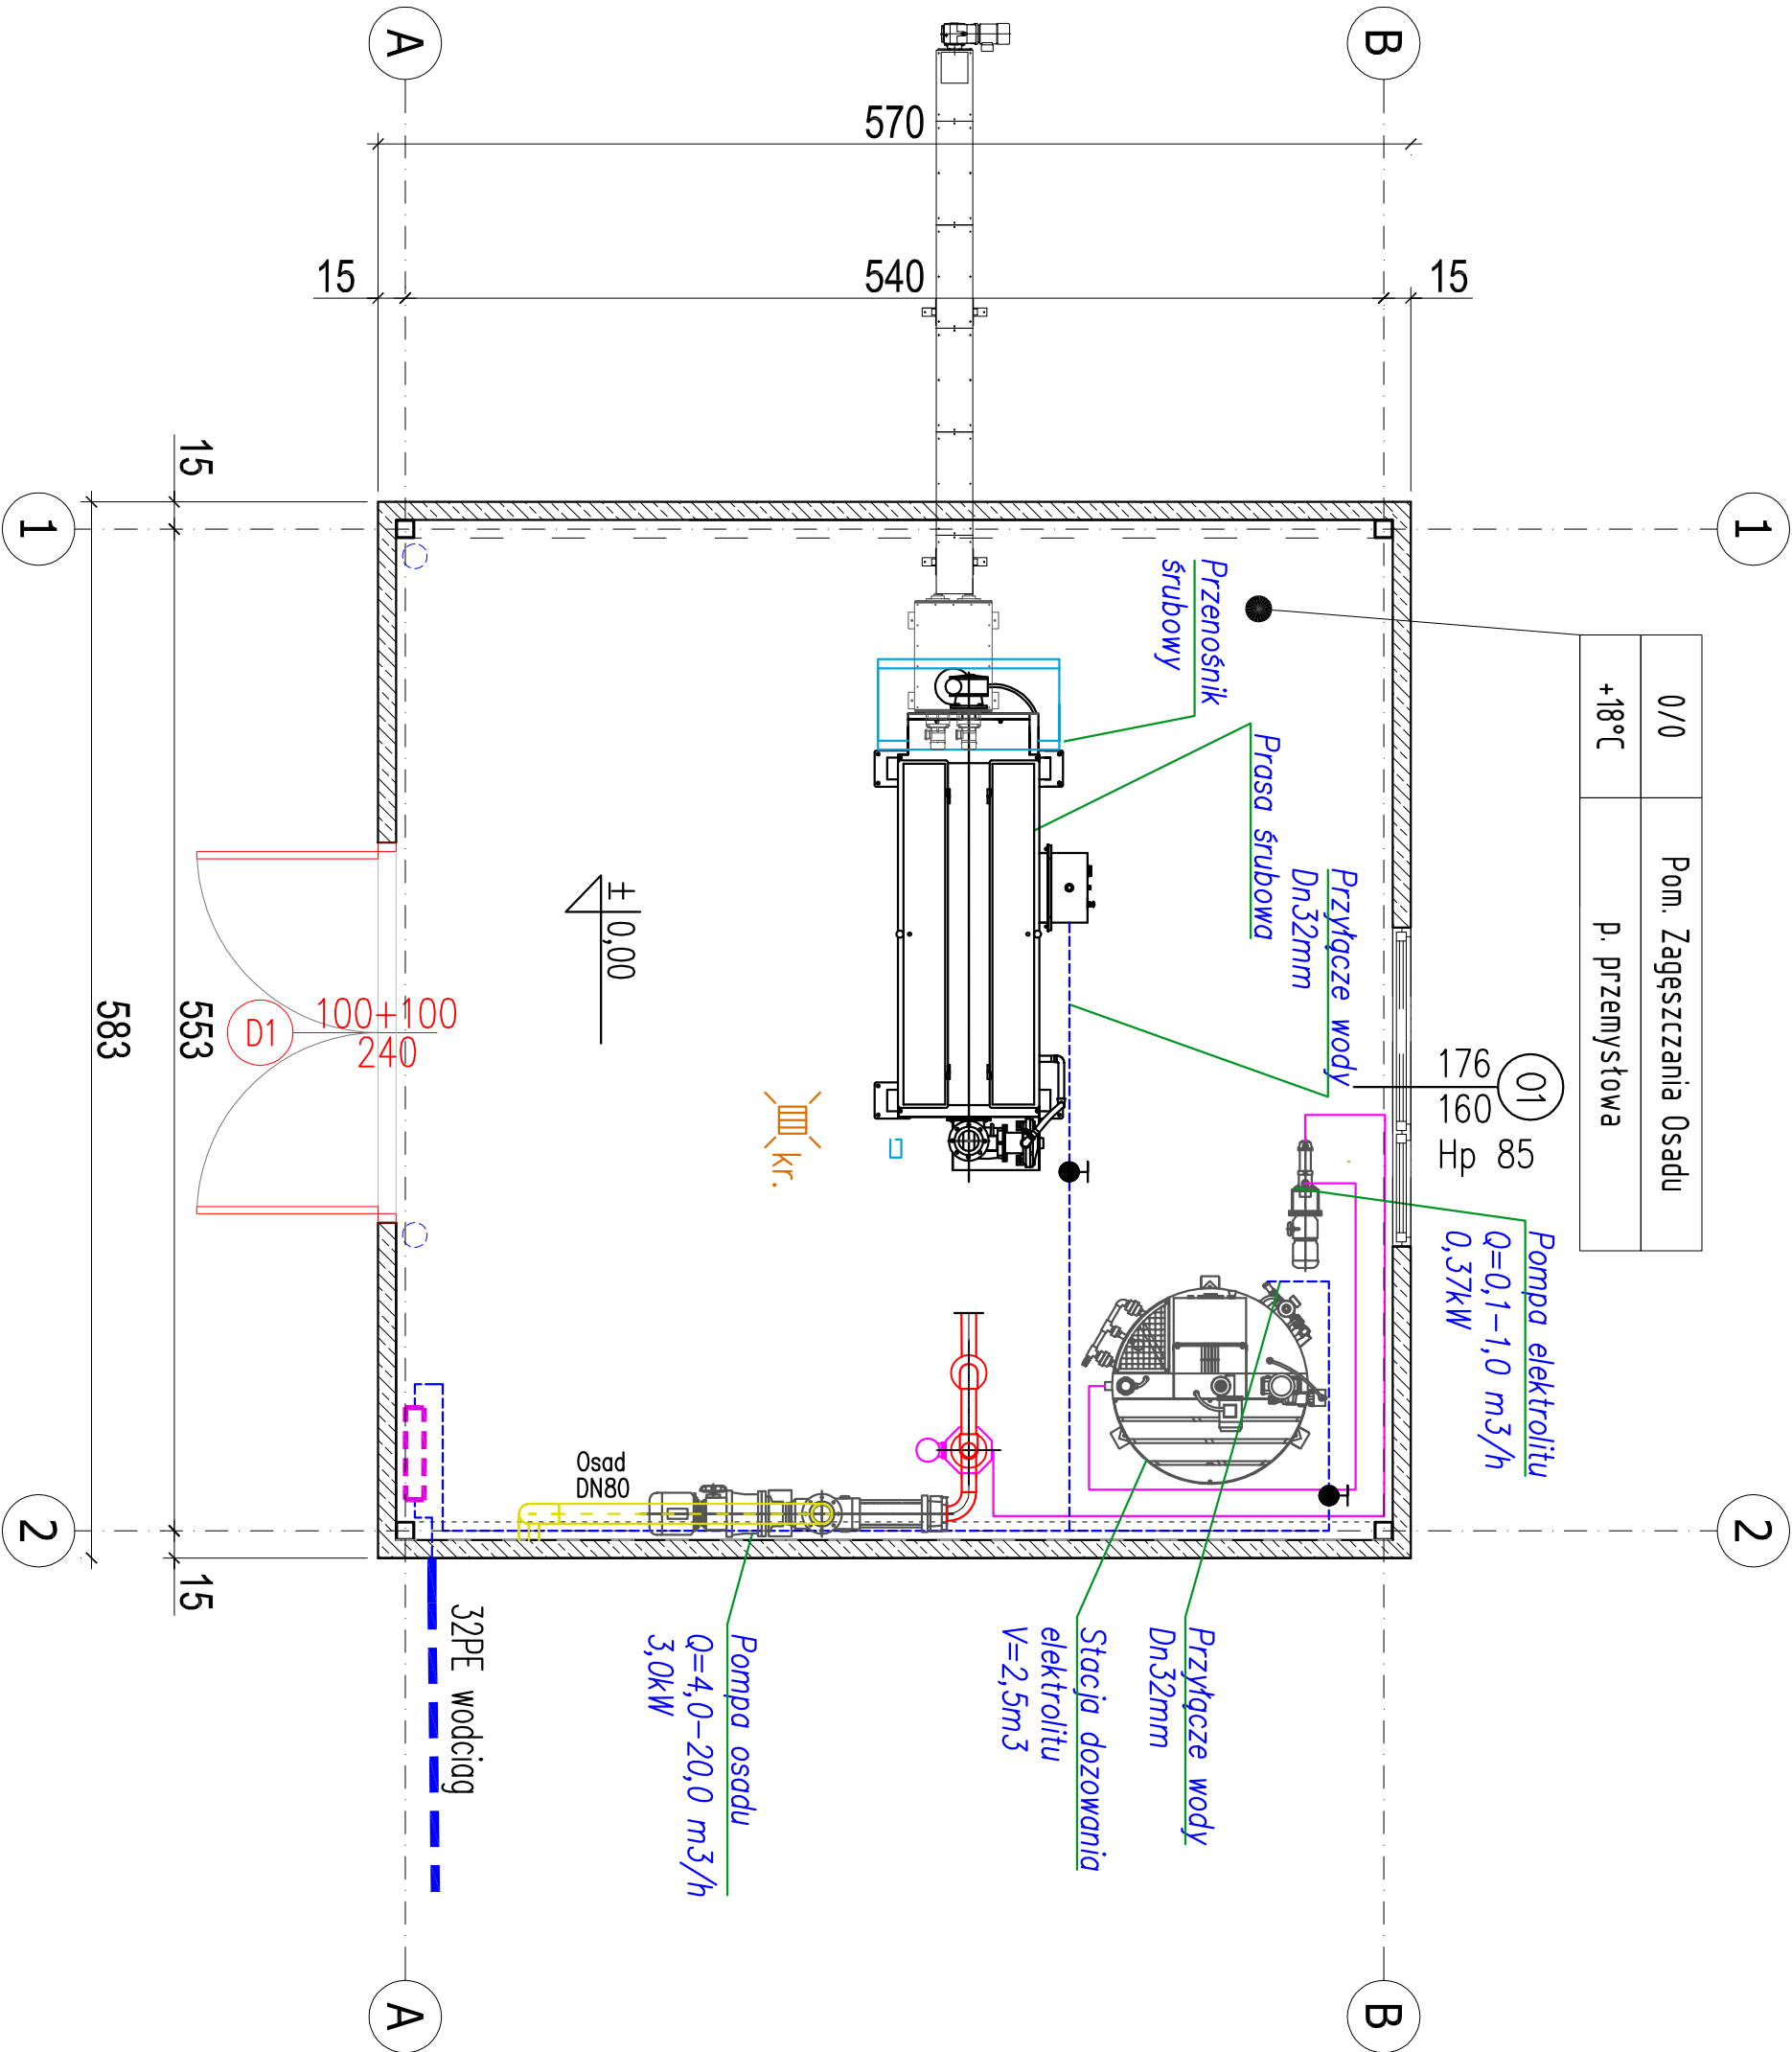

ADRES I NAZWA PROJEKTU		REMONT I ROZBUDOWA GMINNEJ OCZYSZCZALNI ŚCIEKÓW WE WSI MIELNIKI		FIRMA PROJEKTOWA TUTAJ	
Dz. geod. nr 129/2 - obr. Mielniki (0015); - jedn. ewid. Korycin Gmina (201103.2); m. Mielniki, poczta 16-140 Mielniki, gm. Korycin, pow. Sokółski; woj. Podlaskie		GMINA KORYCIN UL. KUNYŹYŃSKA 2A, 16-140 KORYCIN gm. Korycin, pow. Sokółski, woj. Podlaskie			
NAZWA RYSUNKU PROJ. BUDYNEK KONTENEROWY PRASY OSADU - RZUT				NUMER RYSUNKU S-06	
NR PROJEKTU 140		SKALA 1:40		DATA 01.05.2021	
CEL PROJEKTU projekt budowlany		FAZA PROJEKTU PROJEKT BUDOWLANY		ETAP PROJEKTU	
BRANŻA SANITARNA		INDEKS PB		WERSJA PODKLADU Mapa zasiedlacz z dnia 17.05.2021 r.	
PRACOWNIK SANITARNA PROJEKTANT		TYTUŁ mgr inż. JACEK ROSCZYZO		NR PDL/0054/ POOS/09	
SPECJALNOŚĆ SANITARNA SPRAWDZ.		SPECJALNOŚĆ SANITARNA SPRAWDZ.		SPECJALNOŚĆ SANITARNA SPRAWDZ.	
SPECJALNOŚĆ SANITARNA SPRAWDZ.		SPECJALNOŚĆ SANITARNA SPRAWDZ.		SPECJALNOŚĆ SANITARNA SPRAWDZ.	