
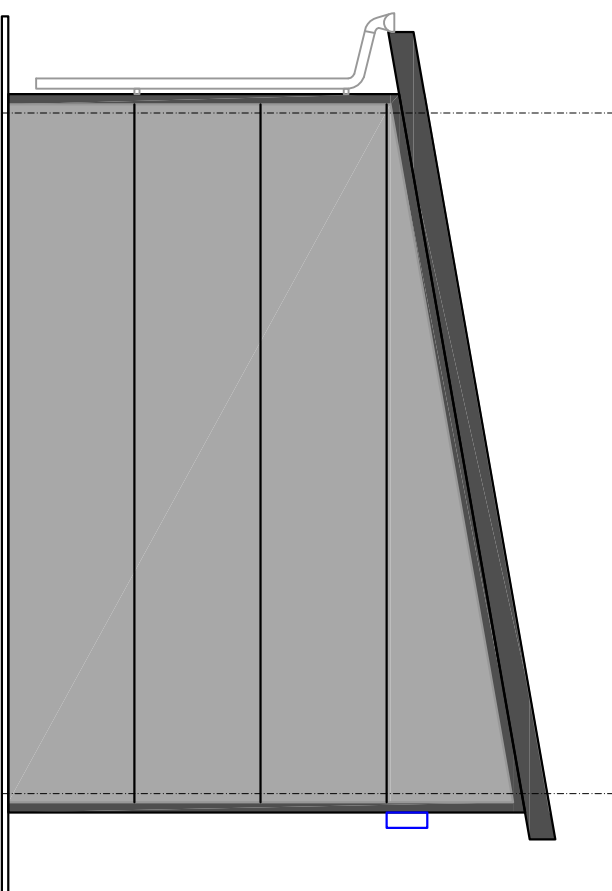
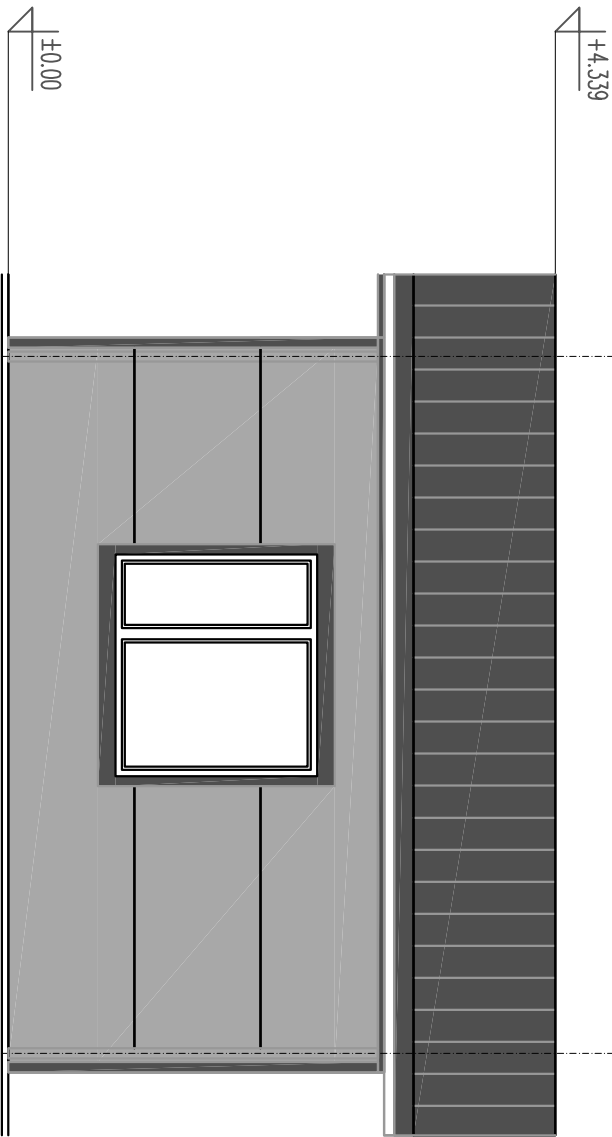
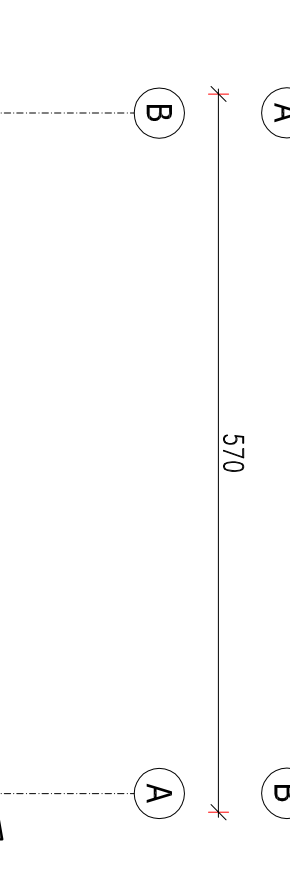
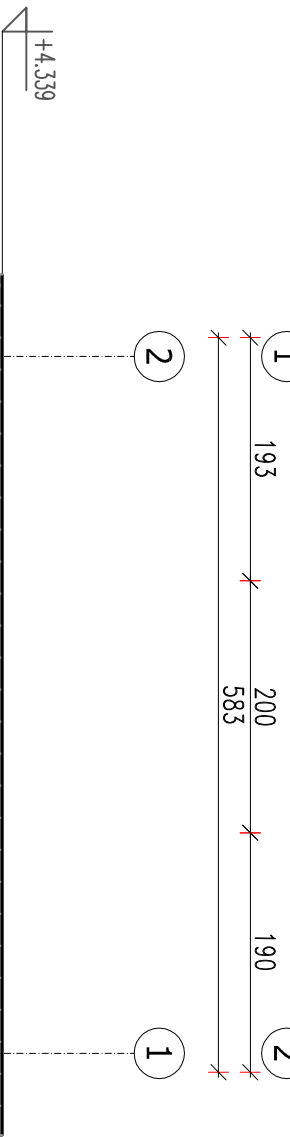
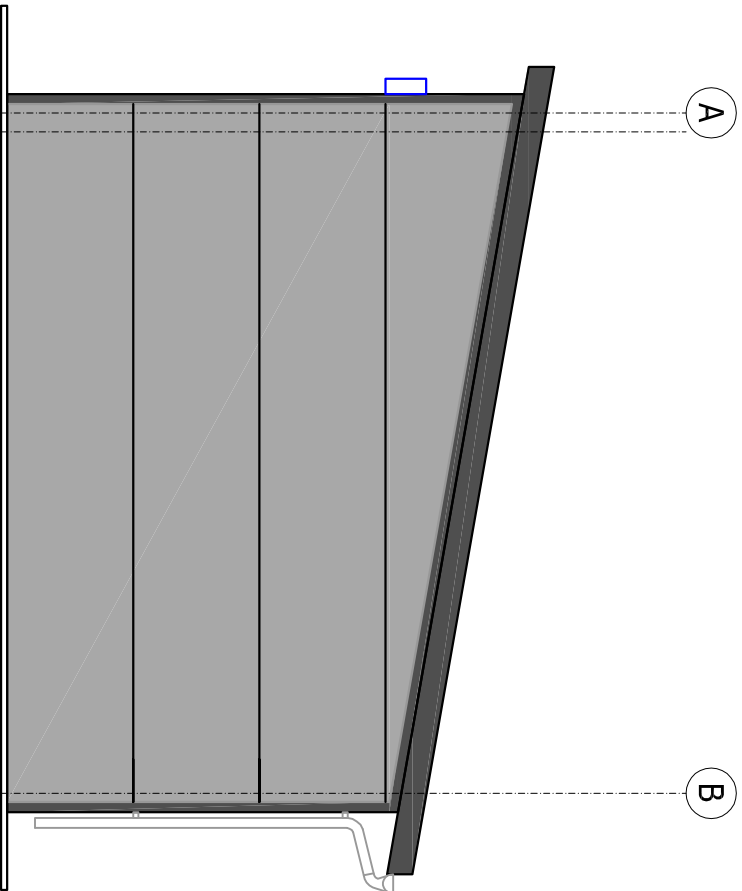


PROJ. BUDYNEK KONTENEROWY  
PRASY OSADU  
- WIDOK ZEWNĘTRZNY

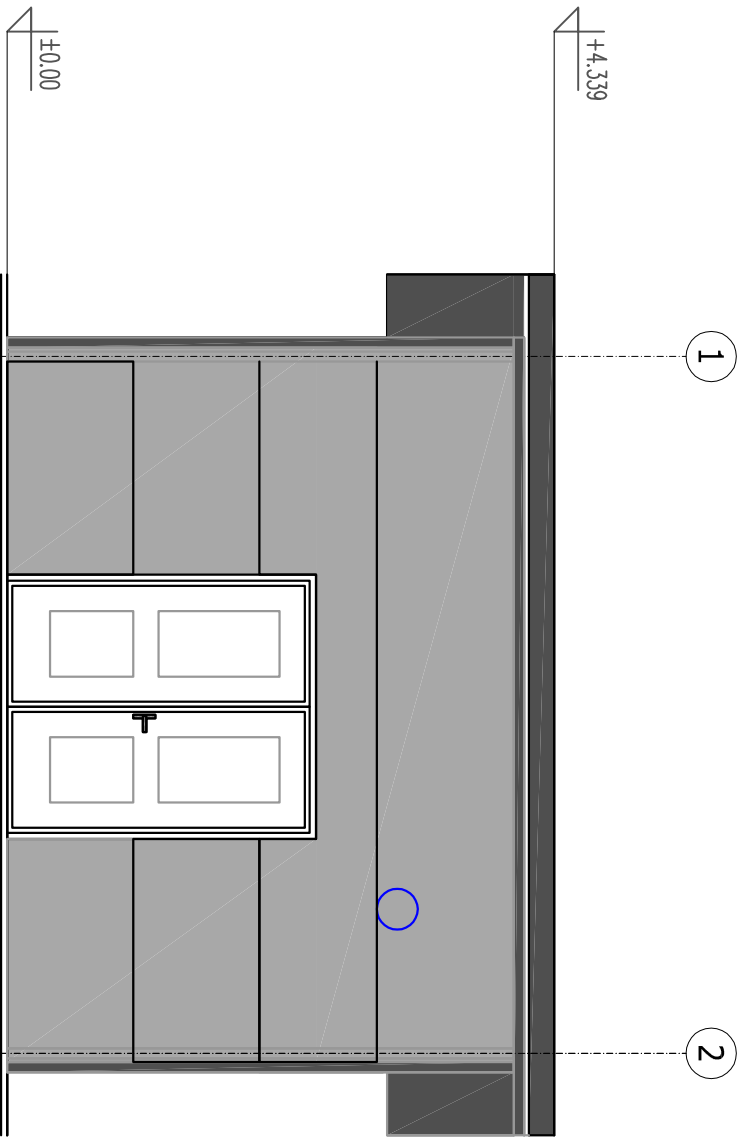

ADRES I NAZWA PROJEKTU		REMONT I ROZBUDOWA GMINNEJ OCZYSZCZALNI ŚCIEKÓW WE WSI MIELNIKI		FIRMA PROJEKTOWA TUJAGA	
Dz. geod. nr. 129/2 - obr. Mielniki (0015); - jedn. ewid. Korycin Gmina (201103.2); m. Mielniki, poczta 16-140 Mielniki, gm. Korycin; pow. Sokółski; woj. Podlaskie		GMINA KORYCIN UL. KUNYSZYŃSKA 2A, 16-140 KORYCIN		gm. Korycin, pow. Sokółski, woj. Podlaskie	
NAZWA RYSUNKU PROJ. BUDYNEK KONTENEROWY PRASY OSADU - WIDOK ZEWNĘTRZNY				NUMER RYSUNKU S-07	
NR PROJEKTU 140		SKALA 1:50		DATA 01.05.2021	
WERSJA 1		WERSJA 1		WERSJA 1	
CEL PROJEKTU pozwolenie budowlane		FAZA PROJEKTU PROJEKT BUDOWLANY		ETAP PROJEKTU ...	
BRANŻA SANITARNA		INDEKS PB		WERSJA PODKRAJU Mapa zasiedlacz z dnia 17.05.2021 r.	
PROJEKTANT SANITARNA mgr inż. JACEK ROSZCZYC		TYTUŁ INWENIERSKI mjr inż. JACEK ROSZCZYC		NR UPRAWNIENI PDL/0054/ POOS/09	
SPECJALNOŚĆ inż. w zdk. stek. inż. i urz. ciepł. went. gaz. wodoc. i kanal.		PODPIS		PODPIS	
SANITARNA SPRAWDZ.					