

Województwo pomorskie (22)
Powiat: gdański (2204)
Gmina: Trąbki Wielkie (220408_2)
Dziedzic: Kładowa (0011), ul. Gdańska
Ulica: Gdańska

Nr działki: 125 i inne
Identyfikator zgłoszenia pracy: 6640157042020
Nr sekcji: 6217251424, 621725141 i inne
Ukt. odniesienia: poziomy: PL-2000 strefa 6 (187)
poziomy: PL-EVR2001-98

TAKGEO Sebastian Pawlik
ul. Białowa Prasa 1, 83-000 Łady Wielkie
tel. 508-28-68-11
e-mail: geodas@takgeo.pl
NP 604-002-60-90, RECON 22033835

MAPA DO CELÓW PROJEKTOWYCH
SKALA 1:500
ARKUSZ 1

W zakresie opracowania mapa aktualna na dzień: 2011.2020 r.


Na wyklucze się istniejąca w terenie innych, nie wykazanych na niniejszej mapie urządzeń podziemnych, które nie zostały zgłoszone do inwentaryzacji.
Właściciel, władający, inwestor, są prawnie zobowiązani do ochrony znaków geodezyjnych na terenie inwestycji budowlanej i inwentaryzacji.
1 art. 15, 46, pkt. 3 ustawy z dnia 17.05.1999 r. Prawa geodezyjne i kartograficzne (Dz. U. z dnia 2003 r. Nr 193, poz.2887 z późniejszymi zmianami)

Wykonanie niniejszej mapy nie było poprzedzone ustaleniami dotyczącymi ewentualnych służebności gruntowych obciążających grunty położone w granicach projektowanej inwestycji budowlanej.
STAROSTWO POWIATOWE W PRUSZCZU GDANSKIM
REFERAT UZADNIANIĄ DOKUMENTACJI PROJEKTOWEJ
W granicach opracowania występują projektowane i zarejestrowane w RUDP przewody i urządzenia zgodnie z treścią niniejszej dokumentacji.
Pruszcz Gdański, dn. 2020.11.17 r.

LEGENDA:
----- 0,1kV ----- przebieg napowietrznej linii energetycznej

Wykonano dnia 2011.2020 r.
GEODETA UPRAWNIONY
Sebastian Pawlik
nr. upr. 22105
tel. 508-28-68-11

PRZEGLĄD ARKUSZY

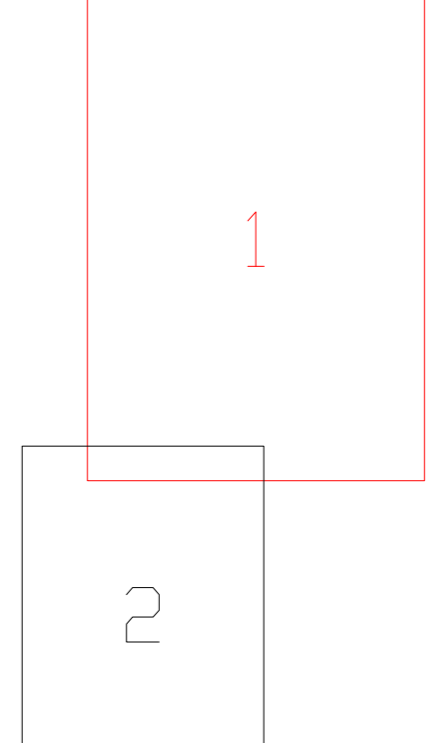

Przebiegiem, za którego dokument został opracowany w wyniku prac geodezyjnych i kartograficznych, których rezultatem zostały otrzymane powyższe dane, jest stan faktyczny, nie gwarantujemy, że jest on wiarygodny i odpowiada rzeczywistości.	STAROSTA GDANSKI
Organ służby geodezyjnej, który otrzymał zgłoszenie.	6640.1.5704.2020
Identyfikator zgłoszenia prac geodezyjnych	
Wykonawca prac geodezyjnych	TAKGEO Sebastian Pawlik NIP 604.002.60.90
Nr oraz data sporządzenia dokumentu zawierającego wyniki pomiarów wyrażając	protokół weryfikacji nr 6640.1.5704.2020_25171 z dnia 08.12.2021 r.
Imię i nazwisko oraz nr uprawnień zawodowych kierownika prac	Sebastian Pawlik Nr uprawnień 22105

GEODETA UPRAWNIONY
Sebastian Pawlik
nr. upr. 22105
tel. 508-28-68-11

Województwo pomorskie (22)
Powiat: gdański (2204)
Gmina: Trąbki Wielkie (220408_2)
Dziedzic: Kładowa (0011), ul. Gdańska
Ulica: Gdańska

Nr działki: 125 i inne
Identyfikator zgłoszenia pracy: 6640157042020
Nr sekcji: 6217251424, 621725141 i inne
Ukt. odniesienia: poziomy: PL-2000 strefa 6 (187)
poziomy: PL-EVR2001-98

TAKGEO Sebastian Pawlik
ul. Białowa Prasa 1, 83-000 Łady Wielkie
tel. 508-28-68-11
e-mail: geodas@takgeo.pl
NP 604-002-60-90, RECON 22033835

MAPA DO CELÓW PROJEKTOWYCH
SKALA 1:500
ARKUSZ 2

W zakresie opracowania mapa aktualna na dzień: 2011.2020 r.


Na wyklucze się istniejąca w terenie innych, nie wykazanych na niniejszej mapie urządzeń podziemnych, które nie zostały zgłoszone do inwentaryzacji.
Właściciel, władający, inwestor, są prawnie zobowiązani do ochrony znaków geodezyjnych na terenie inwestycji budowlanej i inwentaryzacji.
1 art. 15, 46, pkt. 3 ustawy z dnia 17.05.1999 r. Prawa geodezyjne i kartograficzne (Dz. U. z dnia 2003 r. Nr 193, poz.2887 z późniejszymi zmianami)

Wykonanie niniejszej mapy nie było poprzedzone ustaleniami dotyczącymi ewentualnych służebności gruntowych obciążających grunty położone w granicach projektowanej inwestycji budowlanej.
STAROSTWO POWIATOWE W PRUSZCZU GDANSKIM
REFERAT UZADNIANIĄ DOKUMENTACJI PROJEKTOWEJ
W granicach opracowania występują projektowane i zarejestrowane w RUDP przewody i urządzenia zgodnie z treścią niniejszej dokumentacji.
Pruszcz Gdański, dn. 2020.11.17 r.

LEGENDA:
----- 0,1kV ----- przebieg napowietrznej linii energetycznej

Wykonano dnia 2011.2020 r.
GEODETA UPRAWNIONY
Sebastian Pawlik
nr. upr. 22105
tel. 508-28-68-11

PRZEGLĄD ARKUSZY

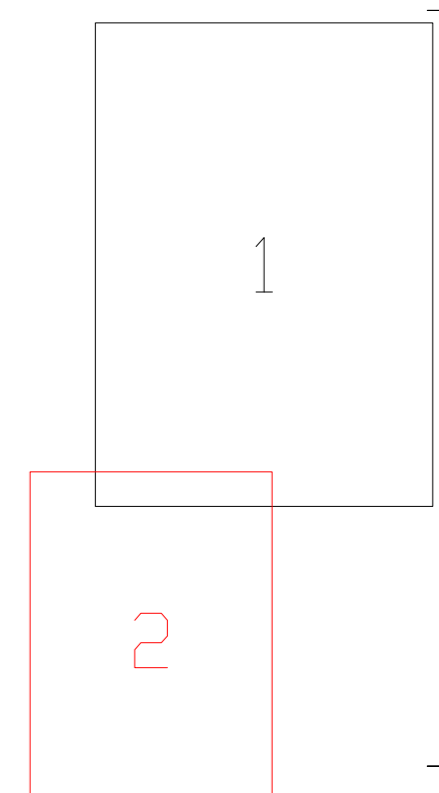

Przebiegiem, za którego dokument został opracowany w wyniku prac geodezyjnych i kartograficznych, których rezultatem zostały otrzymane powyższe dane, jest stan faktyczny, nie gwarantujemy, że jest on wiarygodny i odpowiada rzeczywistości.	STAROSTA GDANSKI
Organ służby geodezyjnej, który otrzymał zgłoszenie.	6640.1.5704.2020
Identyfikator zgłoszenia prac geodezyjnych	
Wykonawca prac geodezyjnych	TAKGEO Sebastian Pawlik NIP 604.002.60.90
Nr oraz data sporządzenia dokumentu zawierającego wyniki pomiarów wyrażając	protokół weryfikacji nr 6640.1.5704.2020_25171 z dnia 08.12.2021 r.
Imię i nazwisko oraz nr uprawnień zawodowych kierownika prac	Sebastian Pawlik Nr uprawnień 22105

GEODETA UPRAWNIONY
Sebastian Pawlik
nr. upr. 22105
tel. 508-28-68-11

FIRMA **STANEL**
ul. Kainowa 1
83-033 Golebiewo Wielkie
INWESTOR: GMINA TRĄBKI WIELKIE
ul. Gdańska 12, 83-034 Trąbki Wielkie
PROJEKT: Linia kablowa nn 0,4kV oświetleniowa – budowa
OPRACOWANIE: Jednostka ewid.: Gmina Trąbki Wielkie Z20408_2
Dziedzic: Kładowa (0011), ul. Gdańska
Działki nr: 125, 154/3

DATA: 2021
MIEJSCOWOŚĆ: MEJ
PROJEKTANT: inż. Stanisław Skulimowski
POMOCNIK: POM/0127/PW05/04
OPRACOWAŁ: mgr inż. Józef Dworek
POM/0166/PW06/17

LEGENDA:
● - proj. stóp oświetleniowych wys.9m
● - proj. słupki 1,5m, żrdła LED
- - - - - proj. linia kablowa nn 0,4kV osw.
- - - - - YAKOS 4x25 + Fe/Zn 25x4
- - - - - proj. tura osłonięta
● - proj. szafa oświetleniowa

UWAGI:
1. W miejscach skrzyżowań z siecią telekomunikacyjną zainstalować nury dwudzielne A110PS (na kabel telekomunikacyjny)
2. Skarpa do umocnienia / nawierzchni / podsypania żwirem
Przy słupach teren zmniwelować do rzędnej rzędnej drogi
Skarpa umocnić płytami MEBA

ZA ZŁOŻENIEM KOPII Z ORYGINAŁEM
MAPY DO CELÓW PROJEKTOWYCH:
Stanisław Skulimowski.....