




## ELEWACJA TYLNA

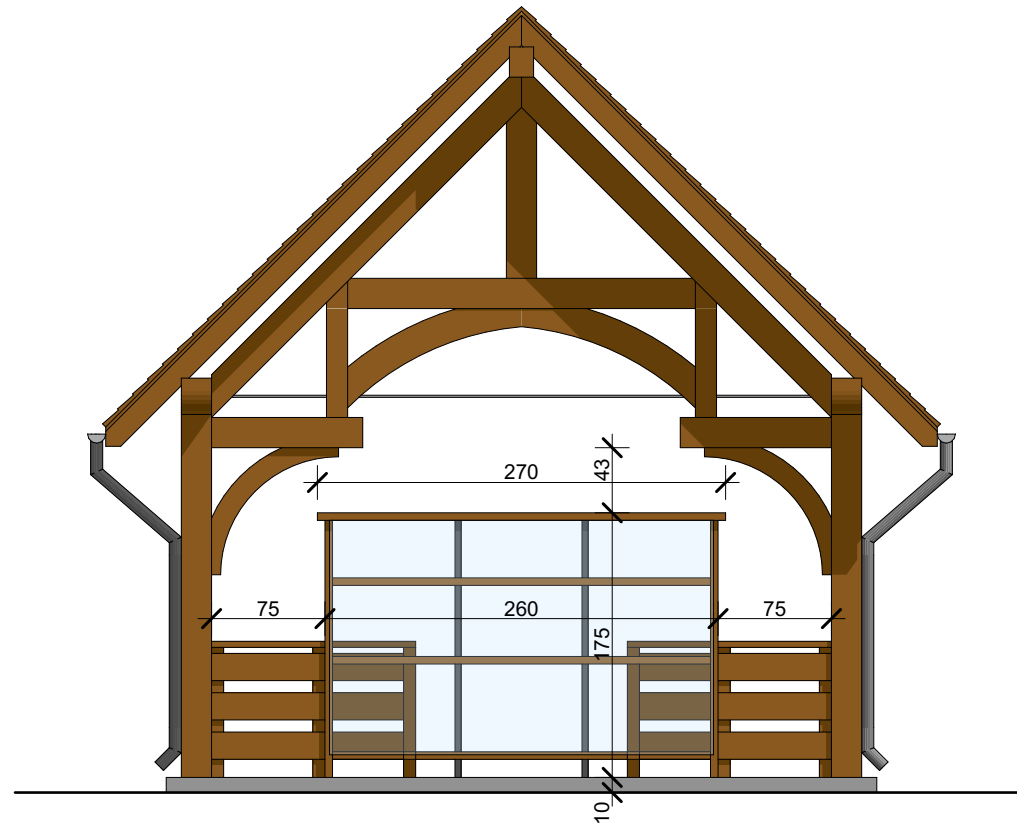

## WIDOK GABLOTY

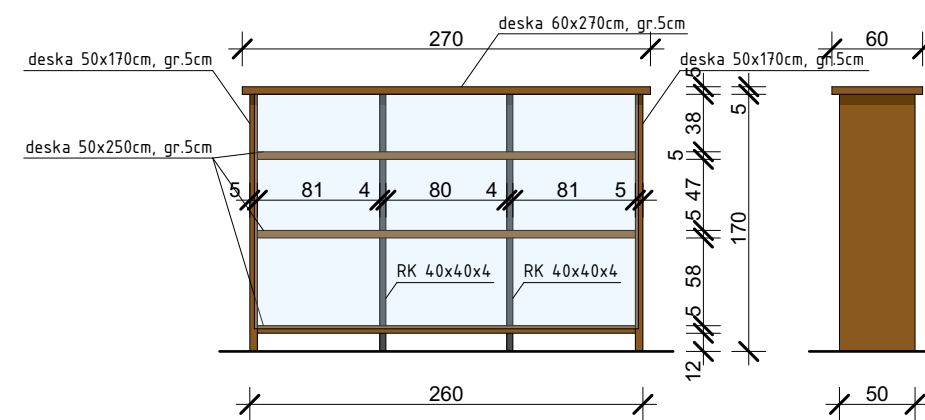

## PRZEKRÓJ

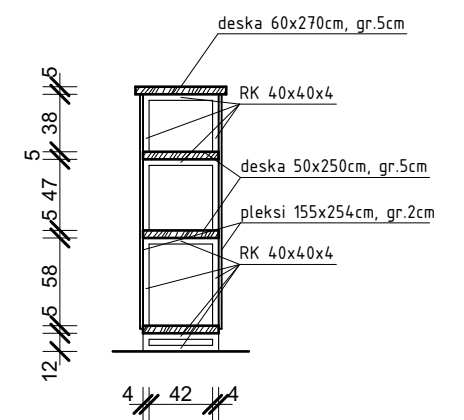

PRACOWNIA PROJEKTOWA PERSPEKTYWA

ul. Fabryczna 1, 39-200 Dębica  
tel: 575-987-494

mail: pracownia@perspektywadębica.com

**PERSPEKTYWA**  
PRACOWNIA PROJEKTOWA

Nazwa inwestycji: **BUDOWA ŚCIEŻKI EDUKACYJNO-PRZYRODNICZEJ "DOLINA PRZYSŁUPIANKI" - PROJEKT WIATY**

Adres inwestycji: dz. nr ewid. gr. 533 i 519, obr. 0009 Kunkowa,  
dz. nr ewid. gr. 1, obr. 0011 Nowica,  
jedn. ewid: 120510\_2 Uście Gorlickie

Inwestor: PGL LP Nadleśnictwo Łosie  
Łosie 39  
38-312 Ropa

Nr i temat rysunku: **A8 - Projekt gabloty** (skala 1:50)