



ELEWACJA E-5  
POŁUDNIOWO-ZACHODNIA

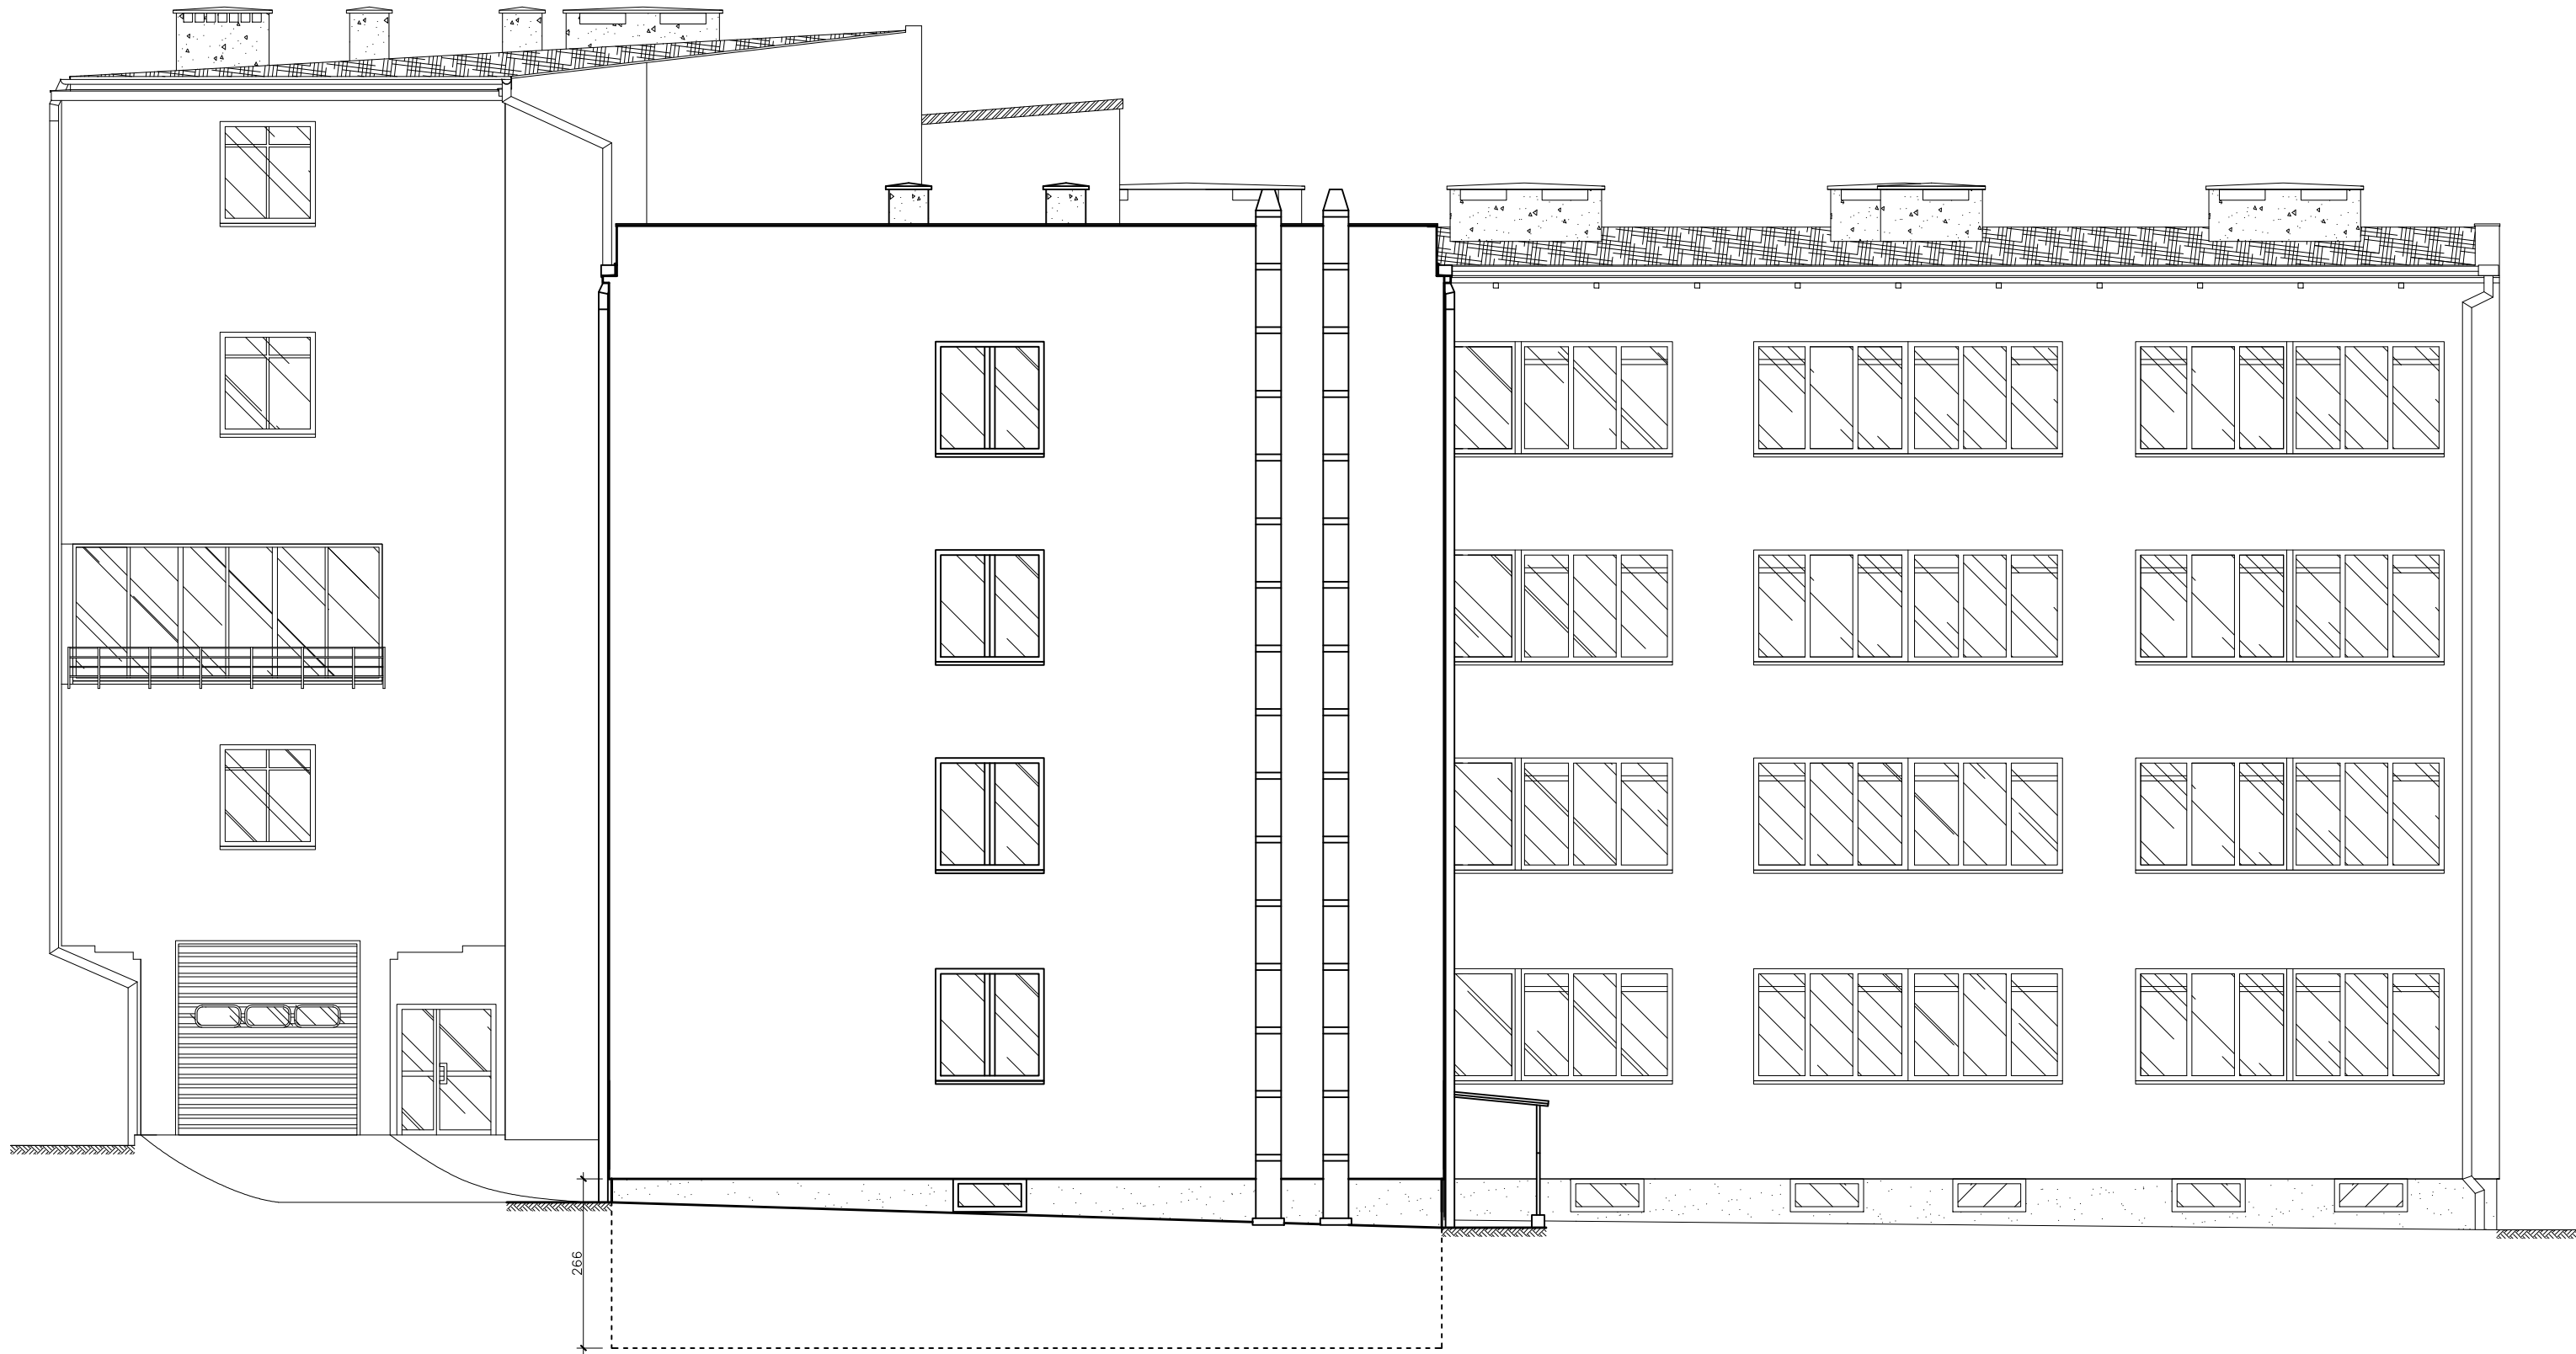

UWAGI:  
POWIERZCHNIA BRUTTO ELEWACJI: 196,24m<sup>2</sup>  
POWIERZCHNIA NETTO ELEWACJI: 184,28m<sup>2</sup>  
POWIERZCHNIA BRUTTO COKOŁU: 7,43m<sup>2</sup>  
POWIERZCHNIA NETTO COKOŁU: 6,22m<sup>2</sup>  
POWIERZCHNIE PODLEGAJĄCE TERMOMODERNIZACJI:  
POWIERZCHNIA BRUTTO MURÓW PIWNIC: 34,69m<sup>2</sup>,  
POWIERZCHNIA NETTO MURÓW PIWNIC: 33,48m<sup>2</sup>

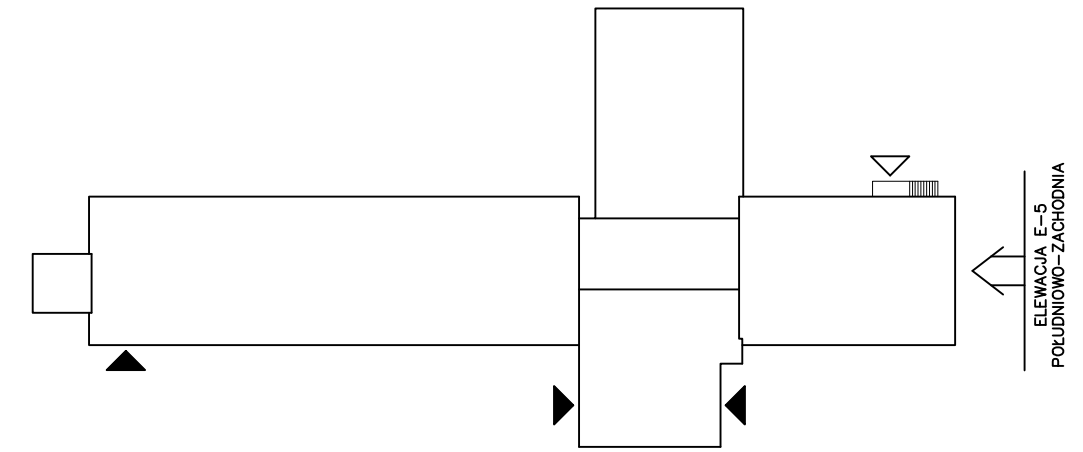

CENTRUM PSYCHIATRII W KATOWICACH Im. dr. Krzysztofa Czumy				
LOKALIZACJA INWESTYCJI:	ul. Korczaka 27, 40-340 Katowice			
TEMAT:	MODERNIZACJA POKRYCIA DACHOWEGO INWENTARYZACJA STANU ISTNIEJĄCEGO BUDYNKU CENTRUM PSYCHIATRII W KATOWICACH			
OPRACOWAŁ:	Adrian Garcorz			DATA: 07.2024
NAZWA RYSUNKU:	ELEWACJA E5- INWENTARYZACJA			SKALA: 1:100
				NR. RYS.: E_05