



ELEWACJA E-4
POŁUDNIOWO-ZACHODNIA

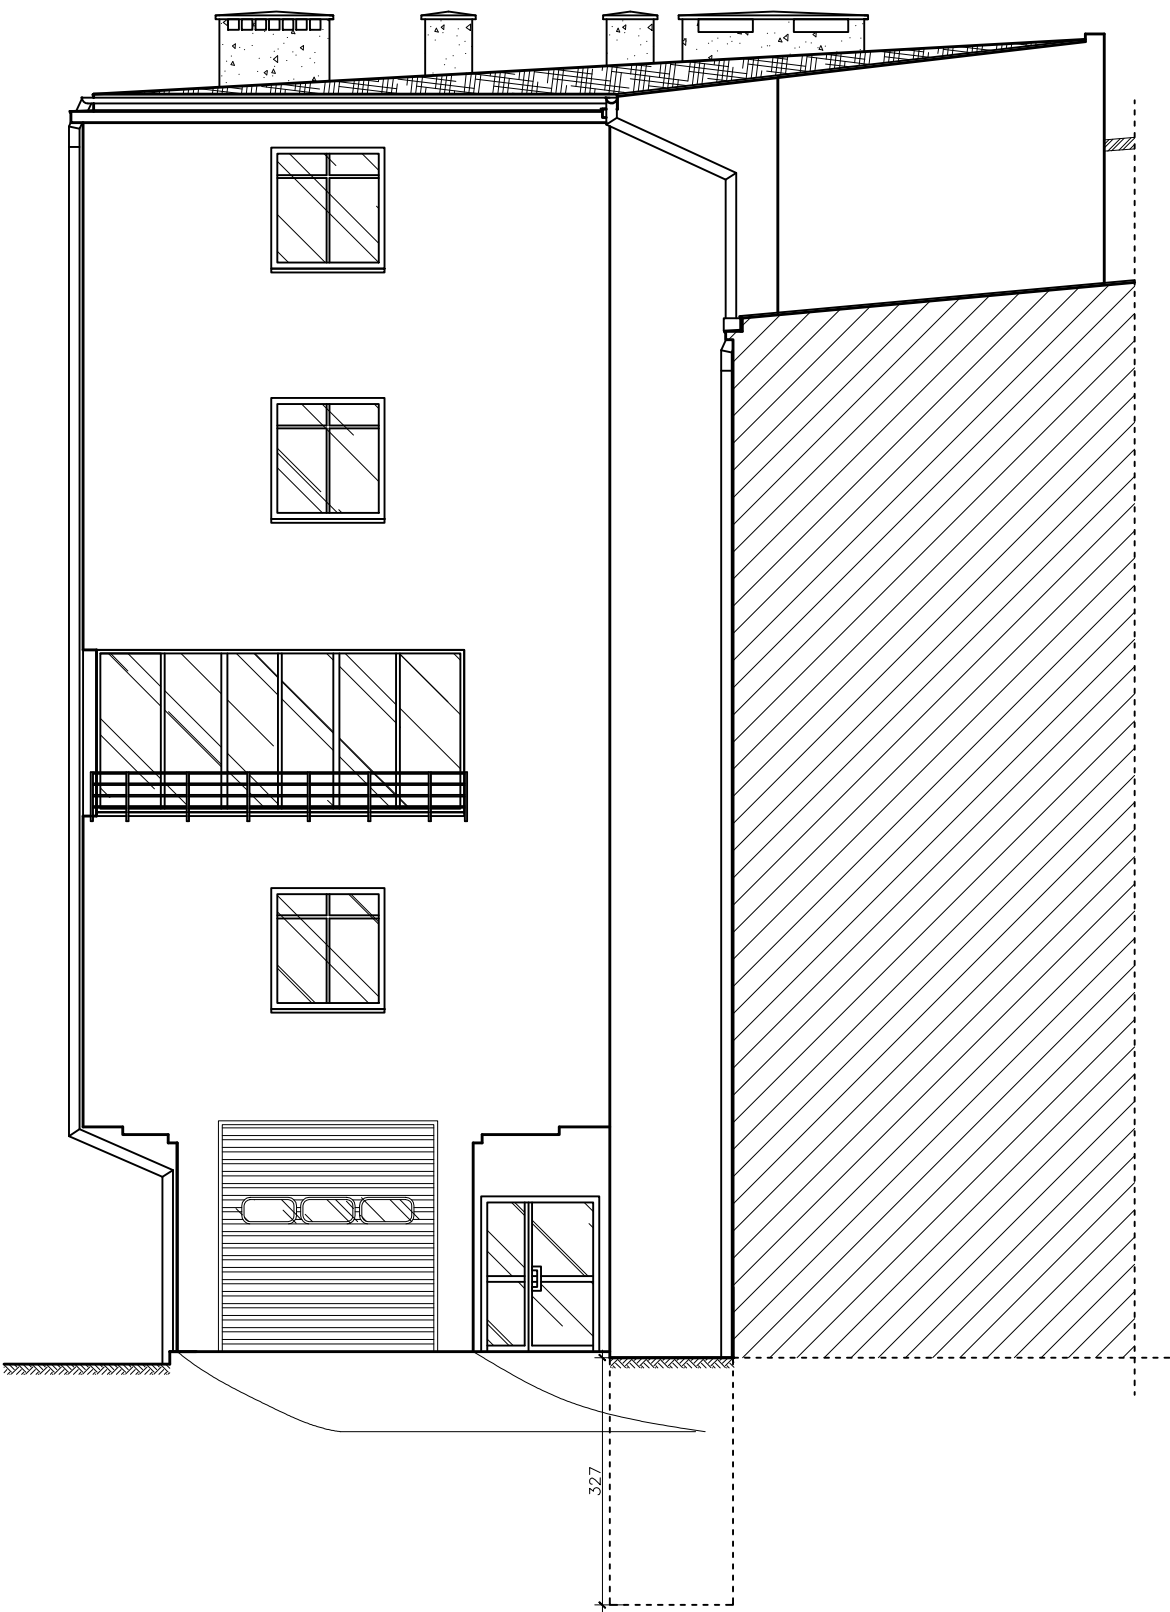

UWAGI:
POWIERZCHNIA BRUTTO ELEWACJI: 152,48m²
POWIERZCHNIA NETTO ELEWACJI: 122,54m²
POWIERZCHNIE PODLEGAJĄCE TERMOMODERNIZACJI:
POWIERZCHNIA BRUTTO MURÓW PIWNIC: 5,31m²

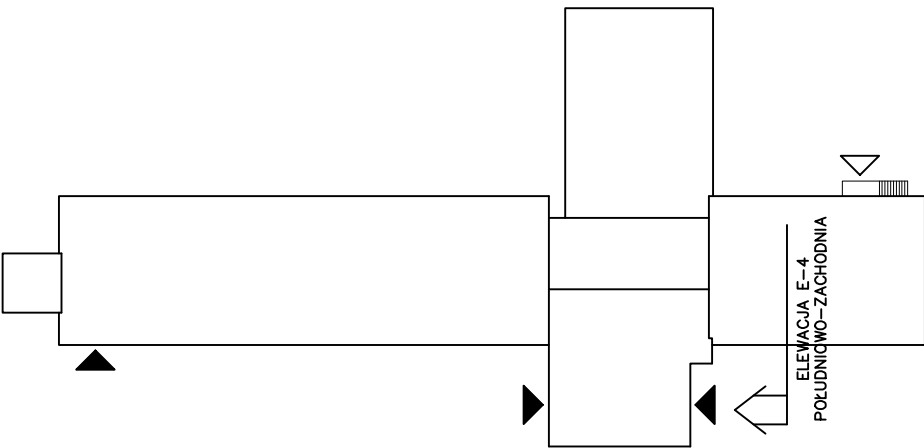

CENTRUM PSYCHIATRII W KATOWICACH im. dr. Krzysztofa Czumy				
LOKALIZACJA INWESTYCJI:	ul. Korczaka 27, 40-340 Katowice			
TEMAT:	MODERNIZACJA POKRYCIA DACHOWEGO INWENTARYZACJA STANU ISTNIEJĄCEGO BUDYNKU CENTRUM PSYCHIATRII W KATOWICACH			
OPRACOWAŁ:	Adrian Garcorz			DATA: 07.2024
NAZWA RYSUNKU:	ELEWACJA E4 - INWENTARYZACJA			SKALA: 1:100
				NR RYS.: E_04