


PRZEKRÓJ A-A

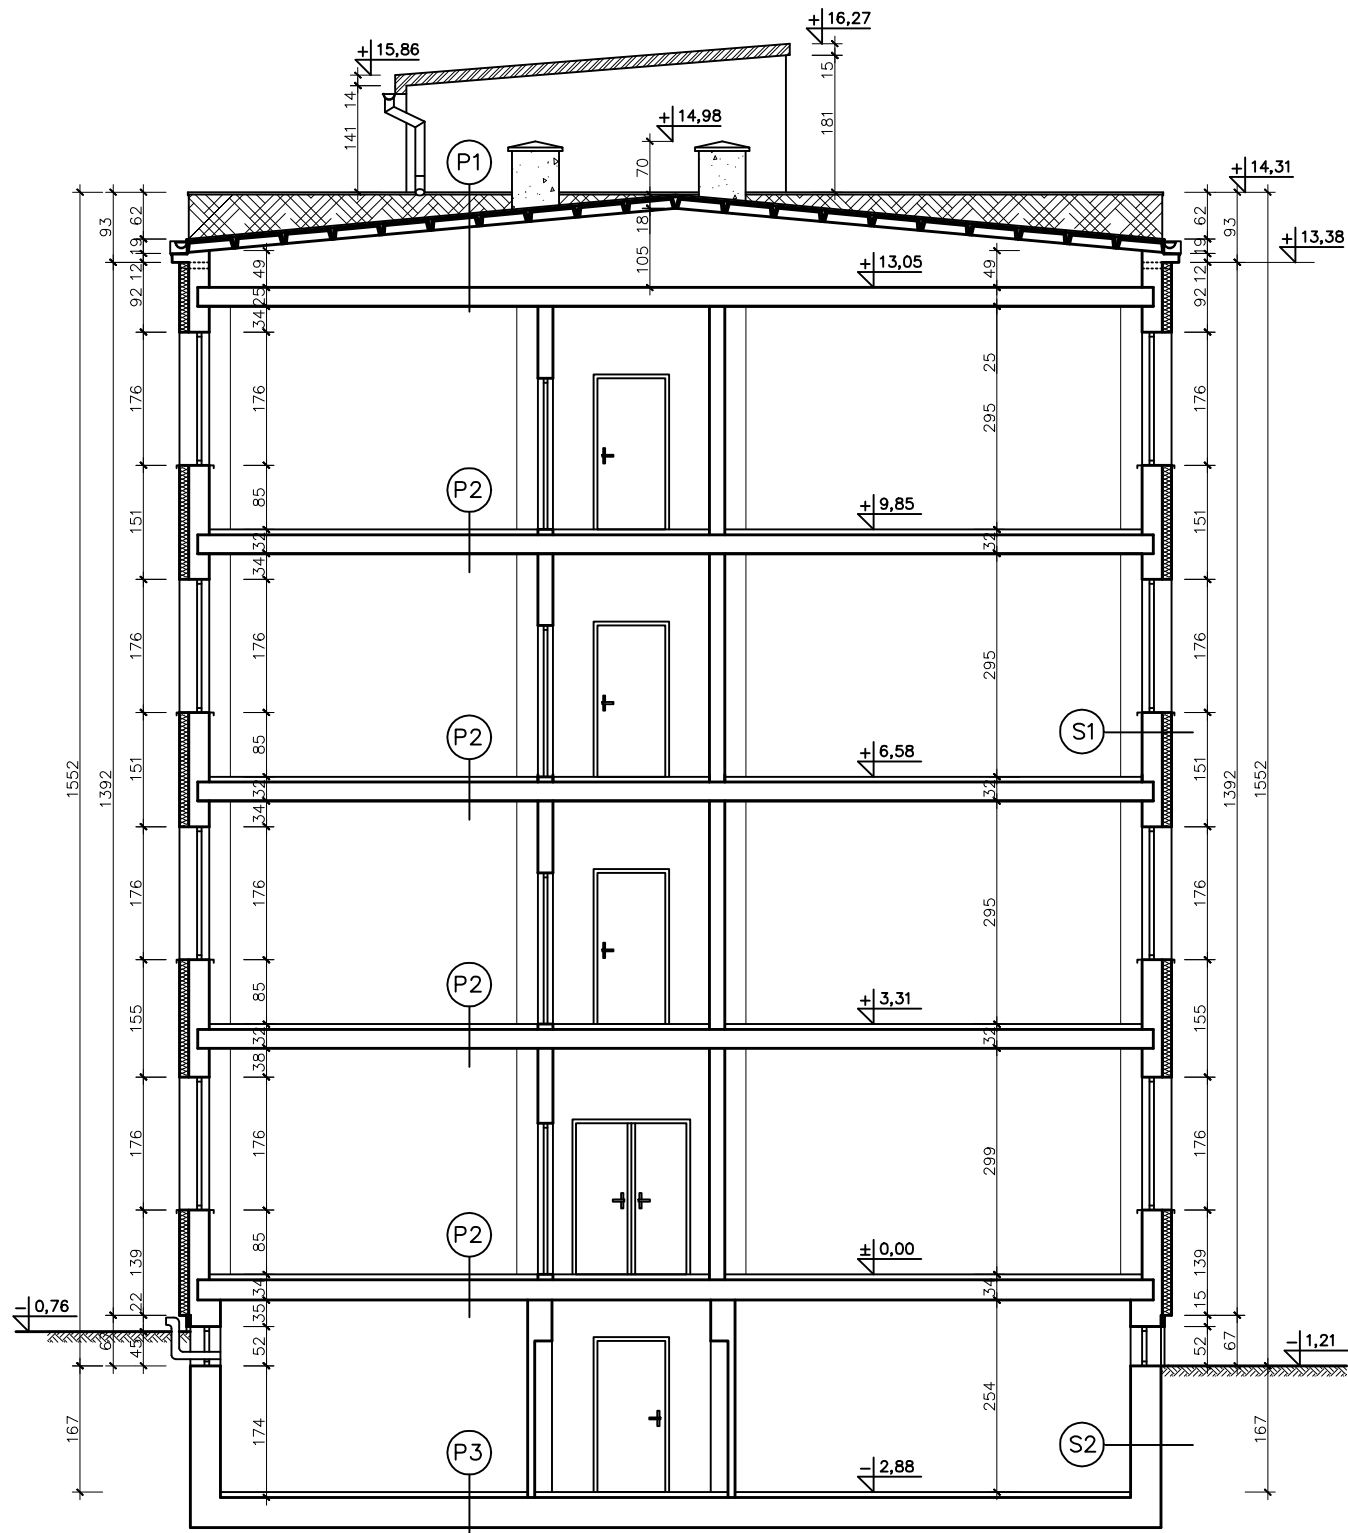

- P1  
2xpapa termozgrzewalna  
szlichta cementowa  
betonowe płyty dachowe  
korytkowe, osadzone na  
ściance z cegły pełnej  
pustka powietrzna 49-105cm  
wełna mineralna 5cm  
strop żelbetowy 25cm  
tynk cem.-wap. 1,5cm
- P2  
wykładzina PCV  
wylewka cementowa  
strop żelbetowy 25cm  
tynk cem.-wap. 1,5cm
- P3  
wylewka cementowa  
2xpapa na lepiku  
płyta żelbetowa  
plasek zagęszczony  
grunt rodzimy

- S1  
tynk mineralny  
styropian 12cm  
tynk cem.-wap. 1,5cm  
ściana z cegły pełnej za  
zaprawie cem.-wap.  
tynk cem.-wap. 1,5cm
- S2  
tynk mineralny  
ściana betonowa  
tynk cem.-wap. 1,5cm

CENTRUM PSYCHIATRII W KATOWICACH im. dr. Krzysztofa Czumy				
LOKALIZACJA INWESTYCJI:	ul. Korczaka 27, 40-340 Katowice			
TEMAT:	MODERNIZACJA POKRYCIA DACHOWEGO INWENTARYZACJA STANU ISTNIEJĄCEGO BUDYNKU CENTRUM PSYCHIATRII W KATOWICACH			
OPRACOWAŁ:	Adrian Garcorz			DATA: 07.2024
				SKALA: 1:100
NAZWA RYSUNKU:	PRZEKRÓJ A-A - INWENTARYZACJA			NR RYS.: P_01