

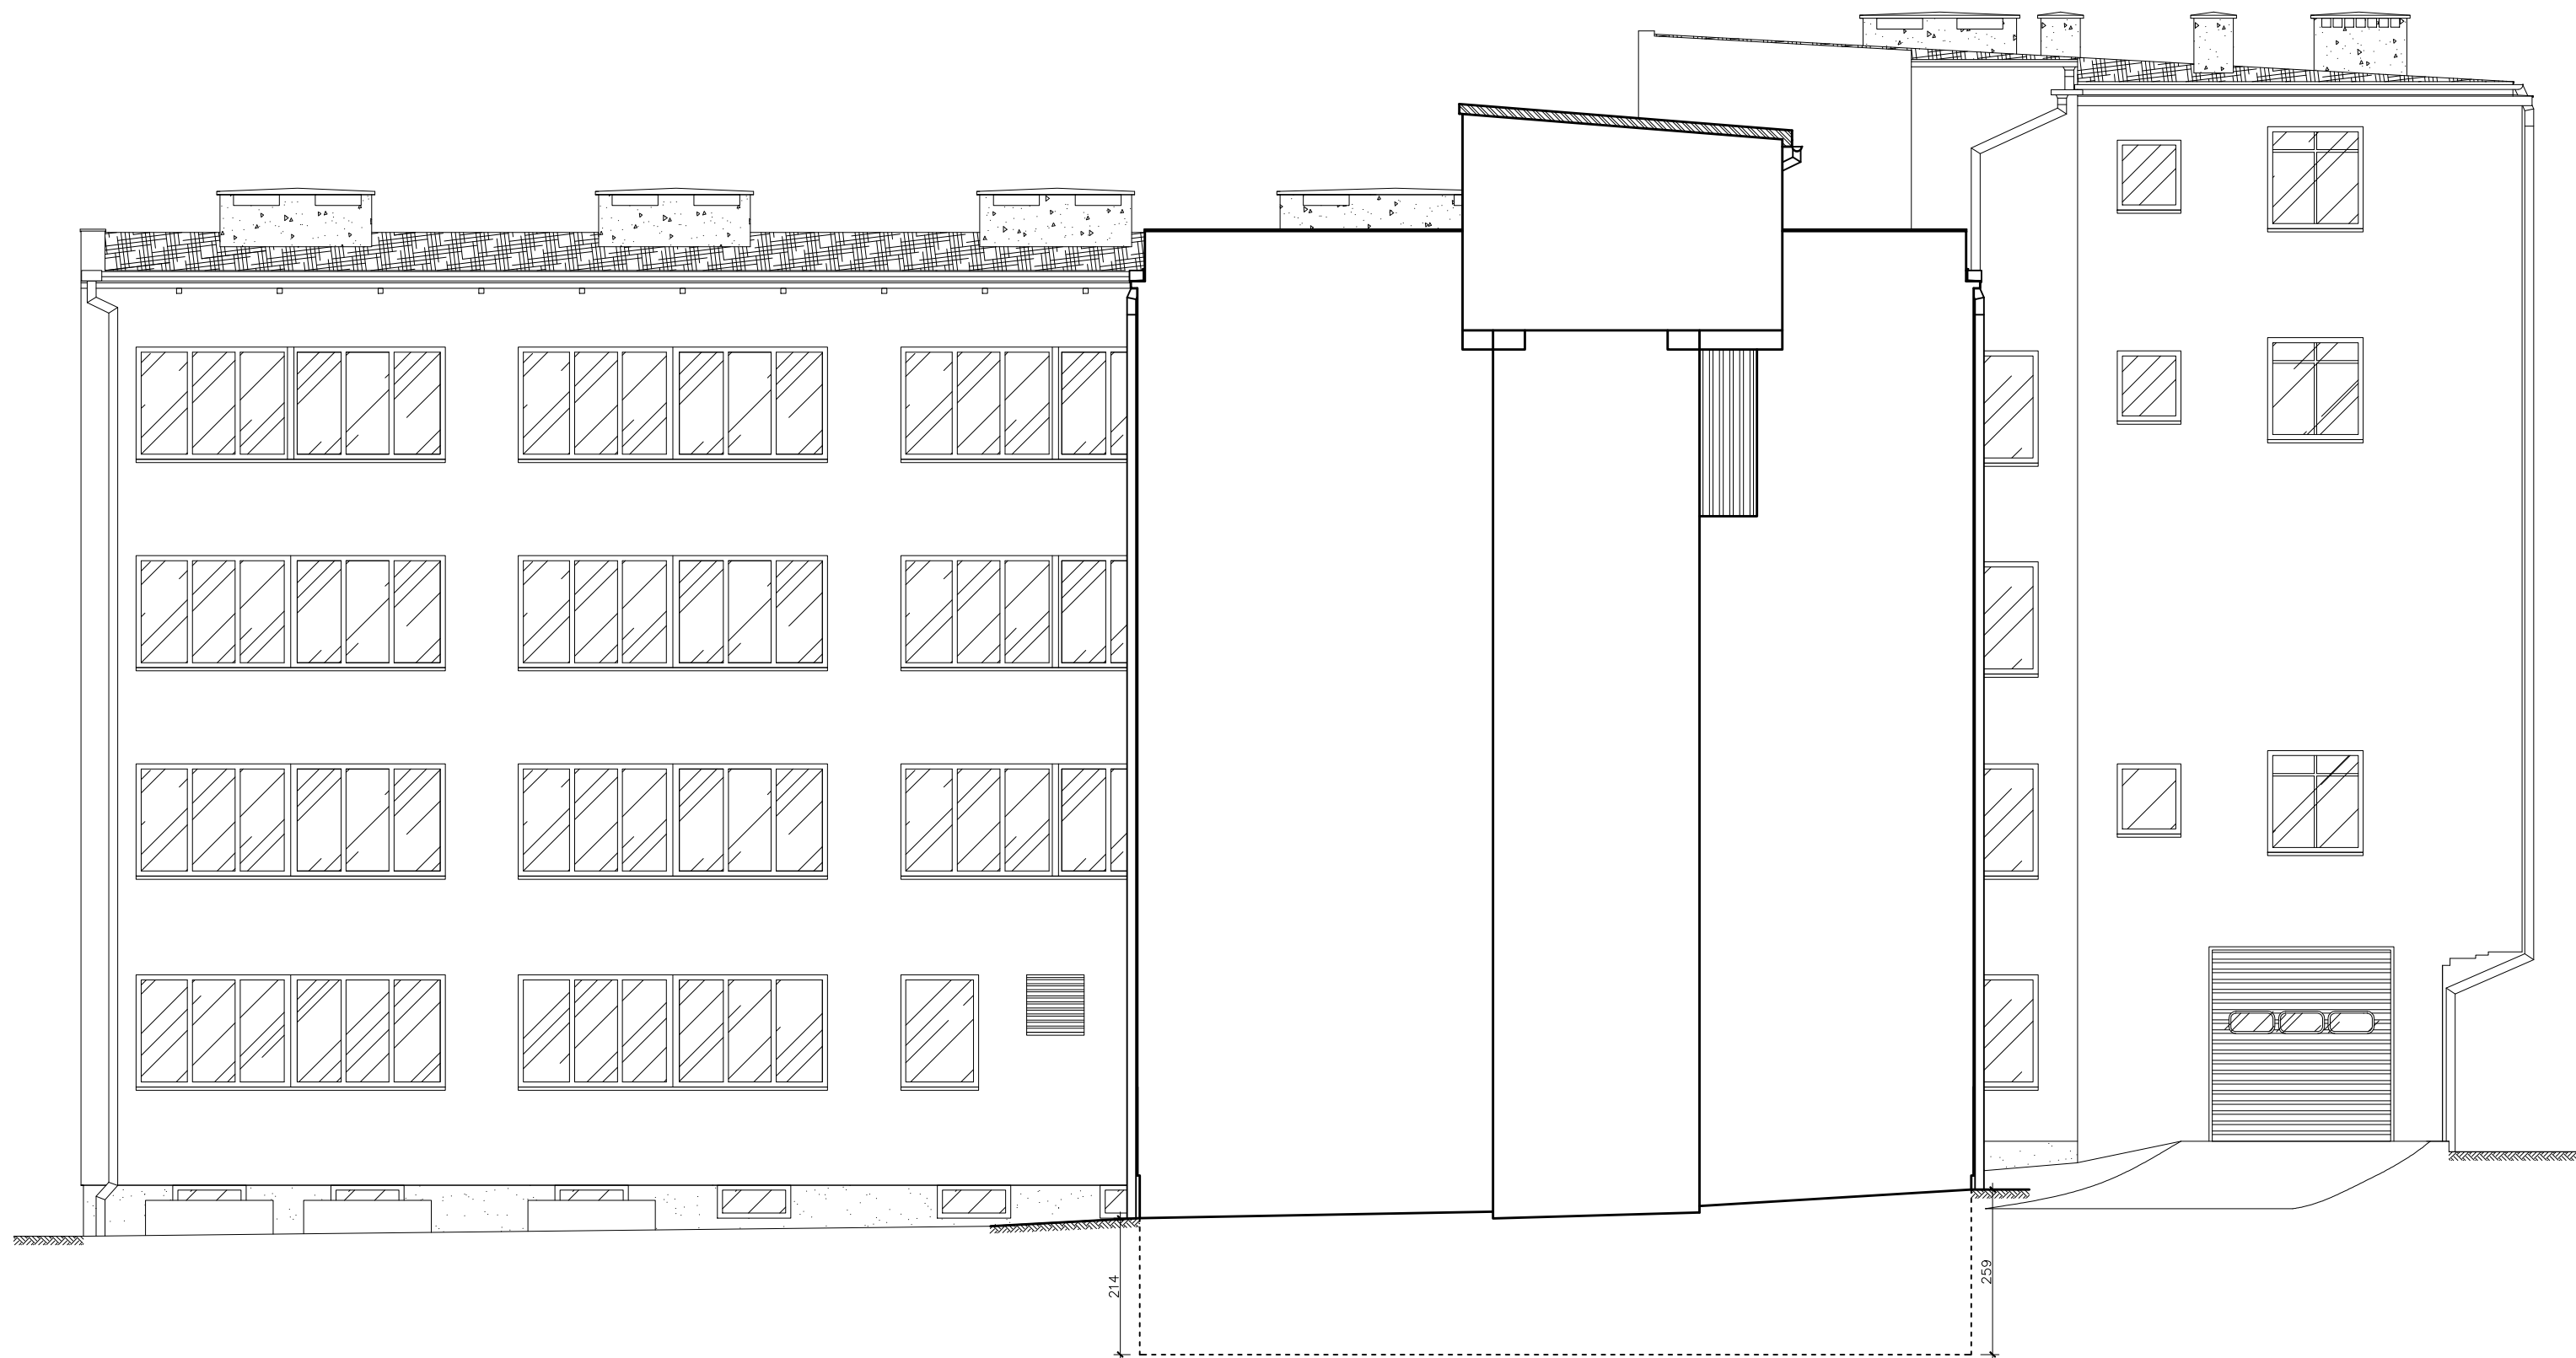


ELEWACJA E-2
PÓŁNOCNO-WSCHODNIA

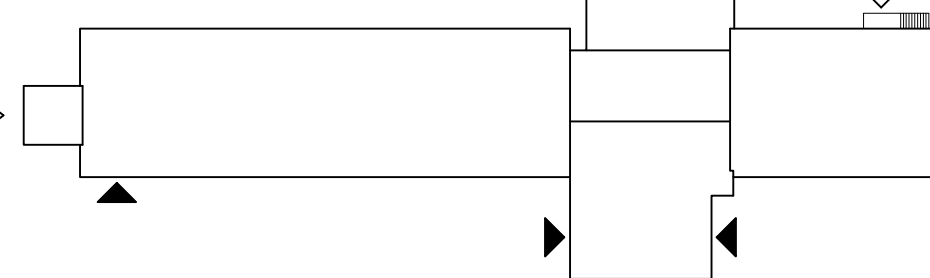

ELEWACJA E-2
PÓŁNOCNO-WSCHODNIA

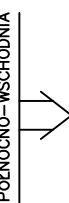

UWAGI:
POWIERZCHNIA BRUTTO ELEWACJI: 209,44m²
POWIERZCHNIE PODLEGAJĄCE TERMOMODERNIZACJI:
POWIERZCHNIA BRUTTO MURÓW PIWNIC: 36,64m²

CENTRUM PSYCHIATRII W KATOWICACH Im. dr. Krzysztofa Czumy				
LOKALIZACJA INWESTYCJI:	ul. Korczaka 27, 40-340 Katowice			
TEMAT:	MODERNIZACJA POKRYCIA DACHOWEGO INWENTARYZACJA STANU ISTNIEJĄCEGO BUDYNKU CENTRUM PSYCHIATRII W KATOWICACH			
OPRACOWAŁ:	Adrian Garcorz			DATA: 07.2024
NAZWA RYSUNKU:	ELEWACJA E2 - INWENTARYZACJA			SKALA: 1:100
				NR RYS.: E_02