



ELEWACJA E-3  
PÓŁNOCNO-WSCHODNIA

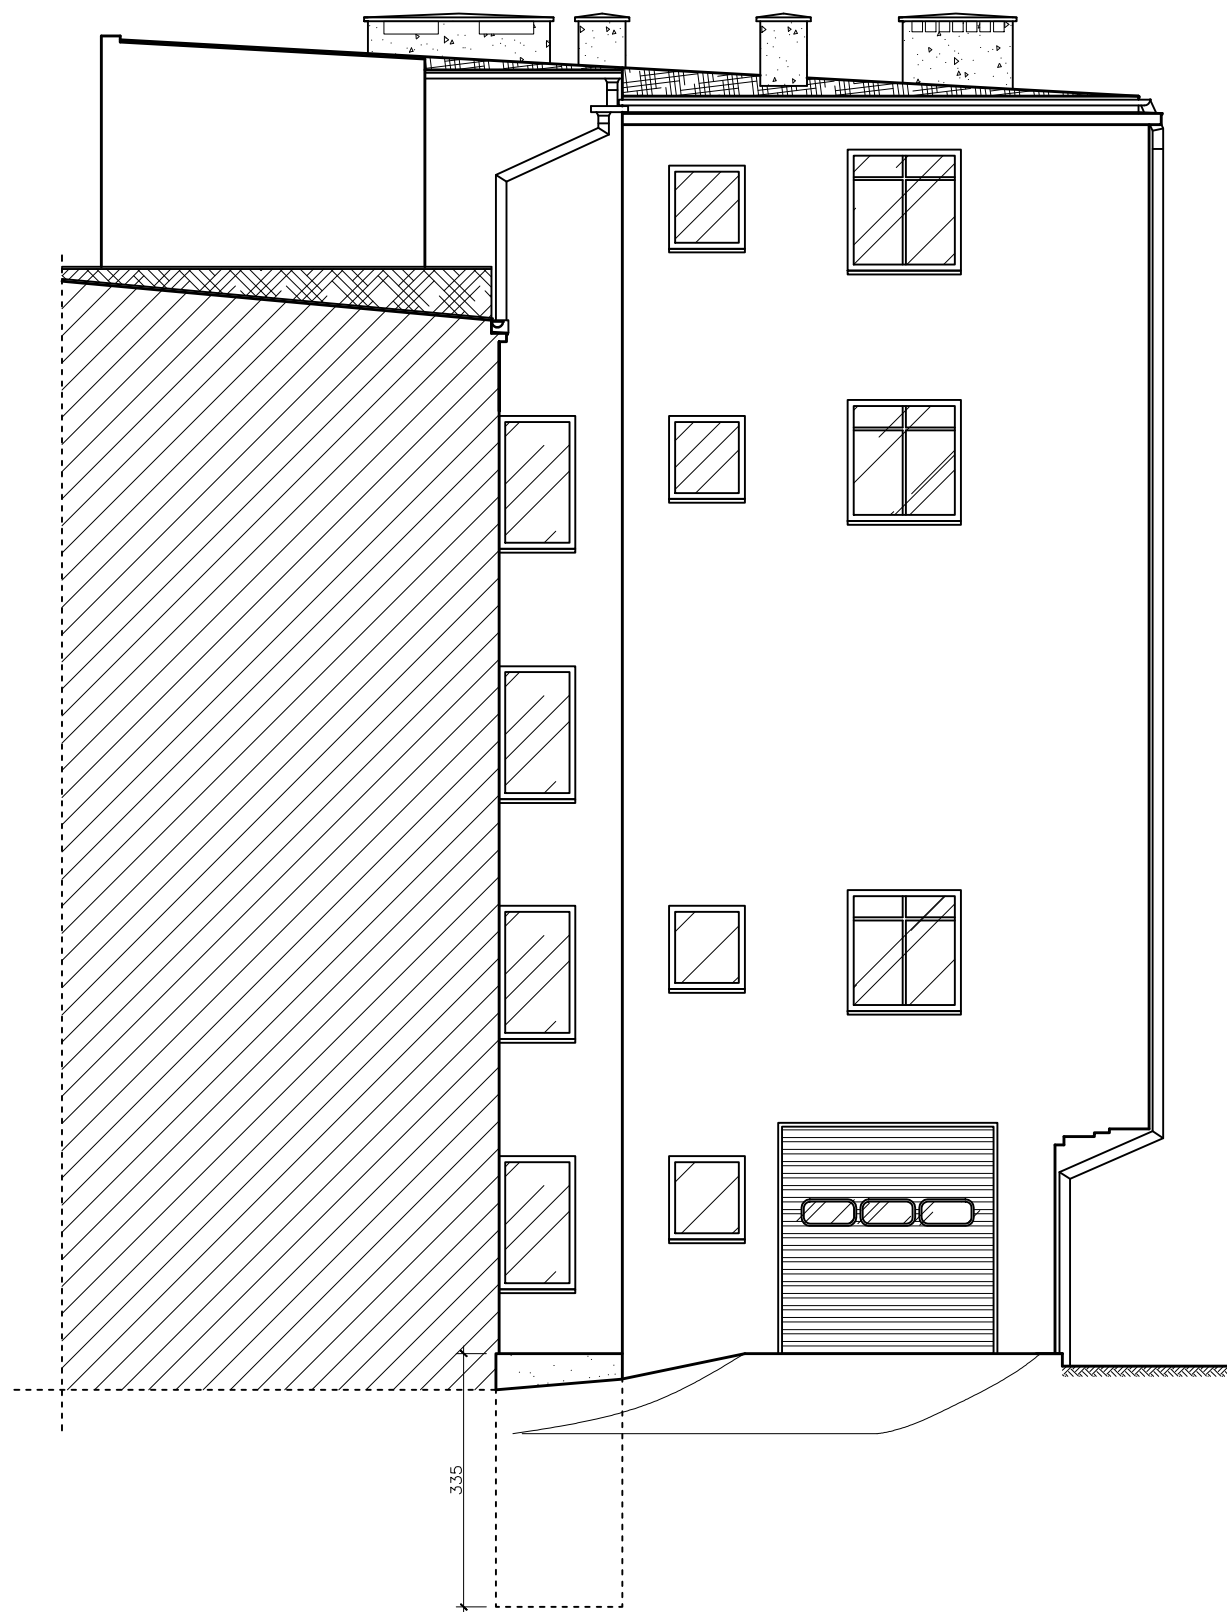

UWAGI:  
POWIERZCHNIA BRUTTO ELEWACJI: 152,45m<sup>2</sup>  
POWIERZCHNIA NETTO ELEWACJI: 125,98m<sup>2</sup>  
POWIERZCHNIA BRUTTO COKOŁU: 0,68m<sup>2</sup>  
POWIERZCHNIE PODLEGAJĄCE TERMOMODERNIZACJI:  
POWIERZCHNIA BRUTTO MURÓW PIWNIC: 5,59m<sup>2</sup>

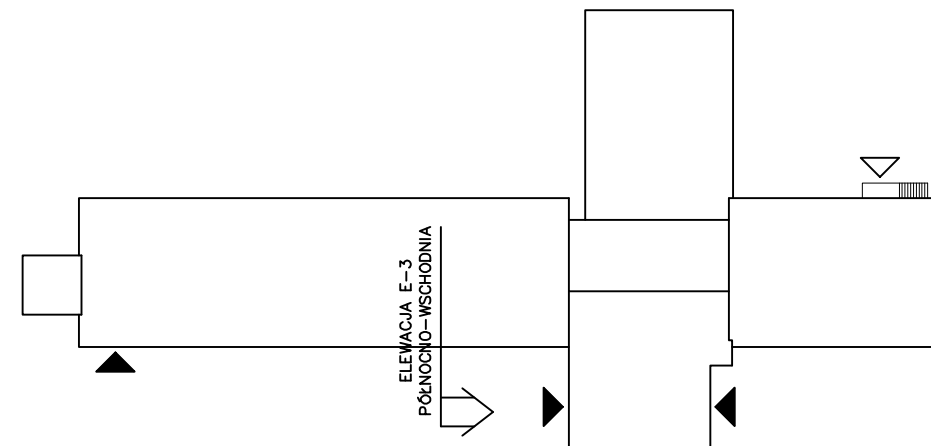

CENTRUM PSYCHIATRII W KATOWICACH im. dr. Krzysztofa Czumy				
LOKALIZACJA INWESTYCJI:	ul. Korczaka 27, 40-340 Katowice			
TEMAT:	MODERNIZACJA POKRYCIA DACHOWEGO INWENTARYZACJA STANU ISTNIEJACEGO BUDYNKU CENTRUM PSYCHIATRII W KATOWICACH			
OPRACOWAŁ:	Adrian Garcorz			DATA: 07.2024
				SKALA: 1:100
NAZWA RYSUNKU:	ELEWACJA E3 - INWENTARYZACJA			NR RYS.: E_03