


ELEWACJA E-1  
PÓŁNOCNO-WSCHODNIA

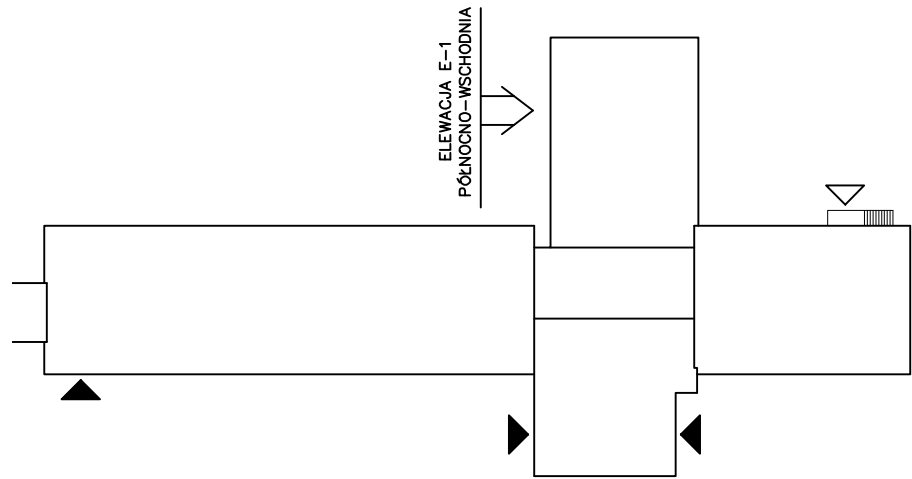

UWAGI:  
POWIERZCHNIA BRUTTO ELEWACJI: 260,54m<sup>2</sup>  
POWIERZCHNIA NETTO ELEWACJI: 161,44m<sup>2</sup>  
POWIERZCHNIA BRUTTO COKOŁU: 12,92m<sup>2</sup>  
POWIERZCHNIA NETTO COKOŁU: 9,32m<sup>2</sup>  
POWIERZCHNIE PODLEGAJĄCE TERMOMODERNIZACJI:  
POWIERZCHNIA BRUTTO MURÓW PIWNIC: 49,08m<sup>2</sup>  
POWIERZCHNIA NETTO MURÓW PIWNIC: 45,48m<sup>2</sup>



CENTRUM PSYCHIATRII W KATOWICACH im. dr. Krzysztofa Czumy				
LOKALIZACJA INWESTYCJI:	ul. Korczaka 27, 40-340 Katowice			
TEMAT:	MODERNIZACJA POKRYCIA DACHOWEGO INWENTARYZACJA STANU ISTNIEJĄCEGO BUDYNKU CENTRUM PSYCHIATRII W KATOWICACH			
OPRACOWAŁ:	Adrian Garcorz			DATA: 07.2024
NAZWA RYSUNKU:	ELEWACJA E1 - INWENTARYZACJA			SKALA: 1:100
				NR RYS.: E_01