


PRZEKRÓJ B-B

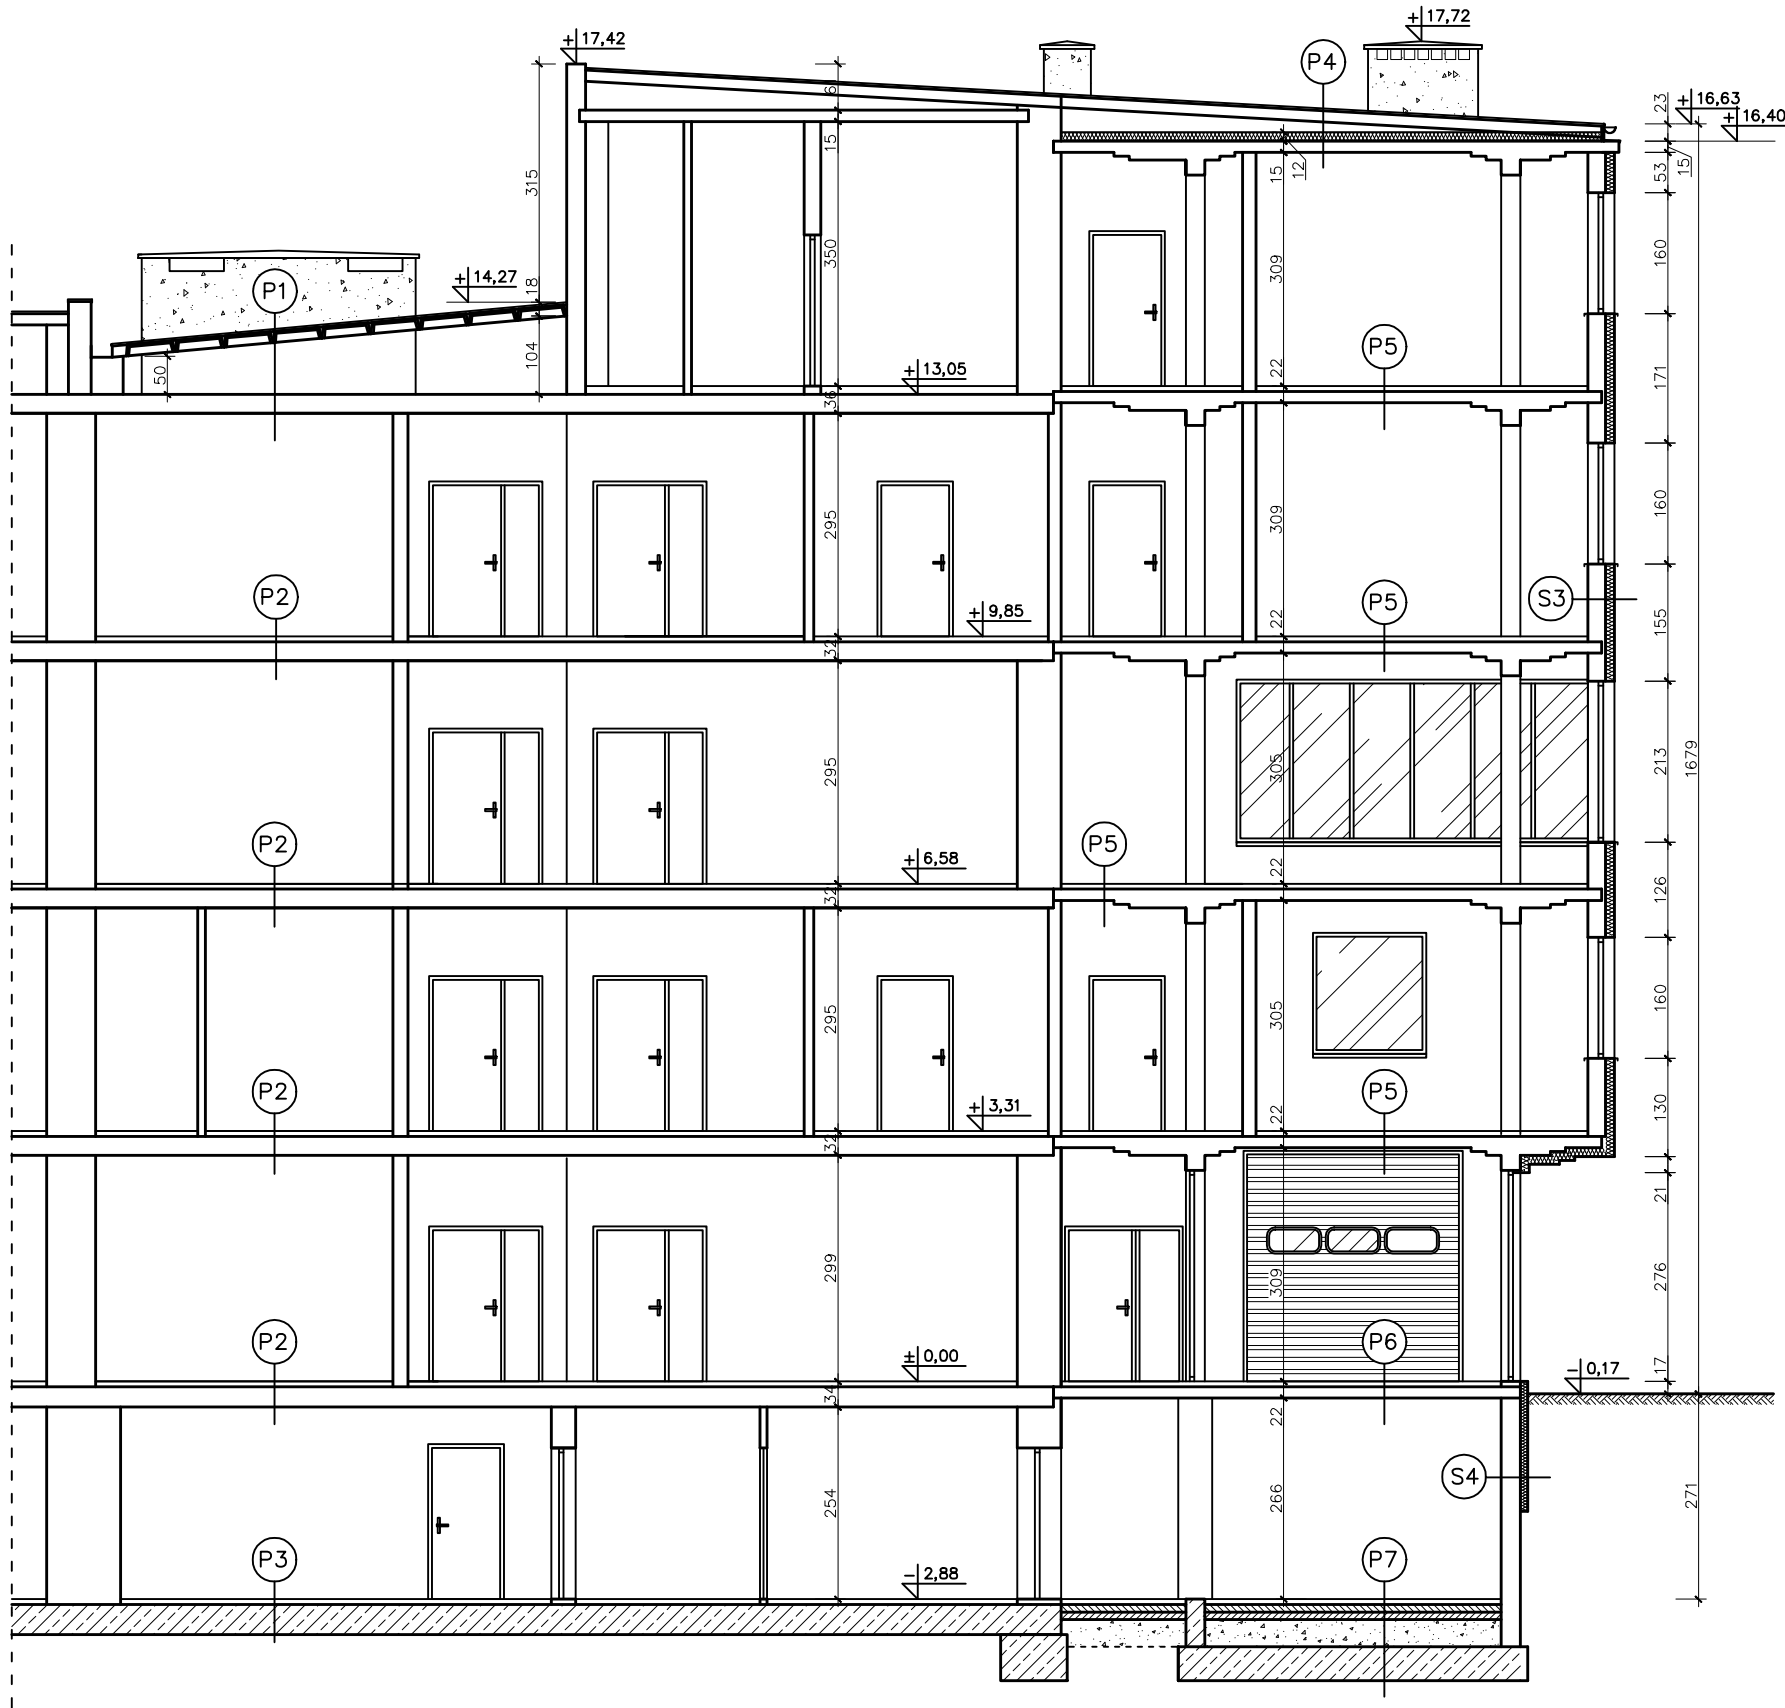

P1
2xpapa termozgrzewalna
szlichta cementowa
betonowe płyty dachowe
korytkowe, osadzone na
ściance z cegły
pustka powietrzna 49-105cm
wełna mineralna 5cm
strop żelbetowy 25cm
tynk cem.-wap. 1,5cm

S3
tynk mineralny
styropian elewacyjny 12cm
ściana z bloczków
gazobetonowych 24cm
tynk cem.-wap. 1,5cm

P2
wykładzina PCV
wylewka cementowa
strop żelbetowy 25cm
tynk cem.-wap. 1,5cm

S4
tynk mineralny
styropian elewacyjny 10cm
ściana żelbetowa
tynk cem. 1,5cm

P3
wylewka cementowa
2xpapa na lepiku
płyta żelbetowa
piasek zagęszczony
grunt rodzimy

P4
2xpapa termozgrzewalna
konstrukcja drewniana
pustka powietrzna 5-44cm
wełna mineralna 12cm
strop żelbetowy 15cm
tynk cem.-wap. 1,5cm

P5
wykładzina PCV
wylewka cementowa
styropian ETS 5cm
strop żelbetowy 15cm
tynk cem.-wap. 1,5cm

P6
nawierzchnia EUROLAN FK42
wylewka zbrojona
strop żelbetowy 15cm
tynk cem.-wap. 1,5cm

P7
płytki ceramiczne
wylewka zbrojona krzyżowo
płyta betonowa 10cm
izolacja powłokowa Superfelx
płyta betonowa 10cm
podsyпка keramzytowa 36cm
grunt rodzimy

CENTRUM PSYCHIATRII W KATOWICACH
im. dr. Krzysztofa Czumy

LOKALIZACJA INWESTYCJI:	ul. Korczaka 27, 40-340 Katowice		
TEMAT:	MODERNIZACJA POKRYCIA DACHOWEGO INWENTARYZACJA STANU ISTNIEJĄCEGO BUDYNKU CENTRUM PSYCHIATRII W KATOWICACH		
OPRACOWAŁ:	Adrian Garcorz		DATA: 07.2024
NAZWA RYSUNKU:	PRZEKRÓJ B-B - INWENTARYZACJA		SKALA: 1:100
			NR RYS.: P_02