



ELEWACJA E-6
POŁUDNIOWO-ZACHODNIA

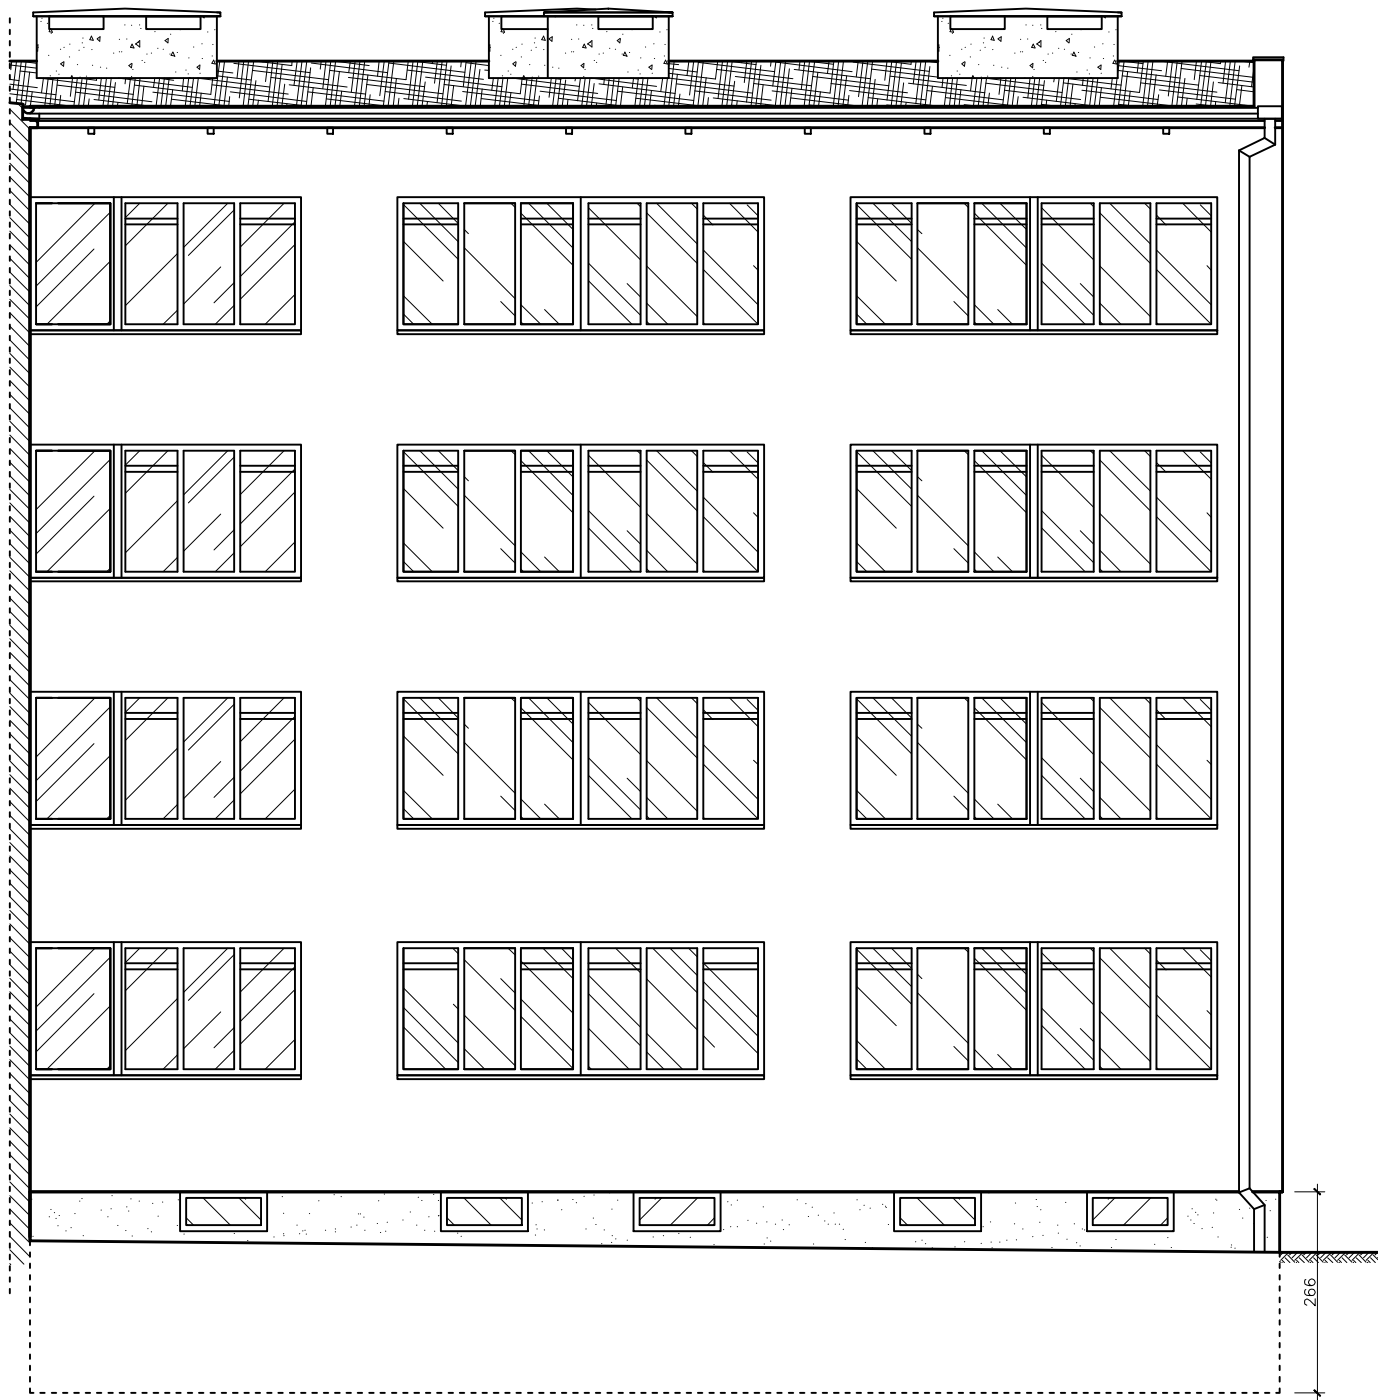

UWAGI:
POWIERZCHNIA BRUTTO ELEWACJI: 233,52m²
POWIERZCHNIA NETTO ELEWACJI: 137,48m²
POWIERZCHNIA BRUTTO COKOŁU: 11,98m²
POWIERZCHNIA NETTO COKOŁU: 8,98m²
POWIERZCHNIE PODLEGAJĄCE TERMOMODERNIZACJI:
POWIERZCHNIA BRUTTO MURÓW PIWNIC: 43,97m²,
POWIERZCHNIA NETTO MURÓW PIWNIC: 40,97m²

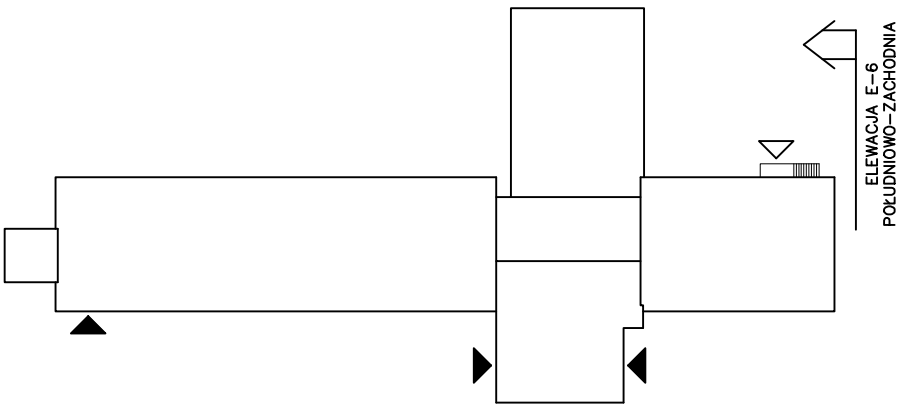

CENTRUM PSYCHIATRII W KATOWICACH im. dr. Krzysztofa Czumy				
LOKALIZACJA INWESTYCJI:	ul. Korczaka 27, 40-340 Katowice			
TEMAT:	MODERNIZACJA POKRYCIA DACHOWEGO INWENTARYZACJA STANU ISTNIEJĄCEGO BUDYNKU CENTRUM PSYCHIATRII W KATOWICACH			
OPRACOWAŁ:	Adrian Garcorz			DATA: 07.2024
NAZWA RYSUNKU:	ELEWACJA E6 - INWENTARYZACJA			SKALA: 1:100
				NR RYS.: E_06