


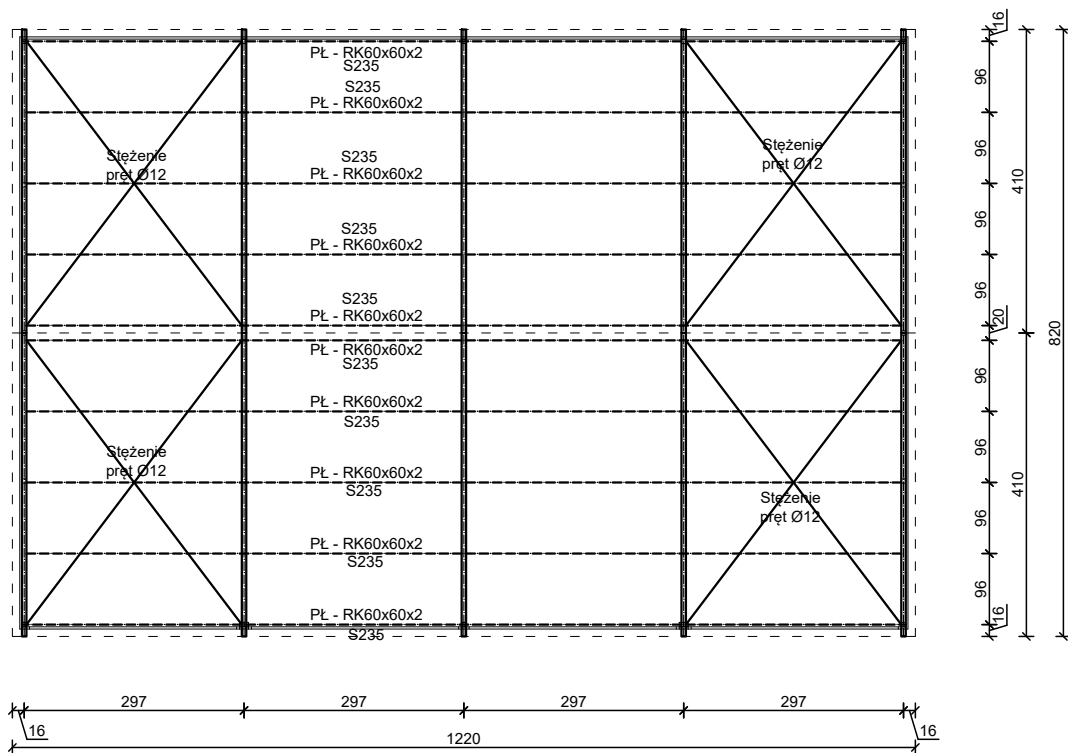

UWAGA!

1. Wszystkie wymiary sprawdzić na budowie.
2. Elementy stalowe zabezpieczyć antykorozyjnie.
3. Pokrycie dachu blachą trapezową T14.
4. Dach opierać na słupach stalowych RK 60x60x2 stal S355.

DOPUSZCZA SIĘ ZMIANĘ ELEMENTÓW KONSTRUKCJI
PO PRZEDŁOŻENIU INWESTOROWI
PROJEKTU TECHNICZNEGO PODPISANEGO PRZEZ
OSOBY Z ODPOWIEDNIMI UPRAWNIENIAMI

RZUT KONSTRUKCJI DACHU		SKALA 1:100
		BRANŻA KONSTRUKCJA
PRZEDMIOT OPRACOWANIA/ OBIEKT	BUDOWA BUDYNKU MAGAZYNOWEGO - HANGARU DO PRZECIWOCHOWYWANIA SPRZĘTU SPORTOWEGO W RAMACH ZADANIA: "ROZBUDOWA I DOPOSAŻENIE INFRASTRUKTURY SPORTOWEJ W ŻNINIE"	
INWESTOR	Gmina Żnin ul. 700 - lecia 39, 88 - 400 Żnin	
ADRES INWESTYCJI	działka nr ewid. 5/1 obręb Rydlewo, gm. Żnin	
PROJEKTANT	mgr inż. Marcin Zwierzykowski upr. nr KUP/0081/POOK/07 do projektowania bez ograniczeń w specjalności konstrukcyjno - budowlanej	DATA I PODPIS 30.07.2025 r.
SPRAWDZAJĄCY	mgr inż. Weronika Czyżewska upr. nr KUP/0095/PBKb/21 do projektowania bez ograniczeń w specjalności konstrukcyjno - budowlanej	DATA I PODPIS 30.07.2025 r.
		NR RYSUNKU K5
Biuro Usług Projektowych i Obsługi Inwestycji DWG Pracownia Projektowa: Plac Wolności 21; 88-400 Żnin - tel. 600 500 262, 52 552 46 30 www.dwg.com.pl		