

WK/.....³⁴³...../TMG/23/01/2021

Bytom, dn. 18.01.2021 r.

MW Projekt
Marek Wilczok
ul. Żniwna 5
41-103 Siemianowice Śląskie

Dotyczy: informacji o warunkach geologiczno-górnich dla inwestycji zlokalizowanej w Piekarach Śląskich, przy ul. Damrota, Bocznej, Konstytucji 3-go Maja, Jana Pawła II, przedstawionej na załączniku graficznym.

W odpowiedzi na pismo z dnia 11.01.2021 r. (data wpływu 14.01.2021 r.), na podstawie porozumienia zawartego pomiędzy Węglkokoks Kraj Sp. z o.o. KWK „Bobrek-Piekary” a Spółką Restrukturyzacji Kopalń S.A. informuję, że planowana inwestycja znajduje się poza granicami obszaru górnich „Brzeziny Śląskie VI” i terenu górnich „Brzeziny Śląskie VII” wyznaczonymi dla złoża „Brzeziny”, którego koncesjonariuszem jest Węglkokoks Kraj Sp. z o.o. KWK „Bobrek – Piekary” oraz poza wpływami dokonanej, aktualnie prowadzonej i projektowanej przez Węglkokoks Kraj Sp. z o.o. KWK „Bobrek-Piekary” Ruch „Piekary” eksploatacji górnich.


Przedmiotowy teren znajduje się poza granicami obszaru górnich „Piekary Śląskie II” i terenu górnich „Piekary Śląskie III” wyznaczonymi dla złoża „Piekary”, którego koncesjonariuszem jest SRK S.A. w Bytomiu Oddział KWK „Piekary I”, oraz poza wpływami dokonanej i projektowanej eksploatacji górnich.

Załącznik:

– Orientacja

Kopia:

– TMG

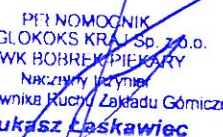WĘGLOKOKS KRAJ Sp. z o.o.
KWK „Bobrek-Piekary”
Michał Konior
Uprawniony Mierniczy Górniczy
PEŁNOMOCCNIK
WĘGLOKOKS KRAJ Sp. z o.o.
KWK BOBREK-PIEKARY
Naczelnik Izby
Z-ca Kierownika Ruchu Zakładu Górnich.
Łukasz Łaskawiec**WĘGLOKOKS KRAJ Sp. z o.o.**

ul. Gen. Jerzego Ziętka, 41-940 Piekary Śląskie

www.weglokokskraj.pl

KWK BOBREK-PIEKARY Ruch Bobrek

T: +48 32 768 06 20

NIP: 653-000-48-65, REGON 270034633

Sąd Rejestrowy w Gliwicach, KRS 0000080618

41-905 Bytom

T: 32 7181 000, F: 32 7181 781


T: +48 32 416 21 60 - 61

BDO: 000012274

Kapitał zakładowy 173 321 000,00 PLN

ul. Konstytucji 76

bobrekpiekary@weglokokskraj.pl

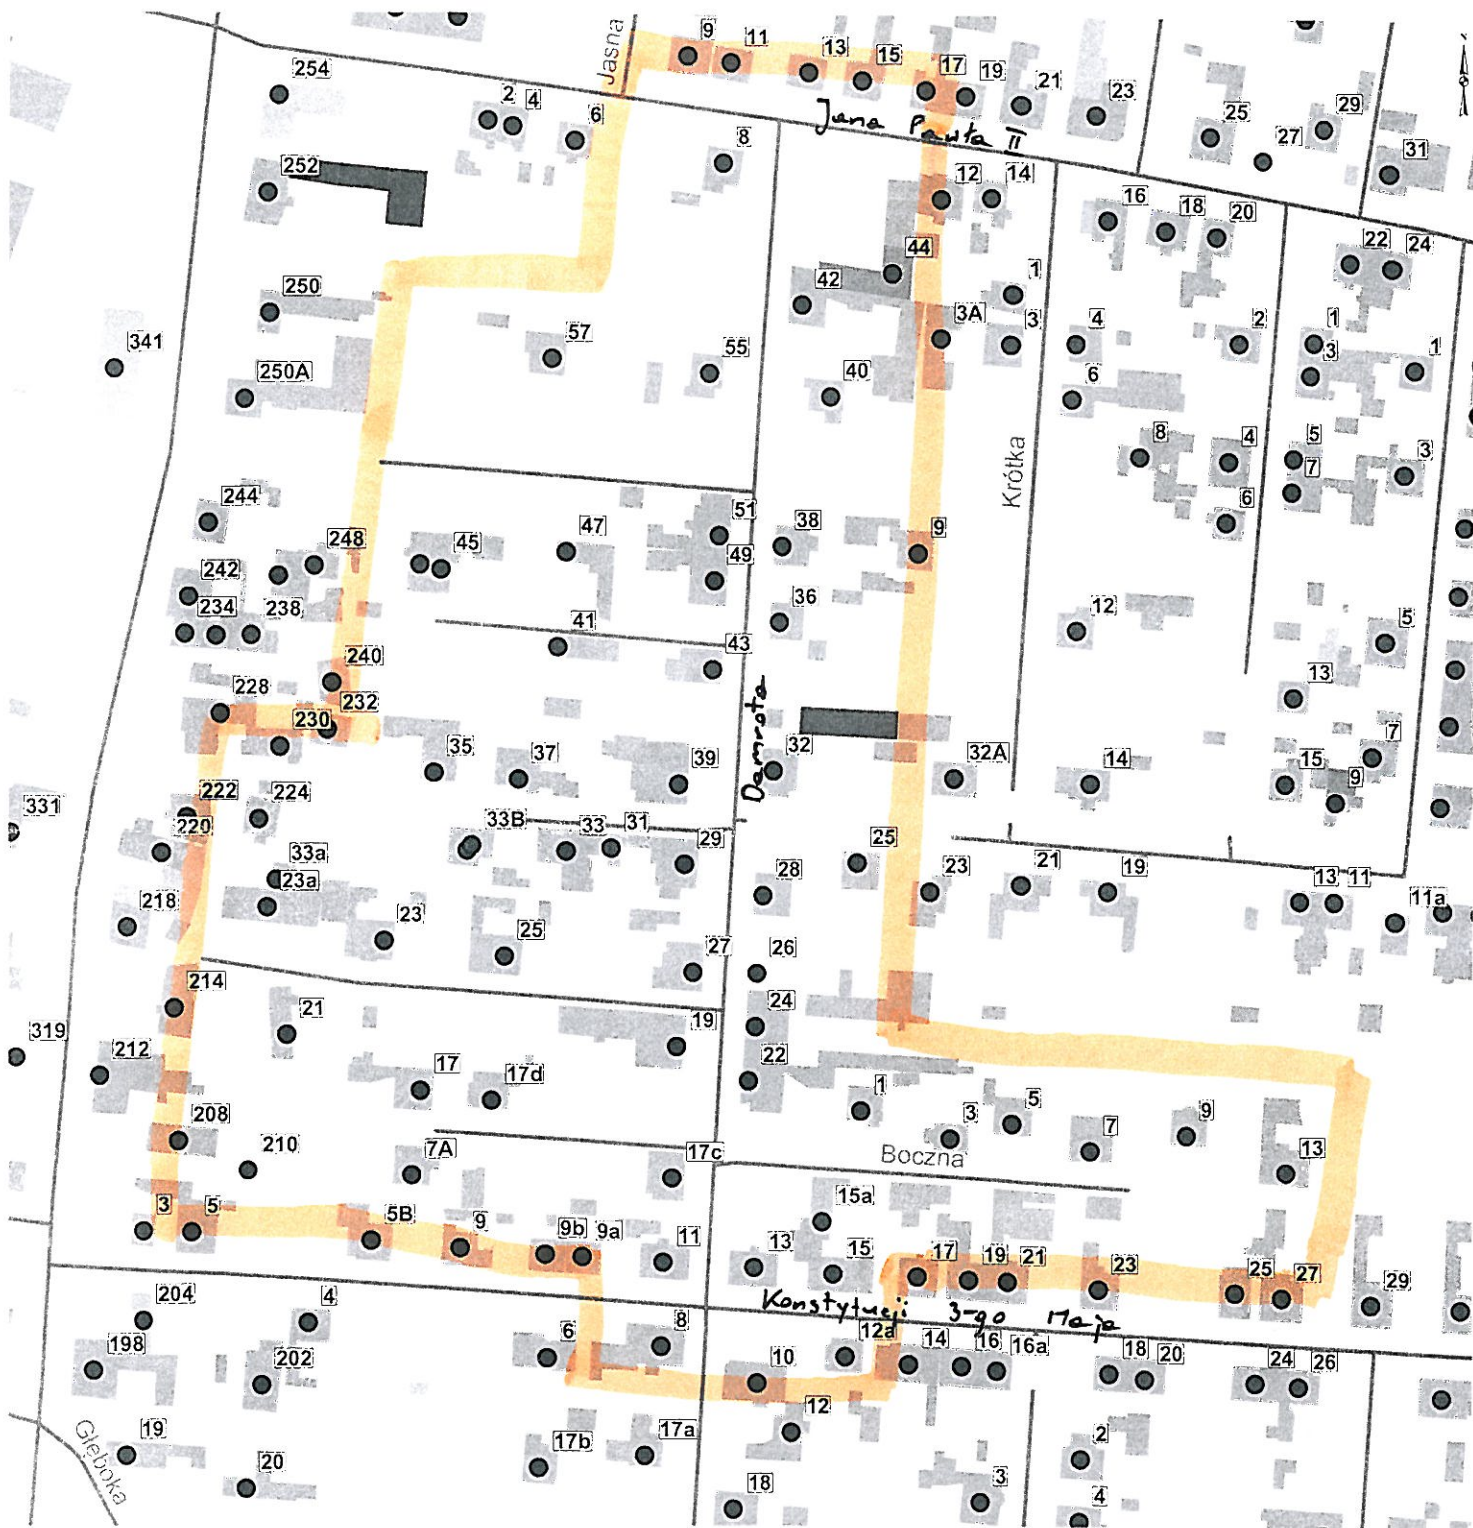

Skala: 1:2000

 - zakres inwestycji

Marek Wilczok
mgr inż. inżynierii środowiska
upr. SLK/2075/PO/06/08