


WIDOKI ZADASZENIA SKALA 1:100

WIDOK OD STRONY POŁUDNIOWEJ

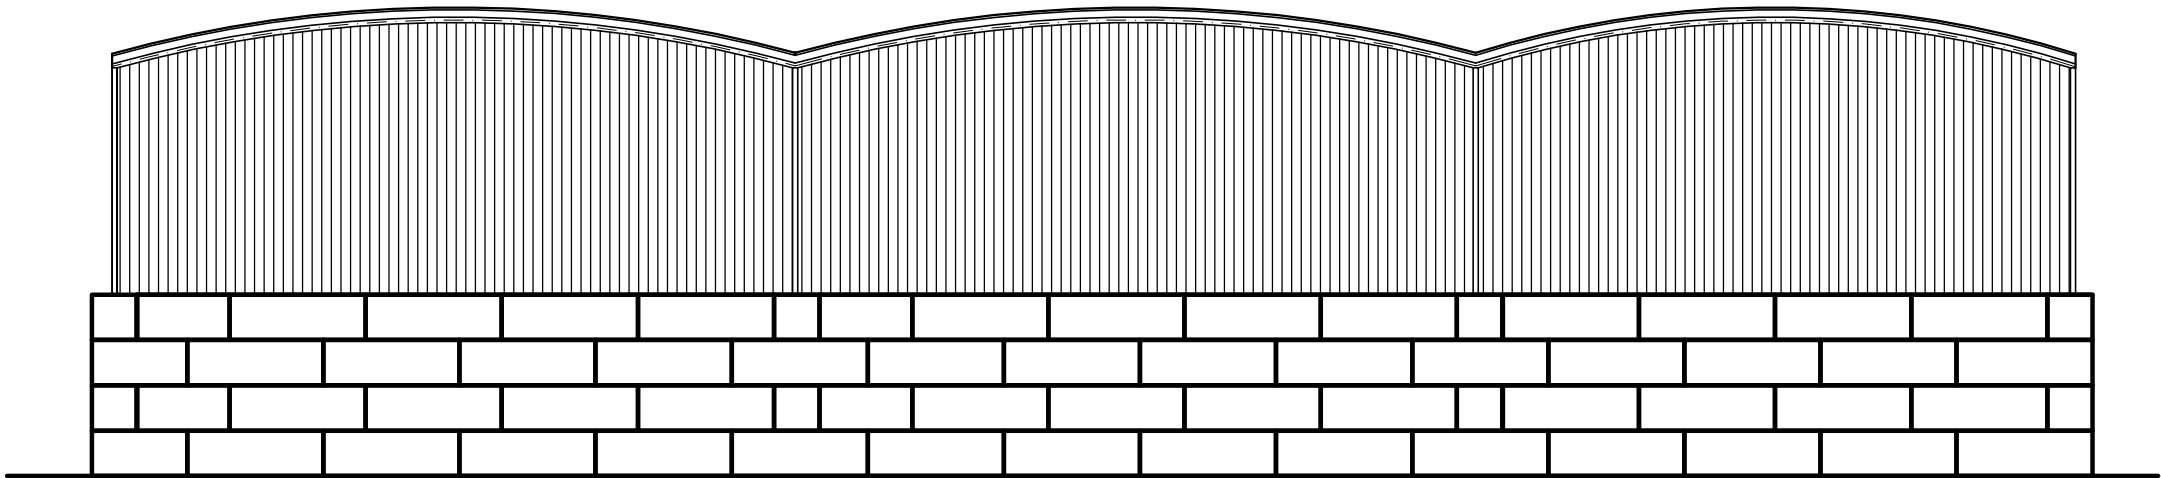

WIDOK OD STRONY ZACHODNIEJ

