



Zalecany sposób montażu wodospustu

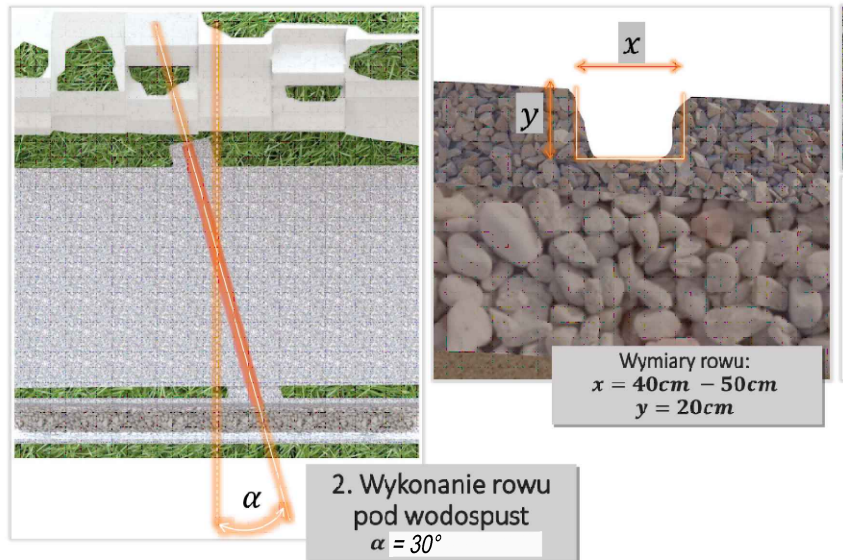

PRZEKRÓJ WODOSPUSTU ZE STOPKĄ
(wymiar w mm)

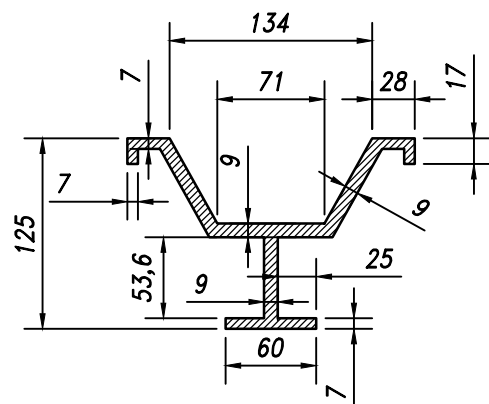


Zalecenia dot. wykonania wodospustu:

1. **Materiał PVC długość 5–6m (w zależności od lokalizacji)**
2. **Ustyłowanie względem osi drogi – 30° względem prostej prostopadłej do niej**
3. **Wykonanie rowku pod montaż wodospuště szer. 0,4–0,5m, gł. 0,16–0,2m**
4. **Wypełnienie rowku betonem C15/20 (dla wodospuštěw ze stąpką)**
5. **Osadzenie wodospuště**
6. **Wypełnienie pozostałości szczelin "suchym betonem" mieszanką kruszywa 0/16 i cementu R32,5**
7. **Zagęszczenie i pielęgnacja mieszanki betonowej.**

Urobek powstały ze ściętych pocięty należy zagospodarować wzdłuż drogi w sposób nie zakłócający nat. ukształtowania terenu


W bezpośrednim sąsiedztwie zjazdów i mijanek należy dowiązać się wysokościowo i sytuacyjnie do tych elementów lub objąć rewitalizacją ich powierzchnię.

Przekrój typowy drogi leśnej
remont nawierzchni – rewitalizacja nawierzchni

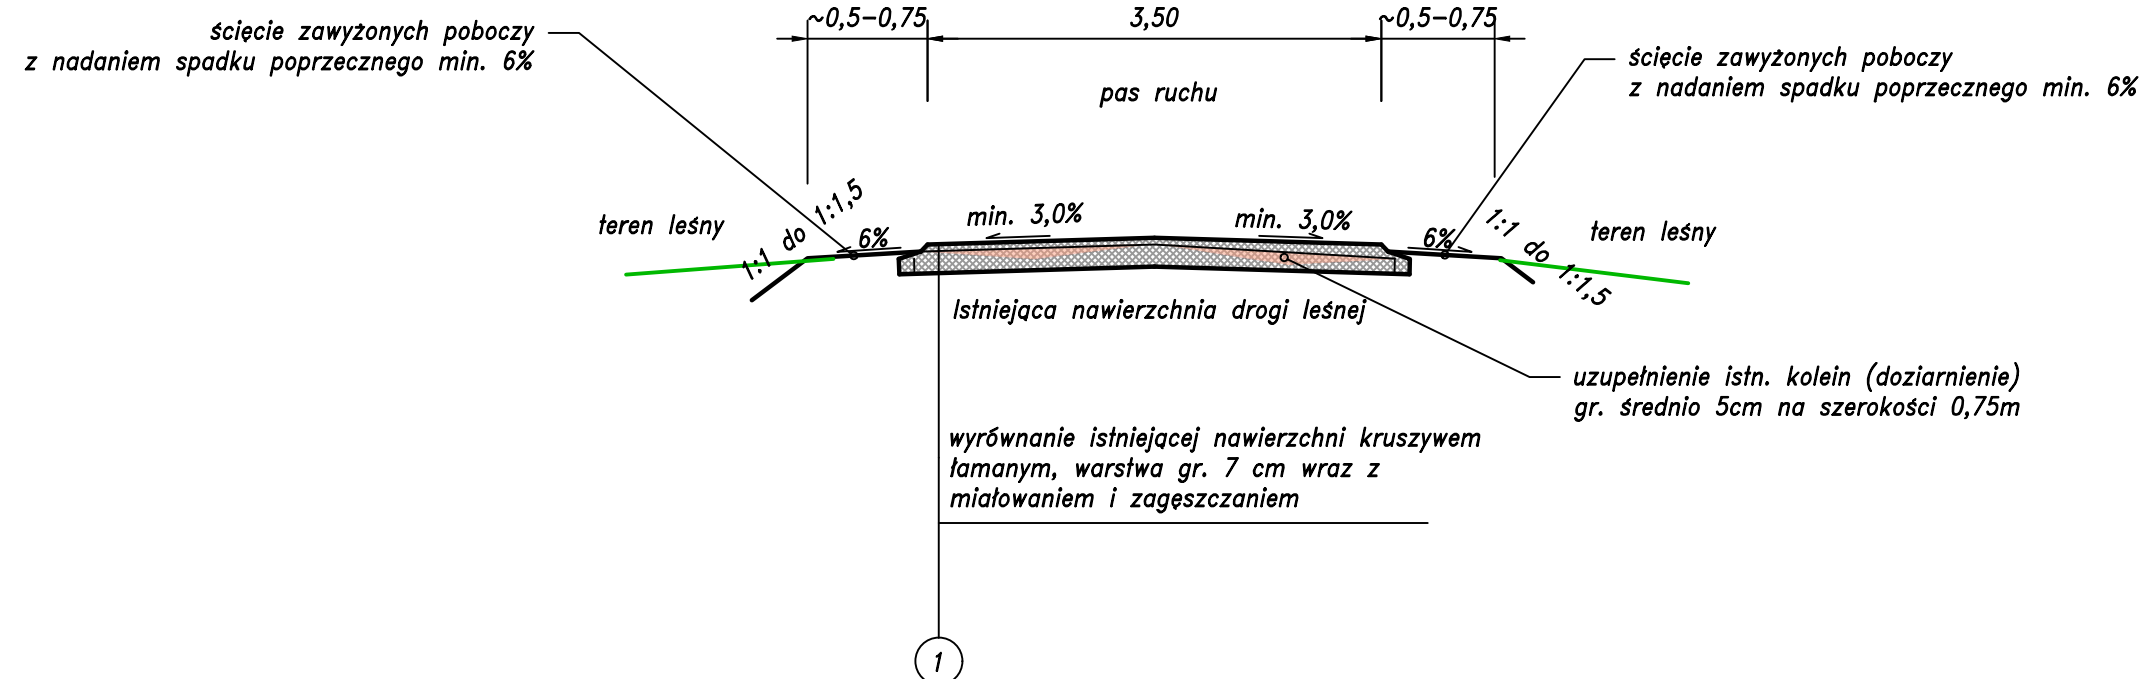


Remont awaryjny wymytych kolein
oraz ubytków w miejscach "zerowych" niwelety

Przykład montażu profilu wodopustu ze stopką

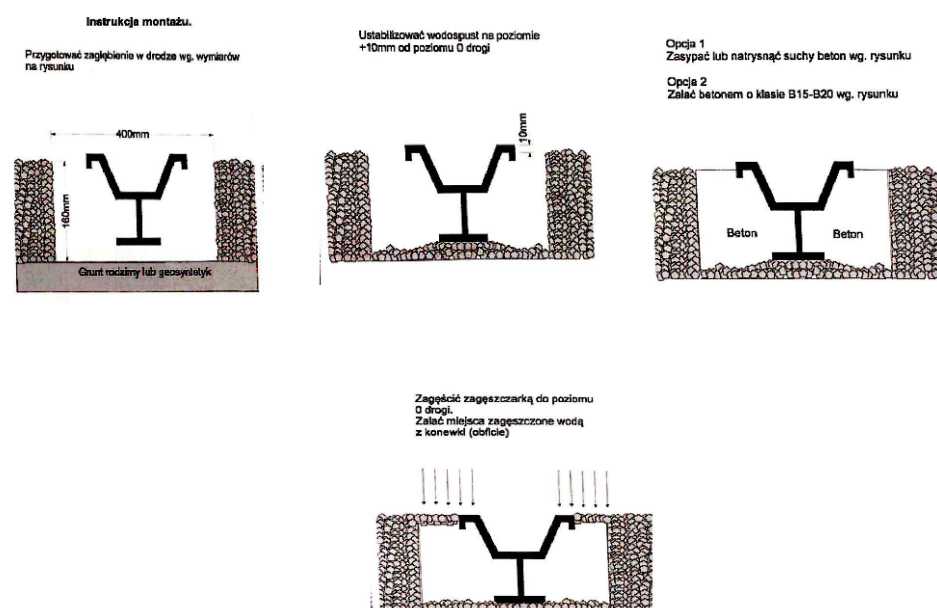

Kontrola ilości dowożonego kruszywa poprzez
potwierdzanie dokumentów wywozowych tzw.
"wz"-dok. wywozowy z kopalni przez
leśniczego danego leśnictwa.

ŚCIEK BETONOWY SKARPOWY TRAPEZOWY 50x20x38x15
na zaprawie cem. piaskowej 1:3

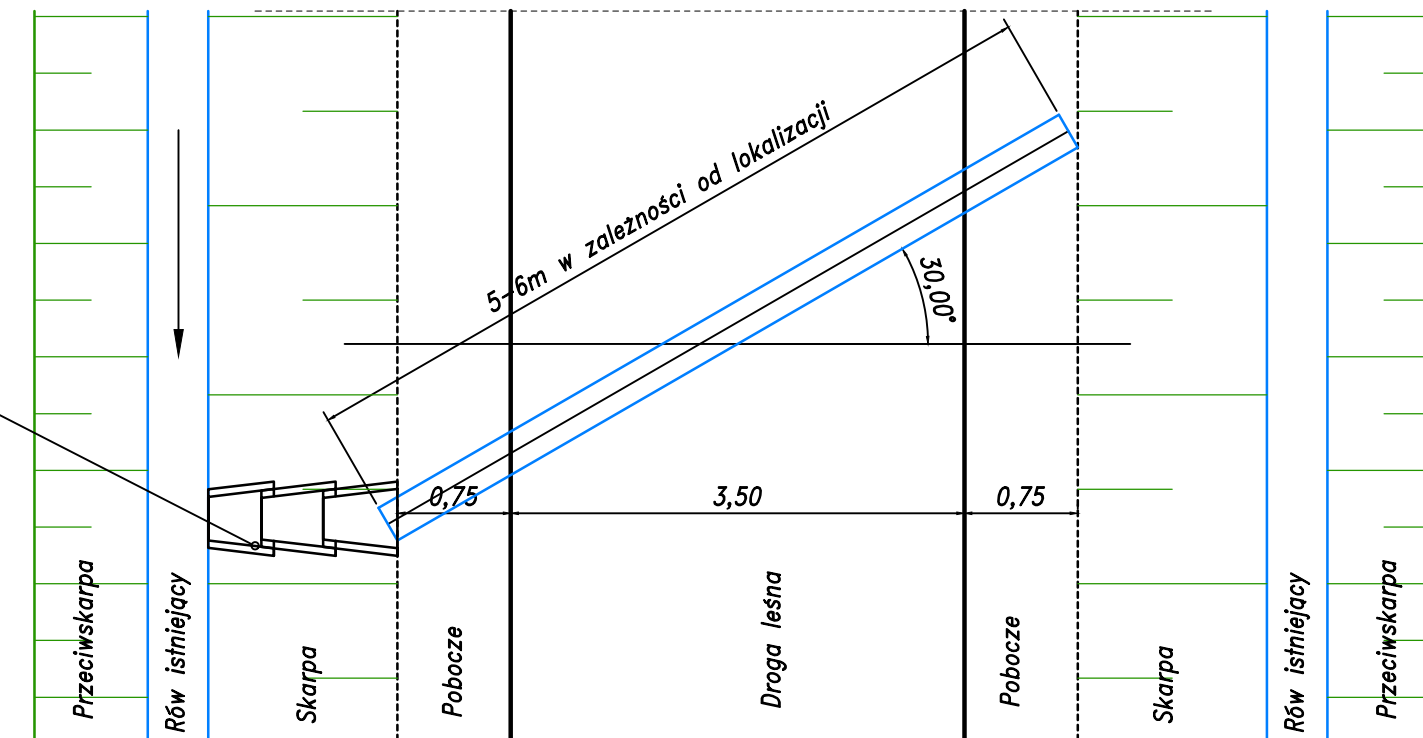

- w-wa kruszywa frakcji 31,5/63,0 średnio 15cm
na szerokości koleiny i zaniżenia na długości

JEDNOSTKA PROJEKTOWA:		CURSUS PROJECT Marcin Ludwig ul. Spokojna 14, 44-171 Pławnowice tel. +48 602 555 630 NIP: 756-153-85-22 Regon: 241085395 www.cursusprojekt.pl mail: biuro@cursusprojekt.pl			
INWESTOR:		NADLEŚNICTWO BIRCZA Stara Bircza 99, 37-740 BIRCZA tel./fax. +48 16 65 22 280, +48 16 65 22 281 https://bircza.krosno.lasy.gov.pl e-mail: bircza@krosno.lasy.gov.pl			
LOKALIZACJA INWESTYCJI: Województwo podkarpackie, powiat przemyski, jedn. ewid. 181303, 2 Gmina Fredropol, obręb 0014 Makowa dz. ewid. 454, 452, 450, 451, obręb 0002 Borysławka dz. ewid. 52, 51, 49, 48, 39, powiat bieszczadzki, jedn. ewid. 180108 5 Ustrzyki Dolne - obszar wiejski, obręb 0010 Jamna Dolna dz. ewid. 23, 21, 35,					
PRZEDSIĘWZIĘCIE:		REMONT NAWIERZCHNI DROGI LEŚNEJ BORYSŁAWKA 1/II NR INW. 242/299 W LEŚNICTWIE BORYSŁAWKA NADLEŚNICTWO BIRCZA			
STADIUM: PROJEKT WYKONAWCZY		BRANŻA:		NR PROJEKTU:	
		DROGOWA		8_1/2022	
PODSTAWA OPR.: Umowa nr 271.3.11.2022 z dnia 20.04.2022r.		TYTUŁ RYSUNKU: PRZĘKROJE NORMALNE I WIDOKI TYPOWE		NR RYS. 3.0	
		BRANŻA:	NR UPR:	PODPIS:	SKALA: 1:50 DATA: MAJ 2022
PROJEKTOWAŁ:		MGR INŻ. MARCIN LUDWIG	DROGI	ŚLK/2515/POOD/09	