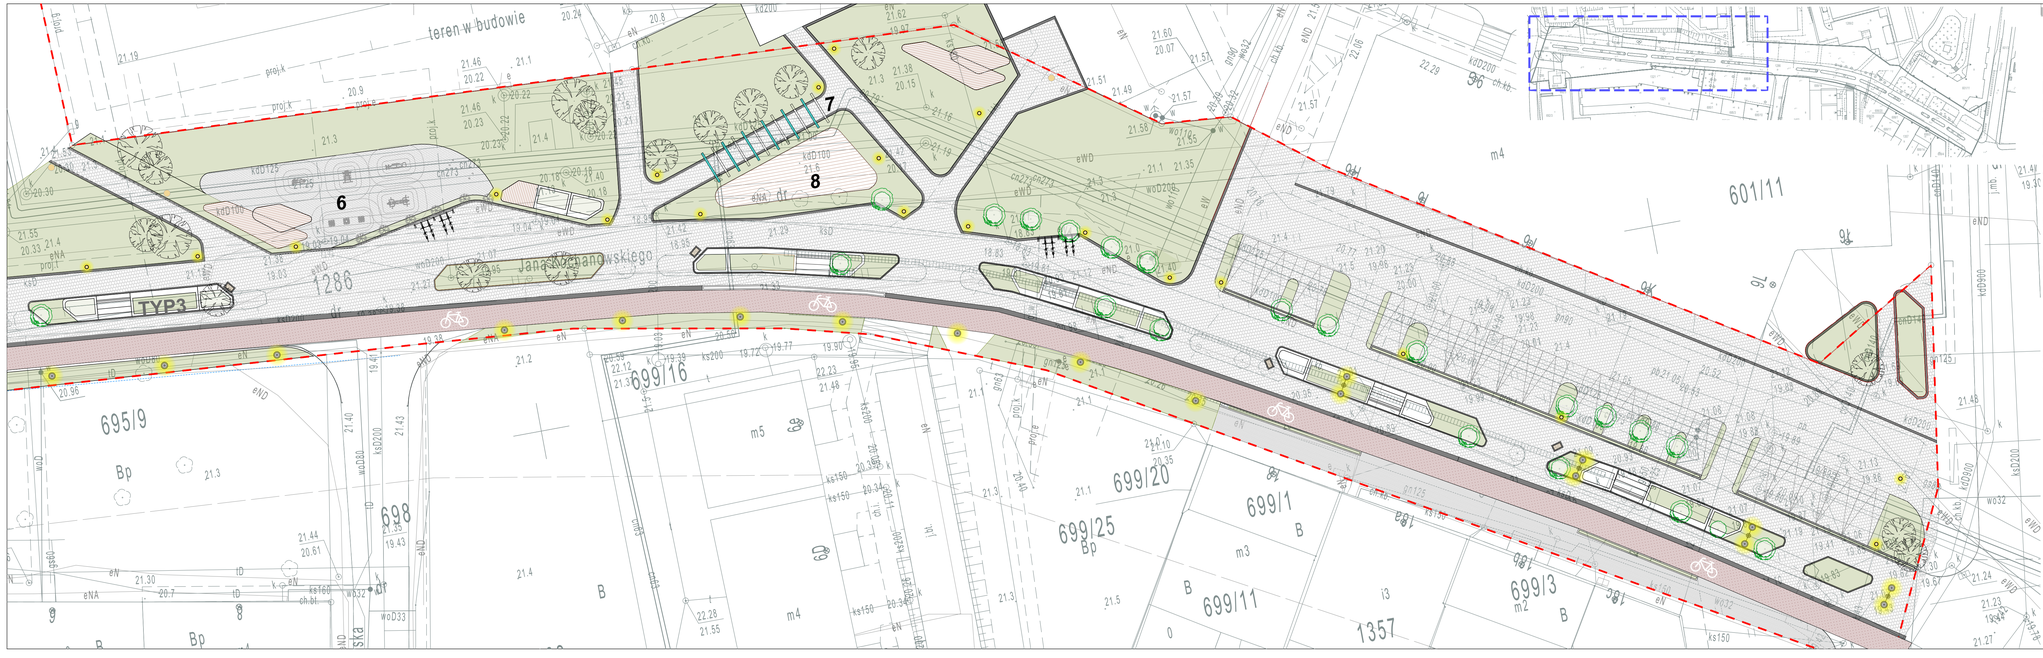

N

Niniejsze opracowanie stanowi dzieło autorskie i jest własnością firmy Biuro Architektoniczne Łukasz Biernacki, podlega ochronie zgodnie z ustawą z dnia 04.02.1994 o prawie autorskim i prawach pokrewnych.

STREFY

1 - CZĘŚĆ WEJŚCIOWA DEPTAKU Z RZEZBĄ
2 - ŁAWKI Z PERGOLA ZACIENIAJĄCĄ
3 - MINI PUMP TRACK
4 - DEKORACYJNY CIEK WODNY
5 - PLAC ZABAW
6 - SIŁOWNIA ZEWNĘTRZNA
7 - PERGOLA DEKORACYJNA
8 - SCENA ULICZNA

B I E
R N A
C K I
BIURO ARCHITEKTONICZNE
ŁUKASZ BIERNACKI
UL. MICKIEWICZA 1B/16
PL-69-100 SŁUBICE
TEL. 095 758 82 82
WWW.BIERN.PL
NIP 598-147-89-49

FAZA PROJEKTU
PROJEKT KONCEPCYJNY

BRANŻA
ARCHITEKTURA

NAZWA INWESTYCJI
PRZEBUDOWA I REWITALIZACJA
UL. KOCHANOWSKIEGO W SŁUBICACH
SŁUBICE, ULICA KOCHANOWSKIEGO
DZ. NR EWID. 1286,1286/5,6-7 M. SŁUBICE

INWESTOR
GMINA SŁUBICE,
UL.AKADEMICKA 1,69-100 SŁUBICE

PROJEKTANT
mgr inż. arch. ŁUKASZ BIERNACKI
UPRAWNIENIA BUDOWLANE DO PROJEKTOWANIA BEZ OGRANICZEŃ W SPECZ. ARCHITEKTONICZNEJ
NR EWID. 1539/ZG/W/ LU /0/02

OPRACOWAŁ
mgr inż.arch. OLENA KOZLENKO

NAZWA RYSUNKU
FRAGMENT ZAGOSPODAROWANIE 02

SKALA	DATA	FORMAT	RYSUNEK
1:150	29.09.2023	1140/420	AR_03

REWIZJA	DATA	PLIK	STRONA
-	--.--.----		