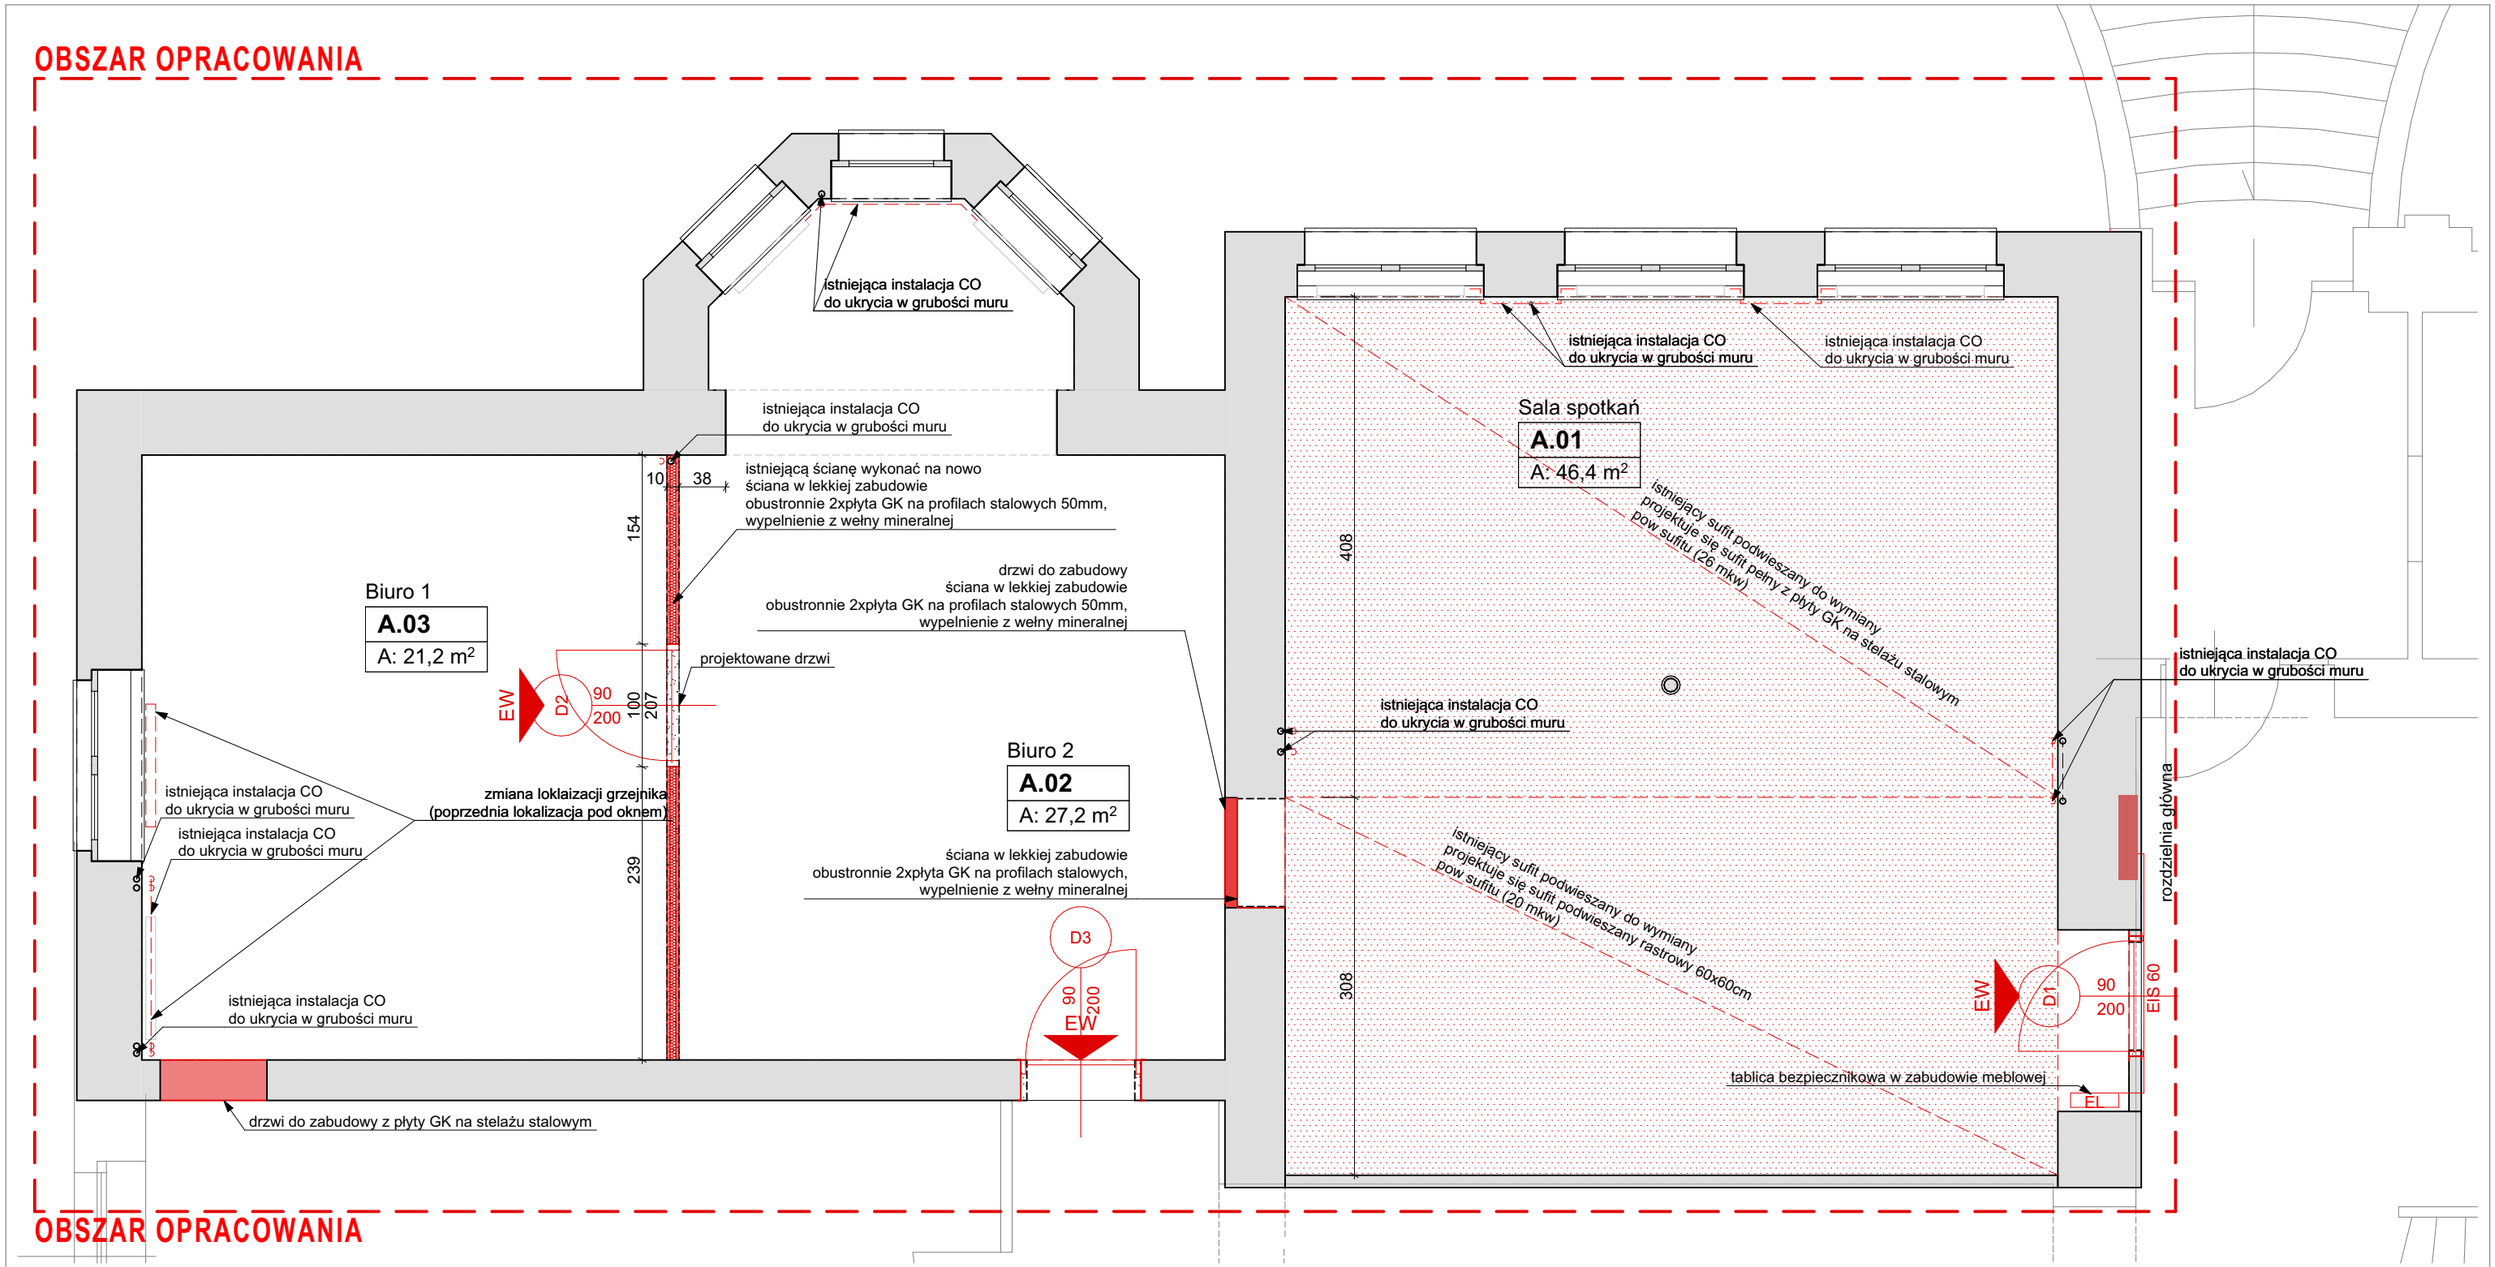

ŚCIANY ISTNIEJĄCE

ŚCIANY DO ROZBIÓRKI

ŚCIANY PROJEKTOWANE
lekka zabudowa G-K

PROJEKT REMONTU

REMONT
POMIESZCZEŃ BIUROWYCH NA PARTERZE BUDYNKU PIG-PIB
PRZY UL. JAWOROWEJ WE WROCŁAWIU

DANE INWESTYCJI

INWESTOR
PAŃSTWOWY INSTYTUT GEOLOGICZNY
PAŃSTWOWY INSTYTUT BADAWCZY
Oddział Dolnośląski we Wrocławiu
al. Jaworowa 19, 53-122 Wrocław

WOJEWÓDZTWO	ULICA
DOLNOŚLĄSKIE	JAWOROWA 19
POWIAT	DZIAŁKI EW.
M.WROCŁAW	105/1
GMINA	OBRĘB
M.WROCŁAW	BOREK

2arch sp.z.o.o.
53-333 Wrocław, Powstańców Śl.116
NIP 899-276-19-08
@: biuro@2arch.pl T: 717234255
T: +48502057802 +48501933247

ARCHITEKTURA
SŁOWNY PROJEKTANT
MGR INŻ. ARCH. KRZYSZTOF KUNICKI
58/DSOKK/2012

RYSUNEK

TYTUŁ RYS.	ETAP	SKALA	DATA
PROJEKT REMONTU Poziom 0 - rzut-wyburzenia, ściany projektowane	PR	1:50	11.2022

A.04.1