


MAPA DO CELÓW PROJEKTOWYCH		
Identyfikator zgłoszenia:	GK.6640.1425.2021	
Jednostka ewidencyjna	identyfikator	300207_5
	nazwa	Trzcianka
Obręb ewidencyjny	identyfikator	0014
	nazwa	Siedlisko
Działka	437/2	
Powierzchnia	2,7964 ha	
Księga wieczysta	PO17/00009850/3	
Skala mapy	SKALA 1:500	
Nazwa układu mapy	prostokątnych płaskich	2000/15
	układu wysokości	KRONSZTAD 86
	godło mapy (sekcja)	5.190.32.09.2.3 5.190.32.09.4.1
Kierownik	Kazimierz Błaszczuk nr.up.zaw 8719	
Oznaczenie granic obszaru, który był przedmiotem aktualizacji	- - - - -	
Informacje o służebnościach gruntowych mających wpływ na zagospodarowanie gruntów, zlokalizowanych w granicach projektowanej inwestycji	Ograniczone prawo rzeczowe	
Data opracowania mapy	24.08.2021	
<p>Biuro Usług Geodezyjnych "GEOTEAM" - s.c.: K.Błaszczuk, K.Wolski, Z.Zytlński 64-980 Trzcianka, ul. 27 Stycznia 42 tel. 67 216 22 92 Reg. 570899878 - NIP 783-19-02-543 Nazwa instytucji wykonującej pomiar</p> <p>KAZIMIERZ BŁASZCZUK GEODETA UPRAWNIONY Nr upr. 8719 MfP, Cezp, Przem. i Gwałt Kierownik – uprawniony geodeta</p>		

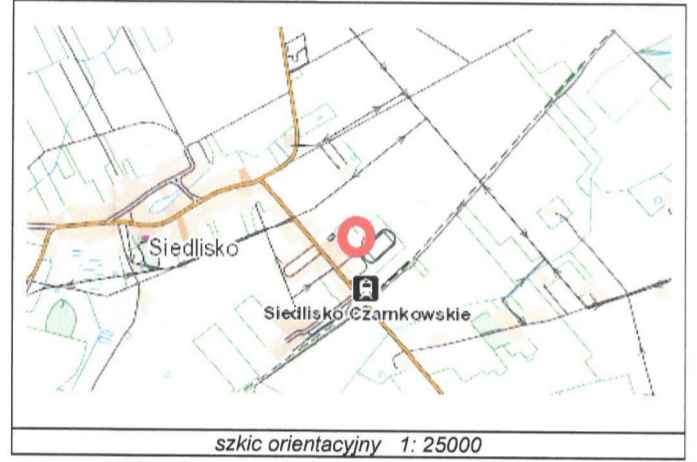

Poświadczam się, że operat techniczny zawierający rezultaty pracy geodezyjnej, w wyniku której powstał niniejszy dokument uzyskał pozytywny wynik weryfikacji.

Starosta Czarnkowsko-Trzcianecki

Nazwa organu Służby Geodezyjnej i Kartograficznej, który otrzymał zgłoszenie prac

GK.6640.1425.2021

Identyfikator zgłoszenia pracy geodezyjnej

Protokół nr 1 z dnia 31.08.2021

Nr oraz data sporządzenia protokołu zawierającego pozytywny wynik weryfikacji

Biuro Usług Geodezyjnych "GEOTEAM" - s.c.:

K.Błaszczuk, K.Wolski, Z.Zytlński
64-980 Trzcianka, ul. 27 Stycznia 42
tel. 67 216 22 92
Reg. 570899878 - NIP 783-19-02-543

KAZIMIERZ BŁASZCZUK
GEODETA UPRAWNIONY
Nr upr. 8719 MfP, Cezp, Przem. i Gwałt

Wykonawca imię, nazwisko i nr uprawnień zawodowych kierownika prac geodezyjnych

