2 zł. ur 7

ROZBUDOWA SIECI WODOCIĄGOWEJ I KANALIZACJI SANITARNEJ PODCIŚNIENIOWEJ OD ISTN. SIECI W UL. KRÓTKIEJ DO DZIAŁKI NR 41/11 MIEJSCOWOŚĆ ROBERCIN, GMINA PIASECZNO

LEGENDA
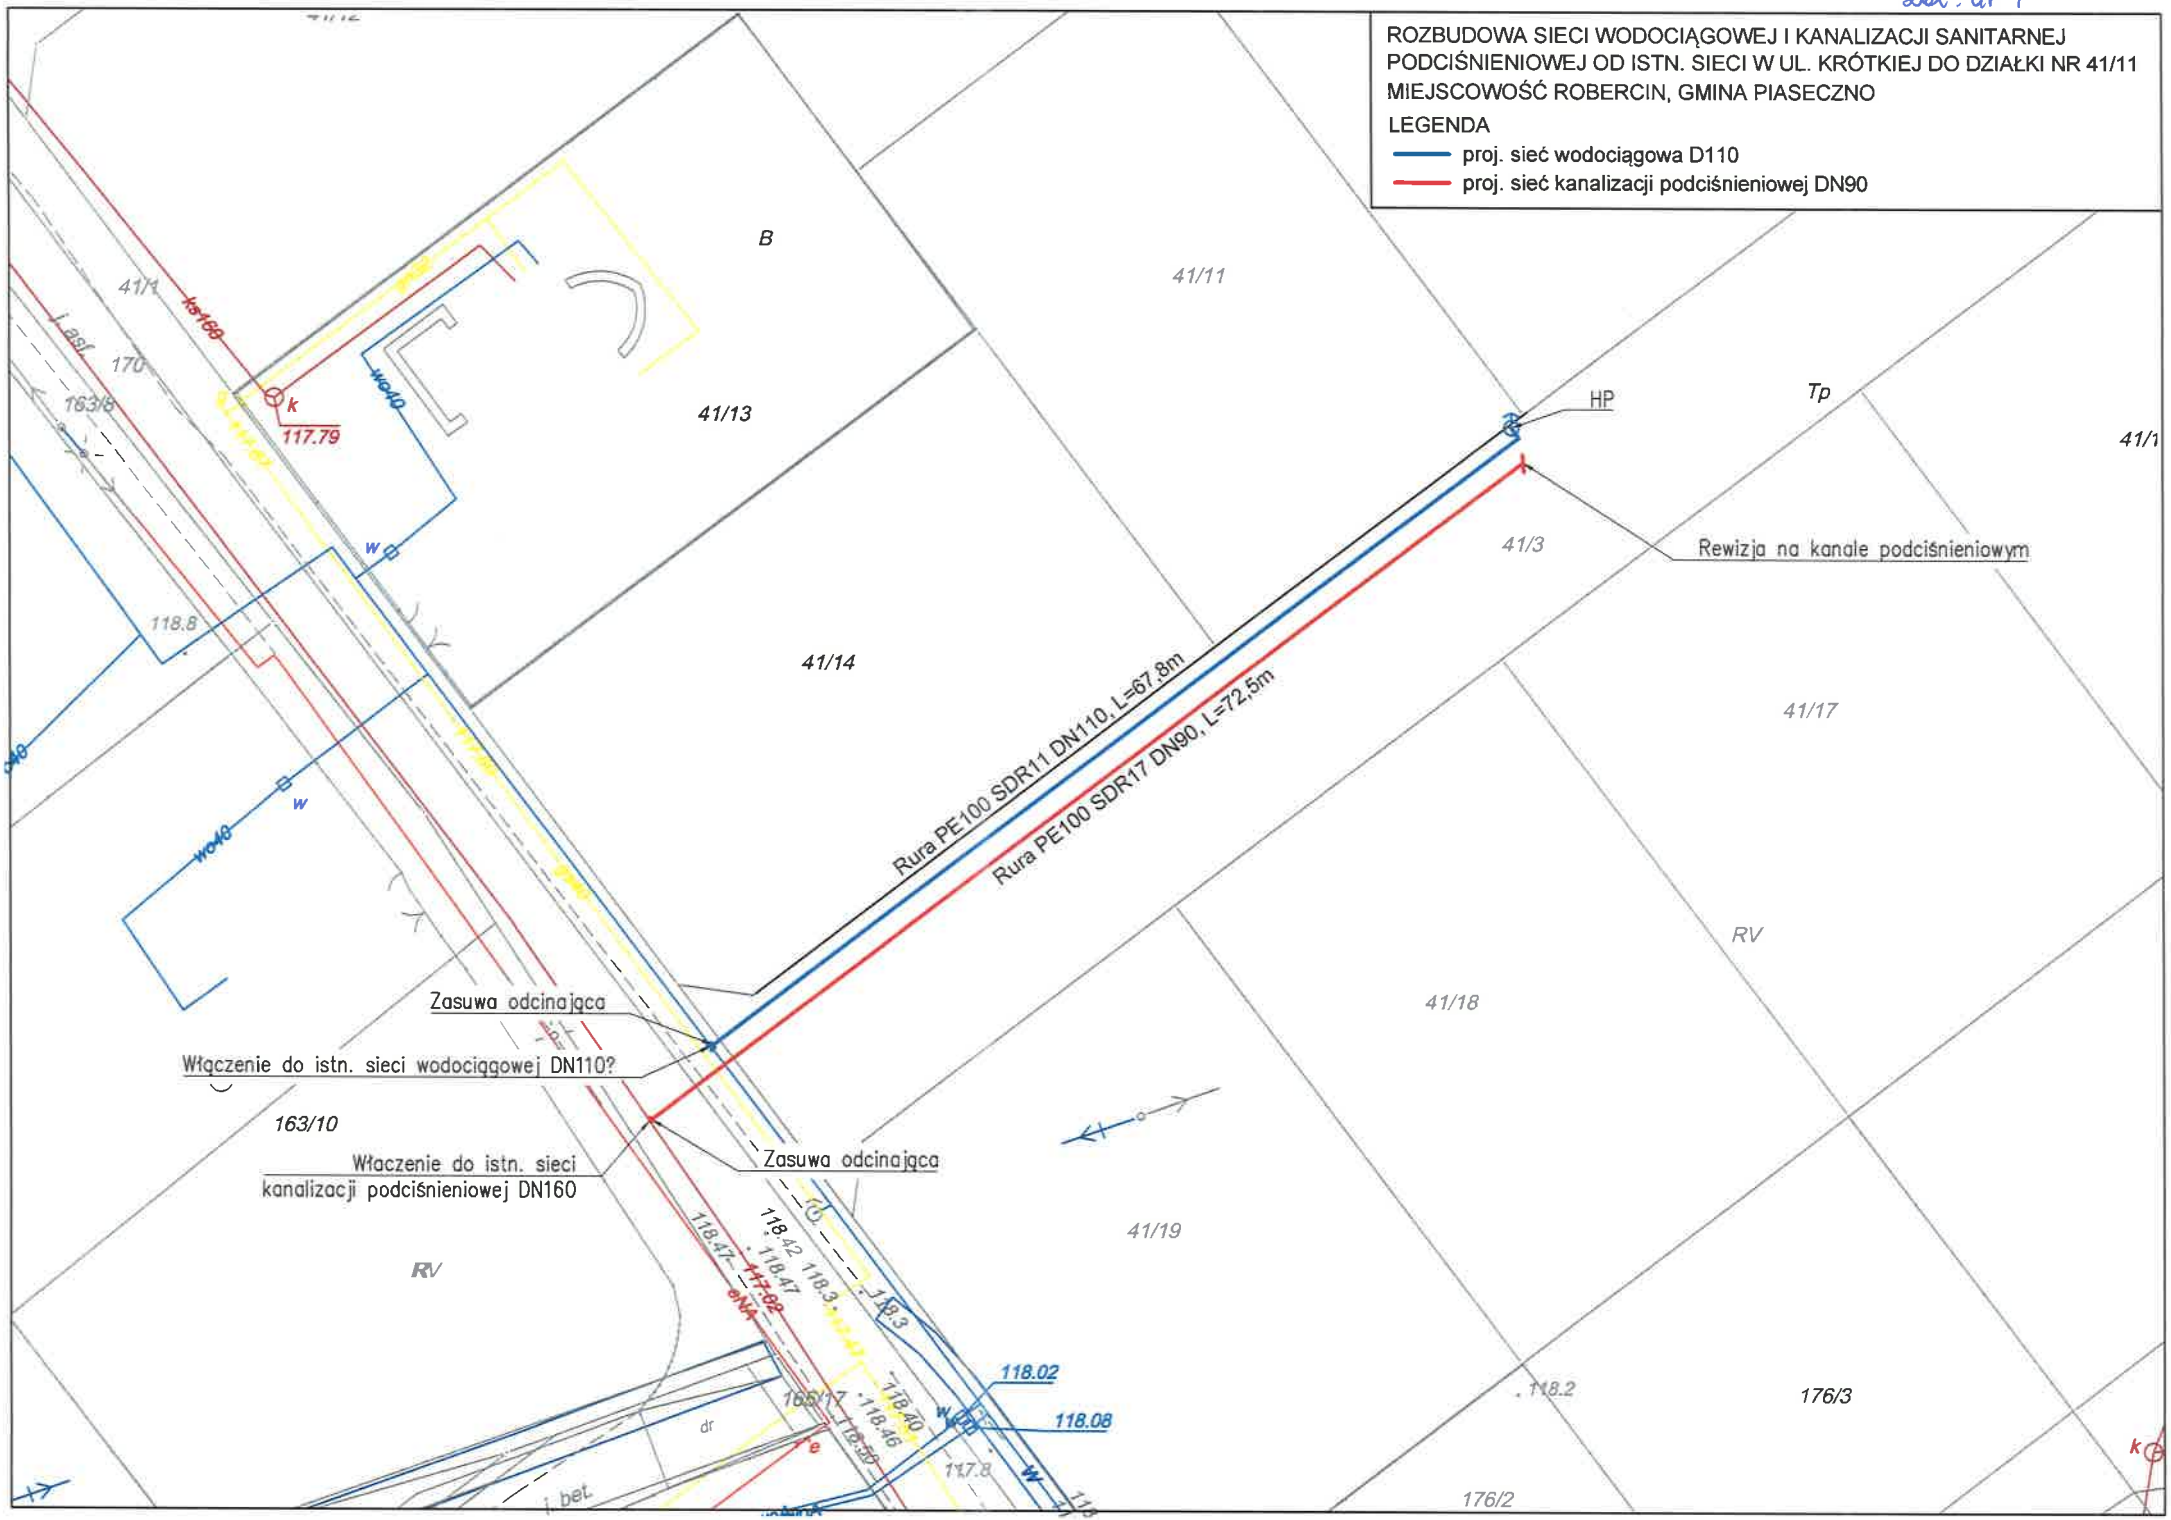
- proj. sieć wodociągowa D110
- proj. sieć kanalizacji podciśnieniowej DN90