


ul. Legionów

- Legenda
- projektowana instalacja gazowa
  - - - istniejąca instalacja gazowa

<b>PROJTECH MACIEJ POLIŃSKI</b> ul. Mickiewicza nr 21 86-300 Grudziądz tel.601-512-442 tel/fax 564626469 email: projtech@vp.pl			
Nazwa rys.	Rzut piwnic		
Obiekt	Instalacja wewnętrzna gazu		
Lokalizacja	Grudziądz ul. Legionów nr11 m1,2,3,4,5,7,8,9,10,11,12		
Inwestor	MPGN Sp.z o.o.		
Projektant	mgr inż. Maciej Poliński	KUP/0062/PWOS/14 Instalacyjno-inżynierska	Podpis
Nr rys. 2	Data opracowania 06.2021	Skala 1:50	

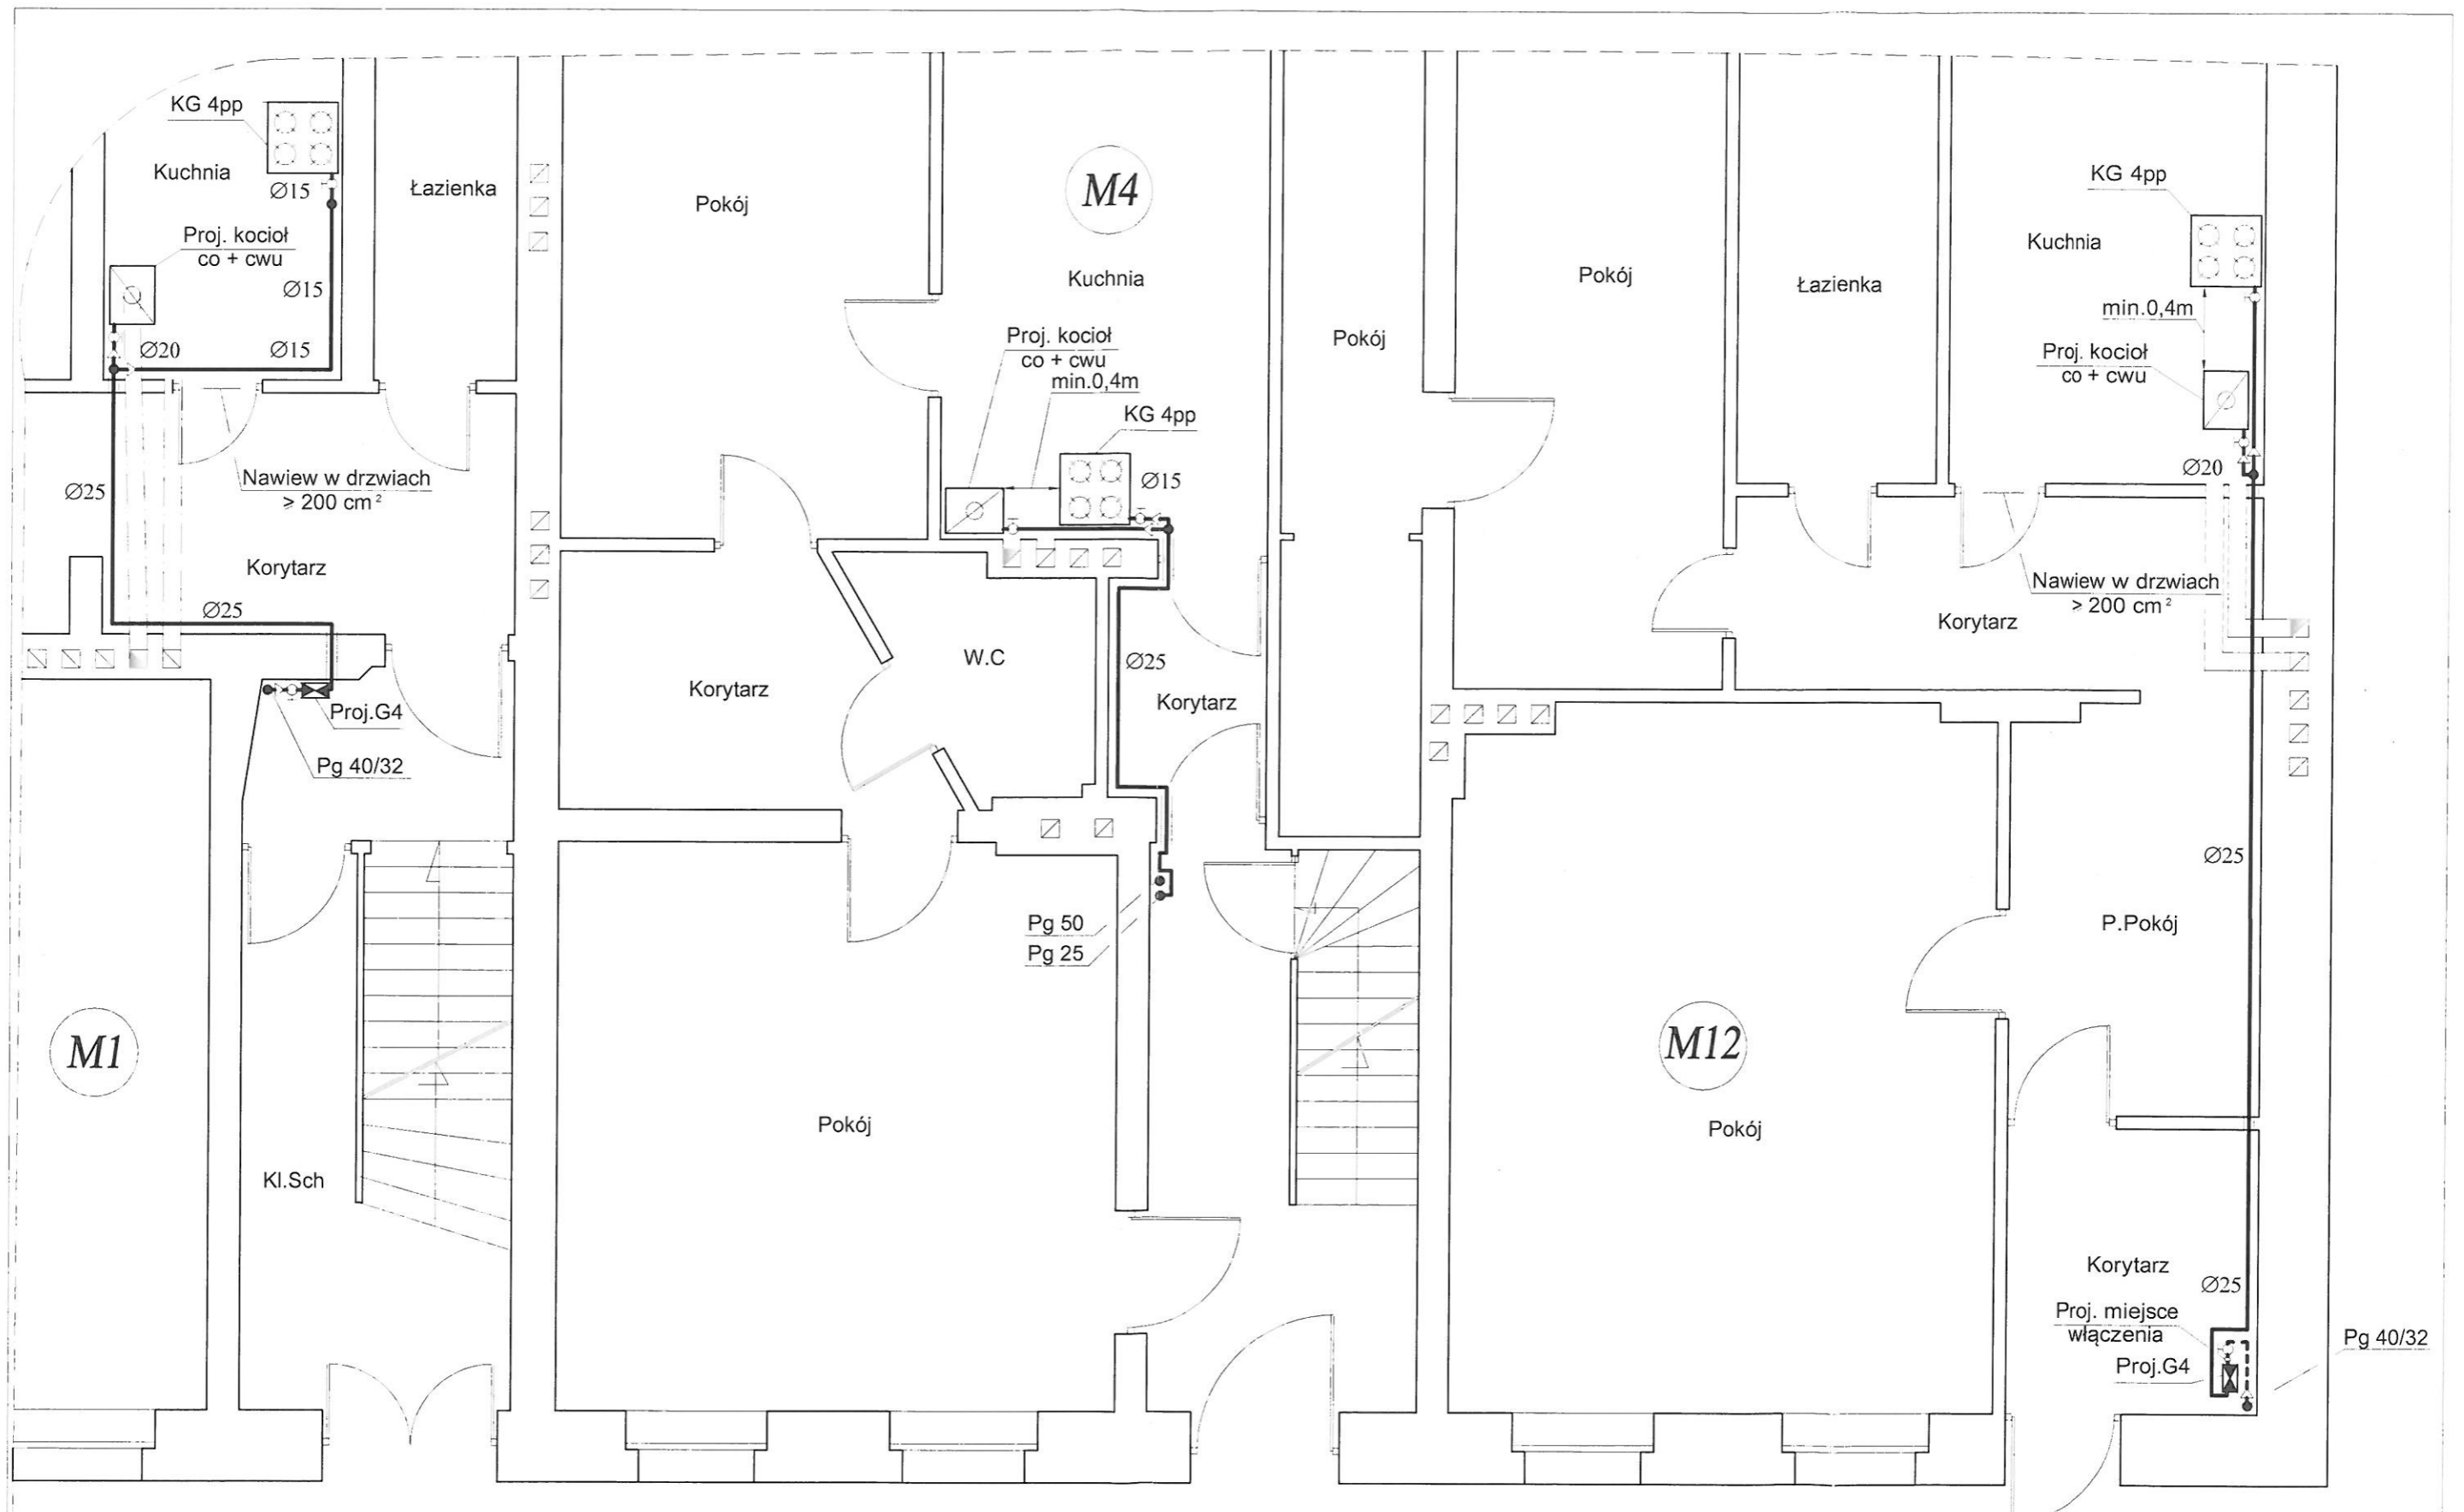


ul. Legionów

**UWAGA**  
 Projektowane przewody wentylacyjne i spalinowe  
 wykonać w istniejących przewodach kominowych  
 zgodnie z opinią kominiarską

**Legenda**  
 ——— projektowana instalacja gazowa  
 - - - - - istniejąca instalacja gazowa

<b>PROJTECH MACIEJ POLIŃSKI</b> ul. Mickiewicza nr 21 86-300 Grudziądz tel.601-512-442 tel/fax 564626469 email: projtech@vp.pl			
Nazwa rys.	Rzut parteru		
Obiekt	Instalacja wewnętrzna gazu		
Lokalizacja	Grudziądz ul. Legionów nr11 m1,2,3,4,5,7,8,9,10,11,12		
Inwestor	MPGN Sp.z o.o.		
Projektant	mgr inż. Maciej Poliński	KUP/0062/PWOS/14 Instalacyjno-inżynieryjna	Podpis
Nr rys.	Data opracowania		Skala
3	06.2021		1:50

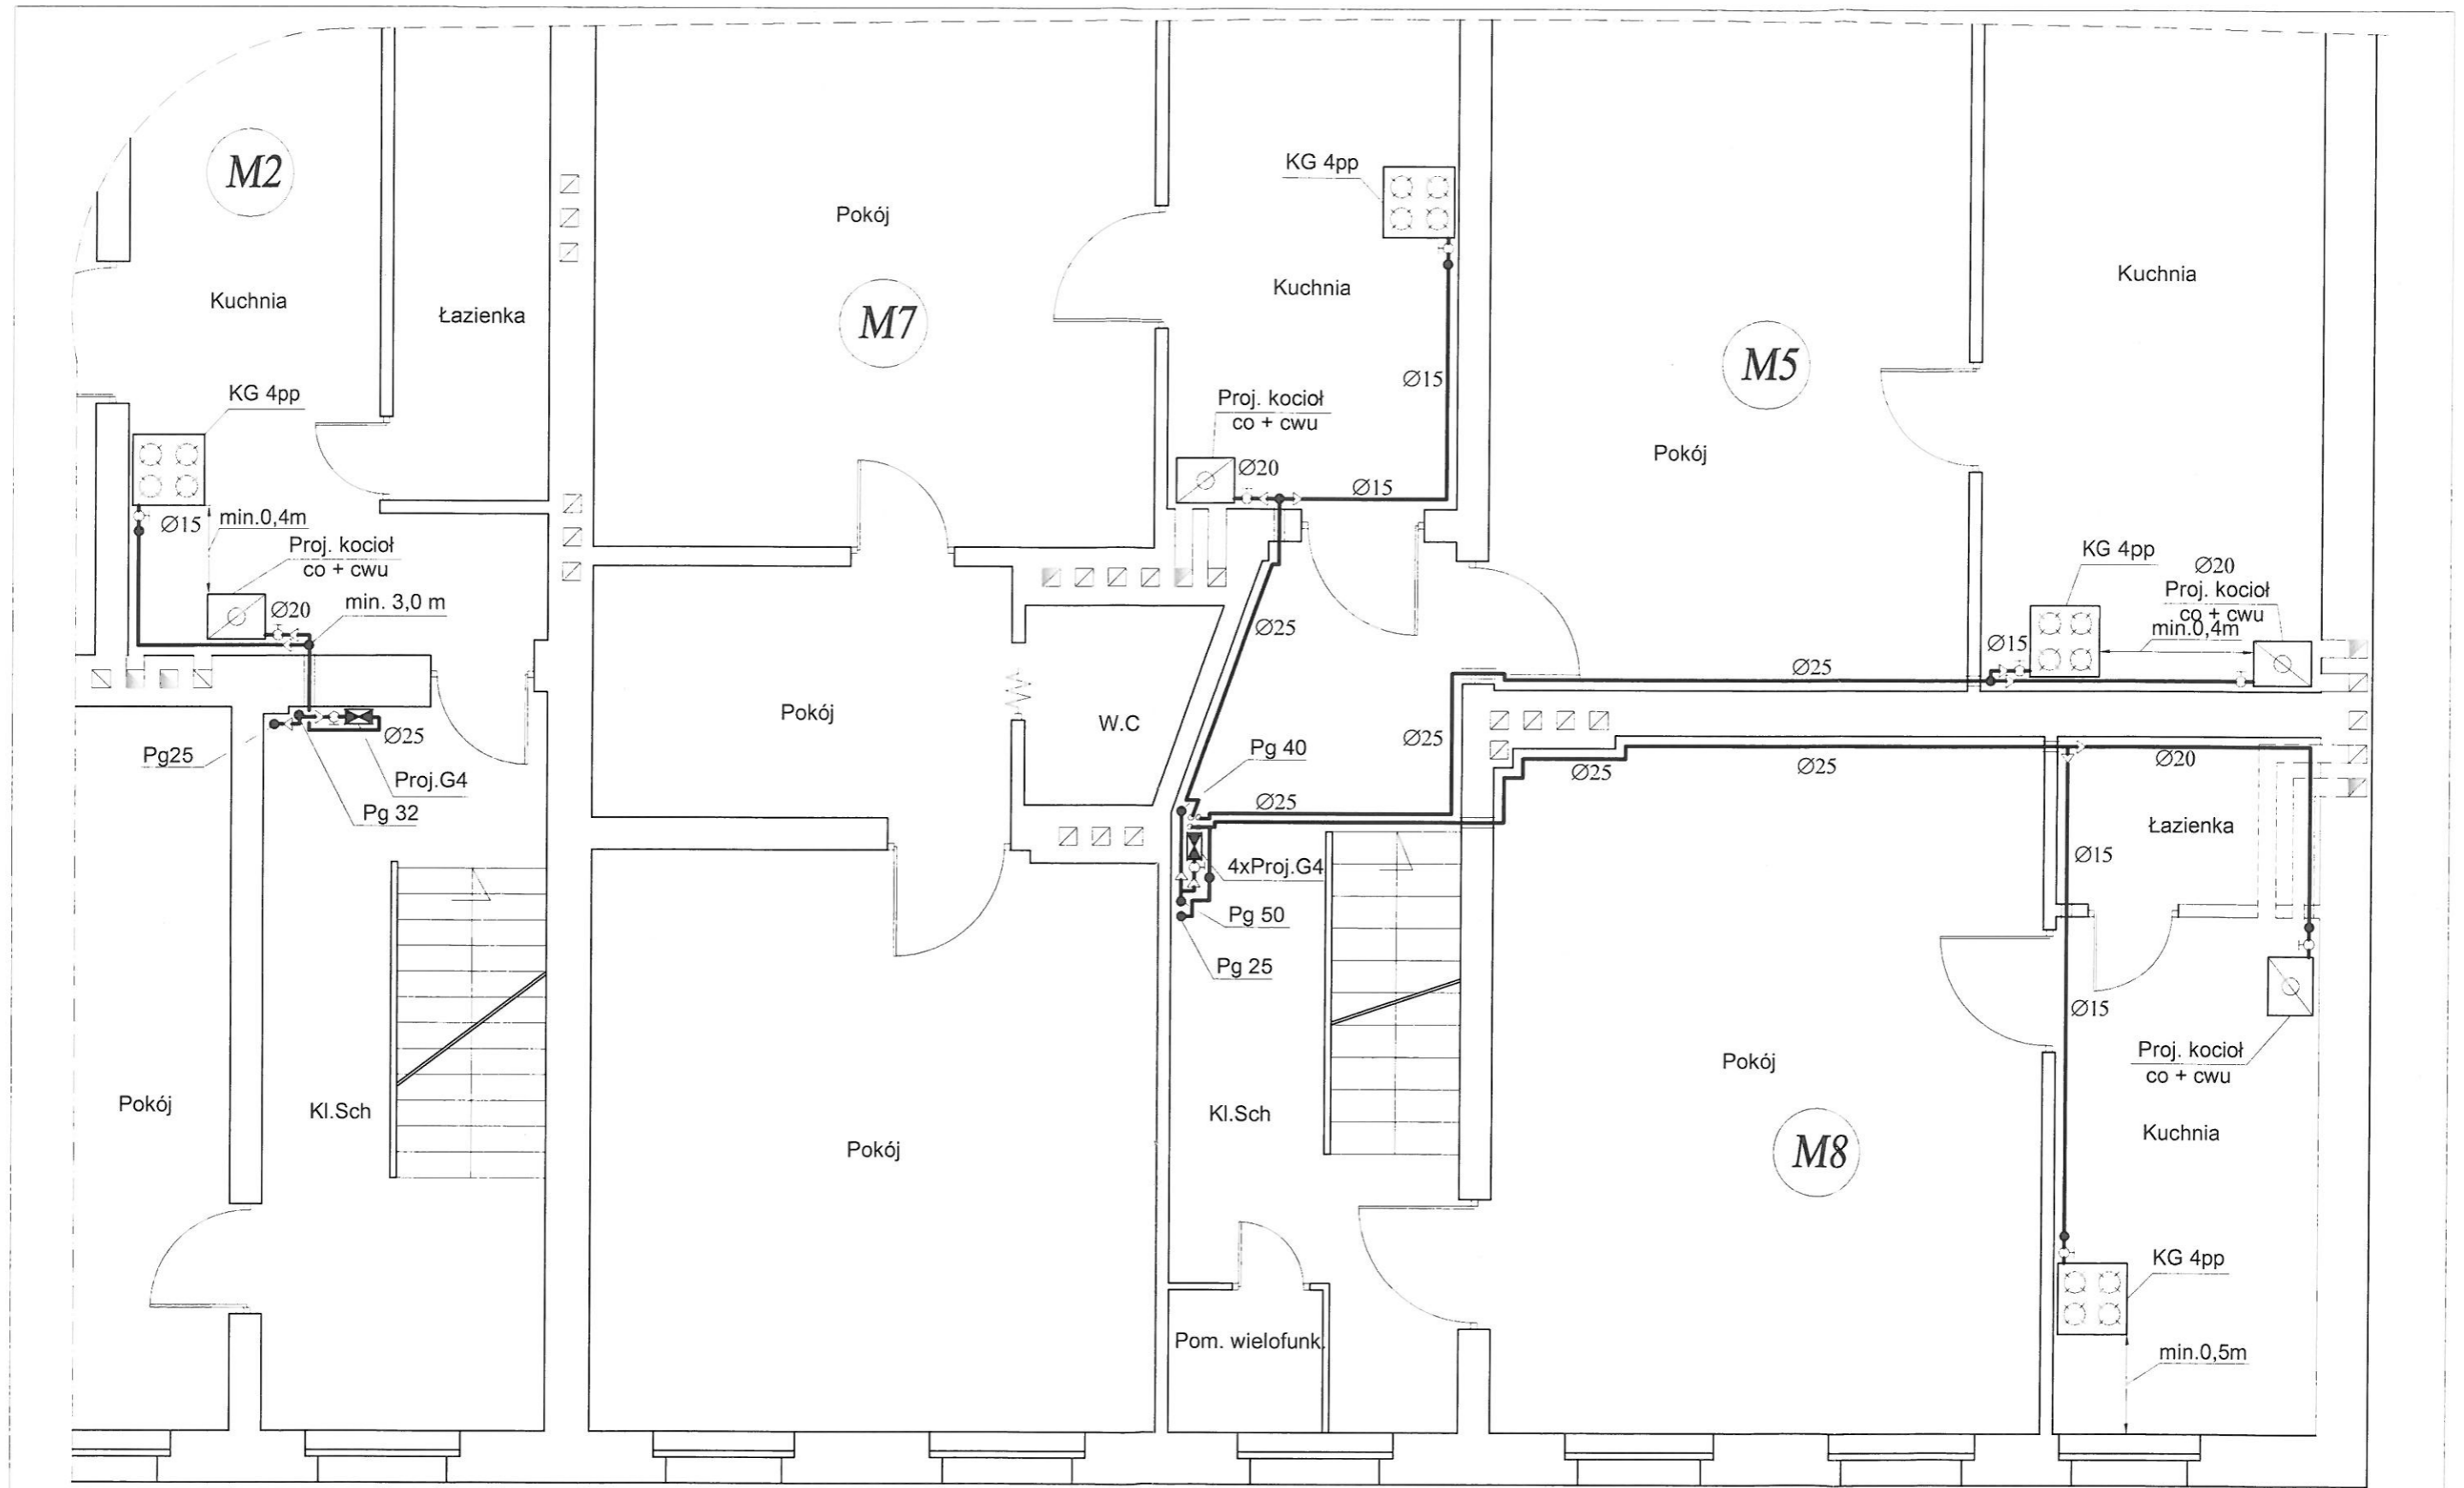

ul. Legionów

**UWAGA**  
 Projektowane przewody wentylacyjne i spalinowe  
 wykonać w istniejących przewodach kominowych  
 zgodnie z opinią kominiarską

Legenda  
 ——— projektowana instalacja gazowa  
 - - - - - istniejąca instalacja gazowa

<b>PROJTECH MACIEJ POLIŃSKI</b> ul. Mickiewicza nr 21 86-300 Grudziądz tel.601-512-442 tel/fax 564626469 email: projtech@vp.pl		
Nazwa rys.	Rzut I piętra	
Obiekt	Instalacja wewnętrzna gazu	
Lokalizacja	Grudziądz ul. Legionów nr11 m1,2,3,4,5,7,8,9,10,11,12	
Inwestor	MPGN Sp.z o.o.	
Projektant	mgr inż. Maciej Poliński	KUP/0062/PWOS/14 Instalacyjno-inżynierska
Nr rys.	Data opracowania	Skala
4	06.2021	1:50



**UWAGA**  
 Kubaturę pomieszczenia łazienki w mieszkaniu nr 10 powiększyć do min 6,5 m<sup>3</sup> dla kotła z zamkniętą komorą spalania lub 8m<sup>3</sup> dla kotła atmosferycznego poprzez demontaż sufitu podwieszanego w ww. pomieszczeniu

**UWAGA**  
 Projektowane przewody wentylacyjne i spalinowe wykonać w istniejących przewodach kominowych zgodnie z opinią kominiarską


← ul. Legionów →

Legenda  
 ——— projektowana instalacja gazowa  
 - - - - - istniejąca instalacja gazowa

<b>PROJTECH MACIEJ POLIŃSKI</b> ul. Mickiewicza nr 21 86-300 Grudziądz tel.601-512-442 tel/fax 564626469 email: projtech@vp.pl			
Nazwa rys.	Rzut II piętra		
Obiekt	Instalacja wewnętrzna gazu		
Lokalizacja	Grudziądz ul. Legionów nr11 m1,2,3,4,5,7,8,9,10,11,12		
Inwestor	MPGN Sp.z o.o.		
Projektant	mgr inż. Maciej Poliński	KUP/0062/PWOS/14 Instalacyjno-inżynieryjna	Podpis
Nr rys.	5	Data opracowania	06.2021
		Skala	1:50

# SCHEMAT PRZYŁĄCZENIA GAZOMIERZA

## PRZYŁĄCZE PRZELOTOWE 130/130

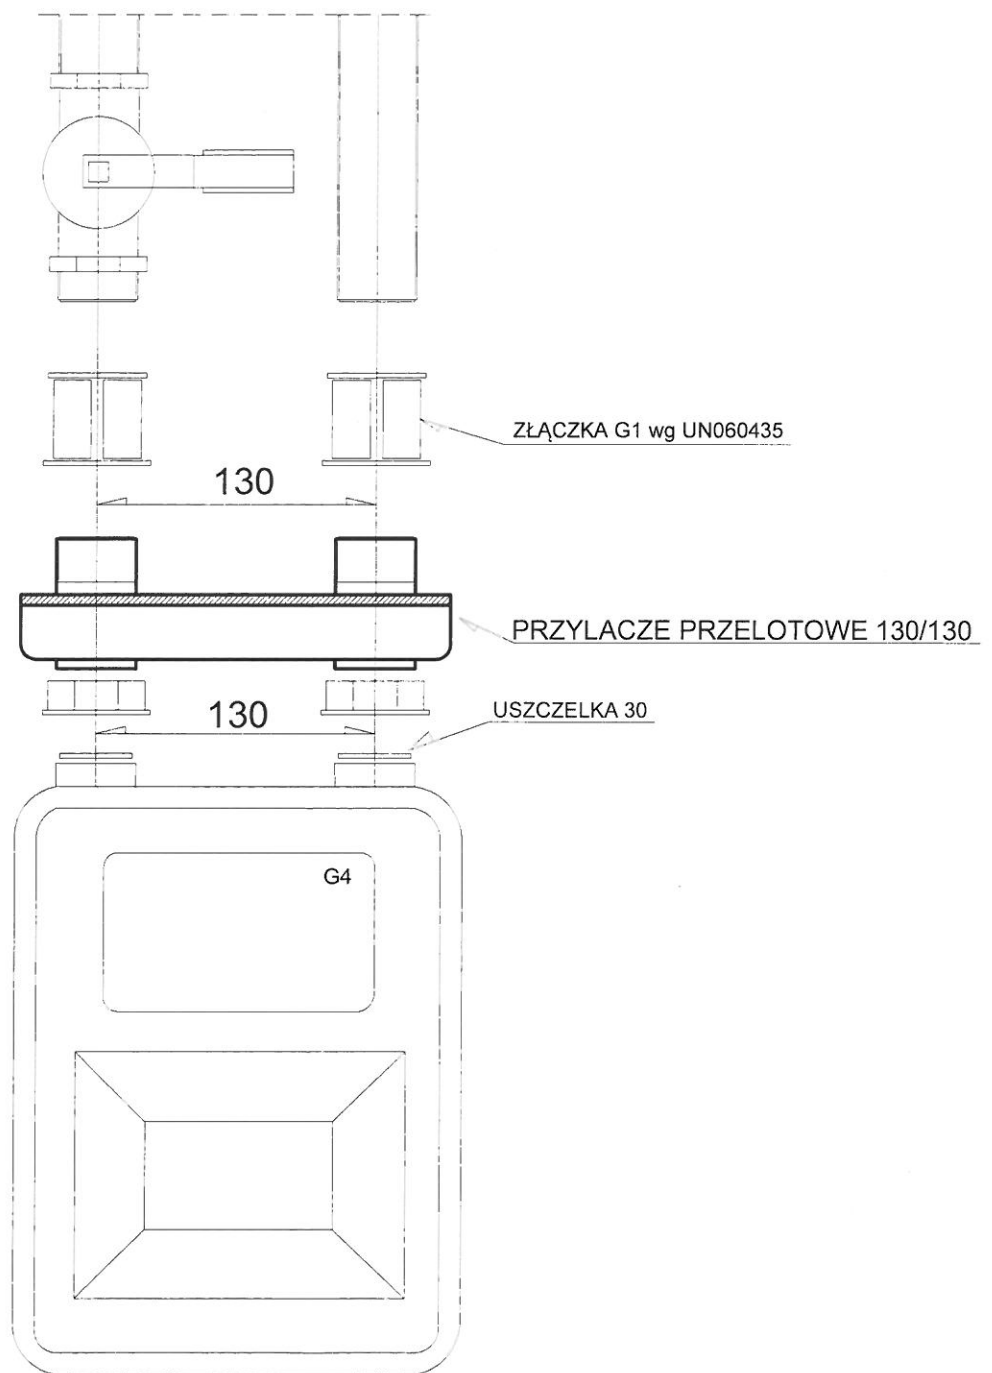

PROJTECH	PROJTECH MACIEJ POLIŃSKI ul. Mickiewicza nr 21 86-300 Grudziądz tel.601-512-442 tel/fax 564626469 email: projtech@vp.pl		
	Nazwa rys.	Rysunek montażu złącza przelotowego 130/130 mm	
Obiekt	Instalacja wewnętrzna gazu		
Lokalizacja	Grudziądz ul. Legionów nr11 m1,2,3,4,5,7,8,9,10,11,12		
Inwestor	MPGN Sp.z o.o.		
Projektant	mgr inż. Maciej Poliński	KUP/0062/PWOS/14 Instalacyjno-inżynieryjna	Podpis
Nr rys.	7	Data opracowania 06.2021	Skala -----

# Rysunek szczegółowy włączenia przewodu spalinowego

Rozeta Ø120/80

Opaska zaciskowa


Rura spalinowa

Kwasoodporna Ø120mm

5%

min.  
22 cm

Opaska zaciskowa

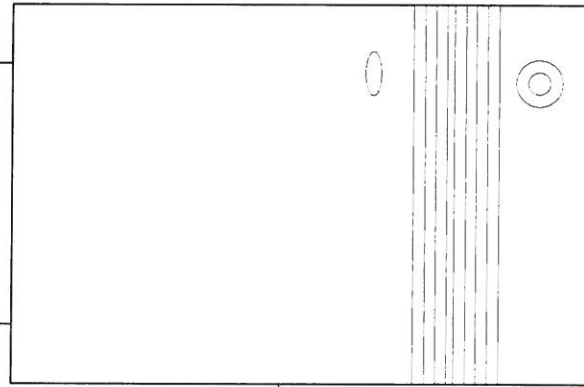

Ściana kominowa  
gr. 42cm

Przewód spalinowy 14x14 wytyczony przez  
ZAKŁAD KOMINIARSKI

KOCIOŁ GAZOWY  
CO + CWU  
KONDENSACYJNY

PROJTECH

PROJTECH MACIEJ POLIŃSKI  
ul. Mickiewicza nr 21 86-300 Grudziądz  
tel.601-512-442 tel/fax 564626469 email: projtech@yp.pl

Nazwa rys. Rysunek szczegółowy włączenia przewodu spalinowego

Obiekt Instalacja wewnętrzna gazu

Lokalizacja Grudziądz ul. Legionów nr11 m1,2,3,4,5,7,8,9,10,11,12

Inwestor MPGN Sp.z o.o.

mgr inż. KUP/0062/PWOS/14

Projektant Maciej Polinski Instalacyjno-inżynierska

Nr rys. 8  
Data opracowania 06.2021

Skala