=4950

6. 30@14; L=860
860

7. 8ø6; L=780
180 50 250

1000

100 170 80

14; L=8940

940

2. 30@14; L=14180+750(połączenie na zakład)=14930
14180

8. 2ø6; L=1300
50 ø380

# ZBROJENIE GÓRNE

SKALA 1:50

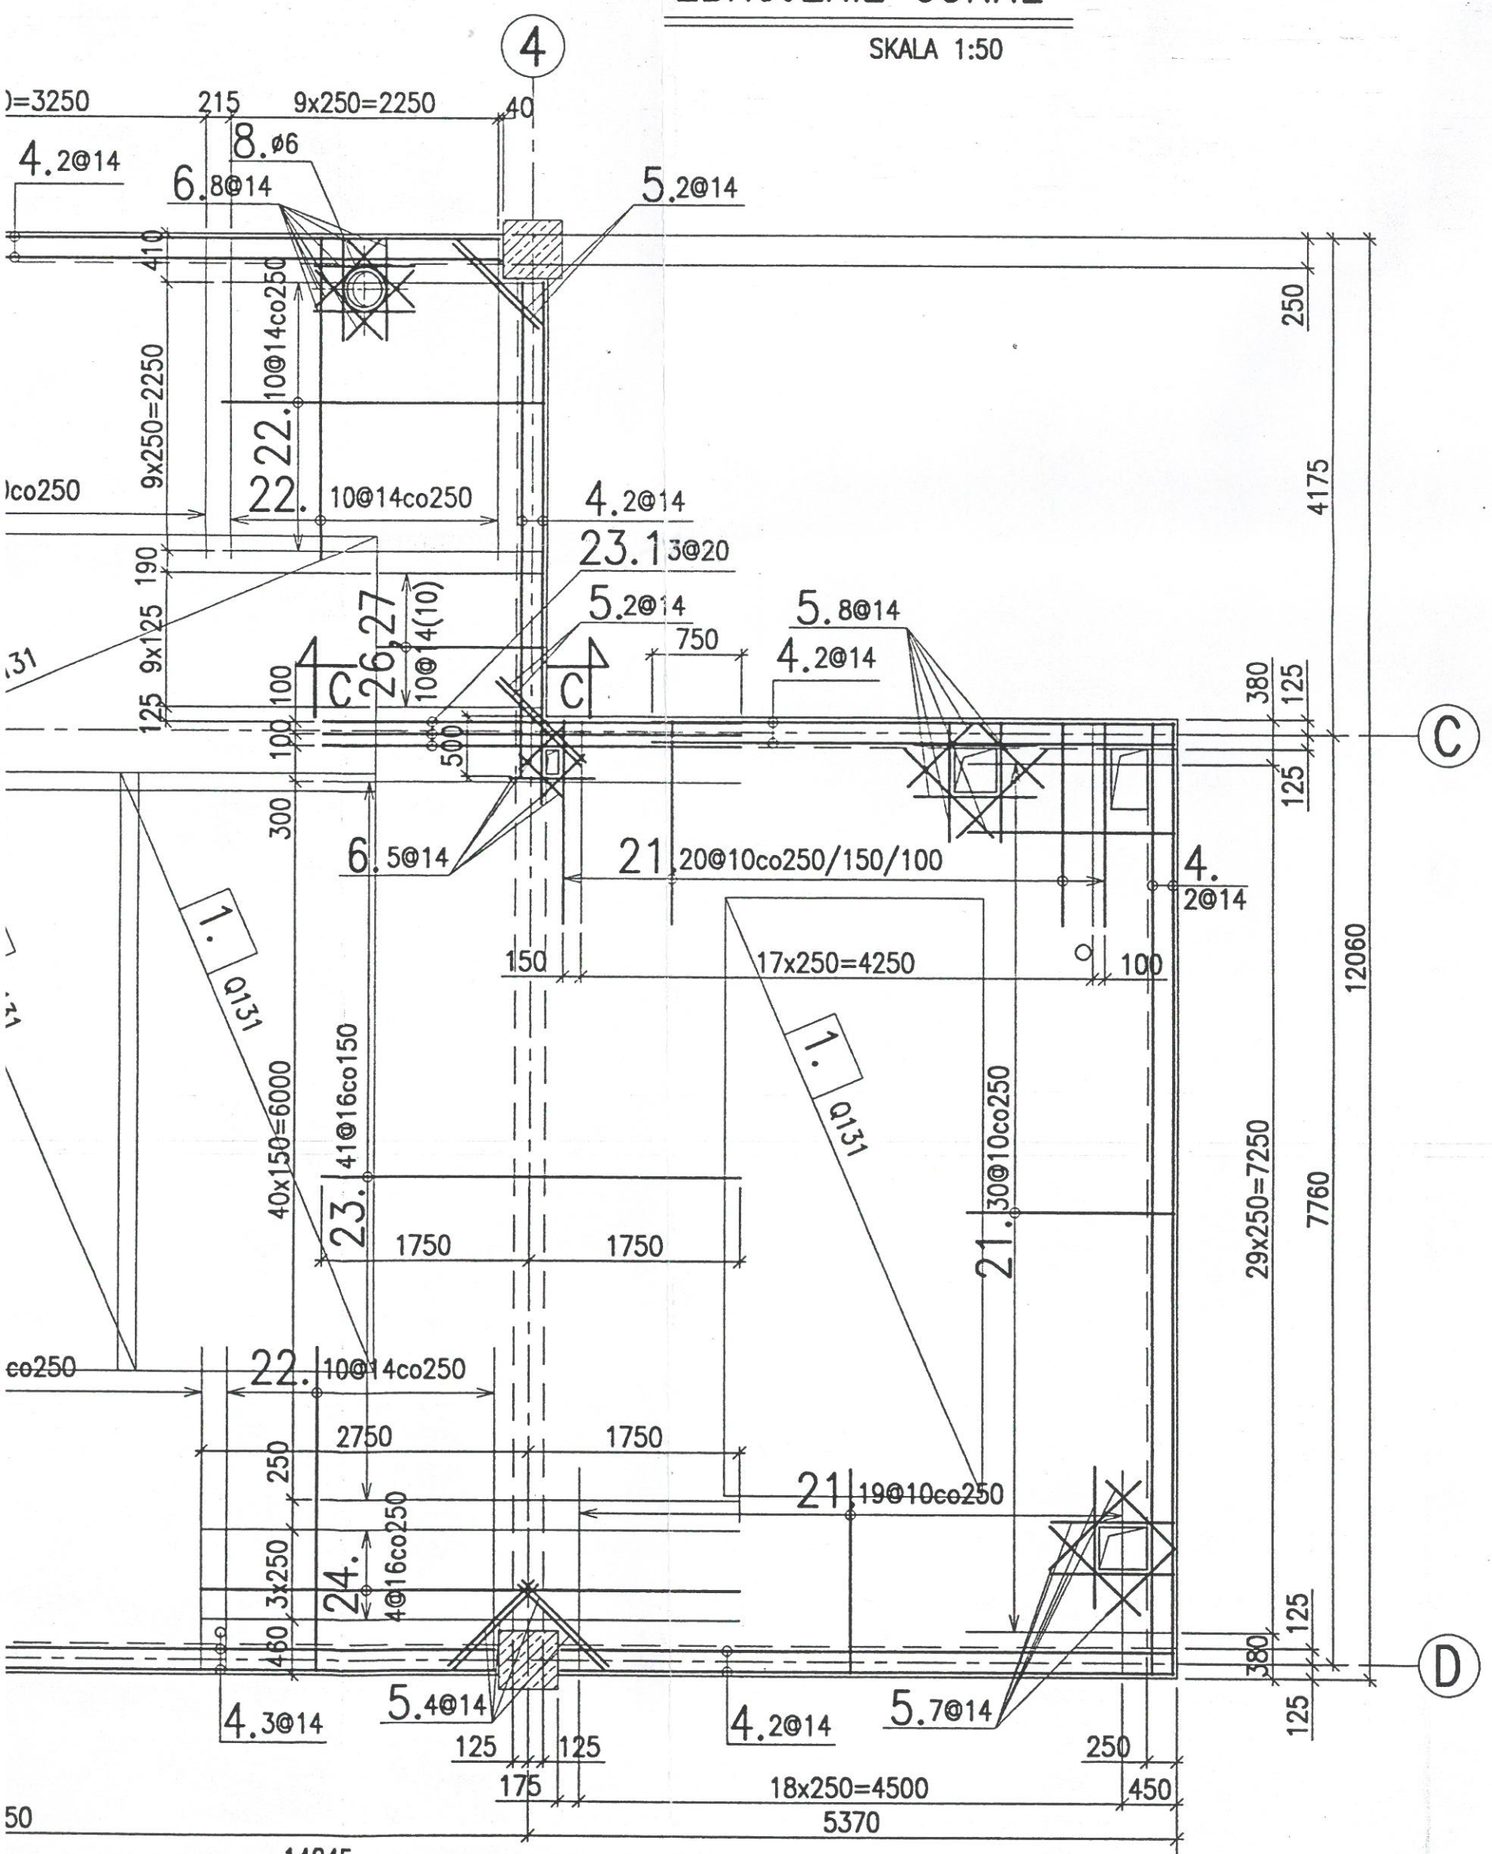


21. 69@10; L=19

180 R40 1700 100

23.1 3@20; L=3500

23 41@16; L=3500