


Przod\_roleta ( 1 : 10 )

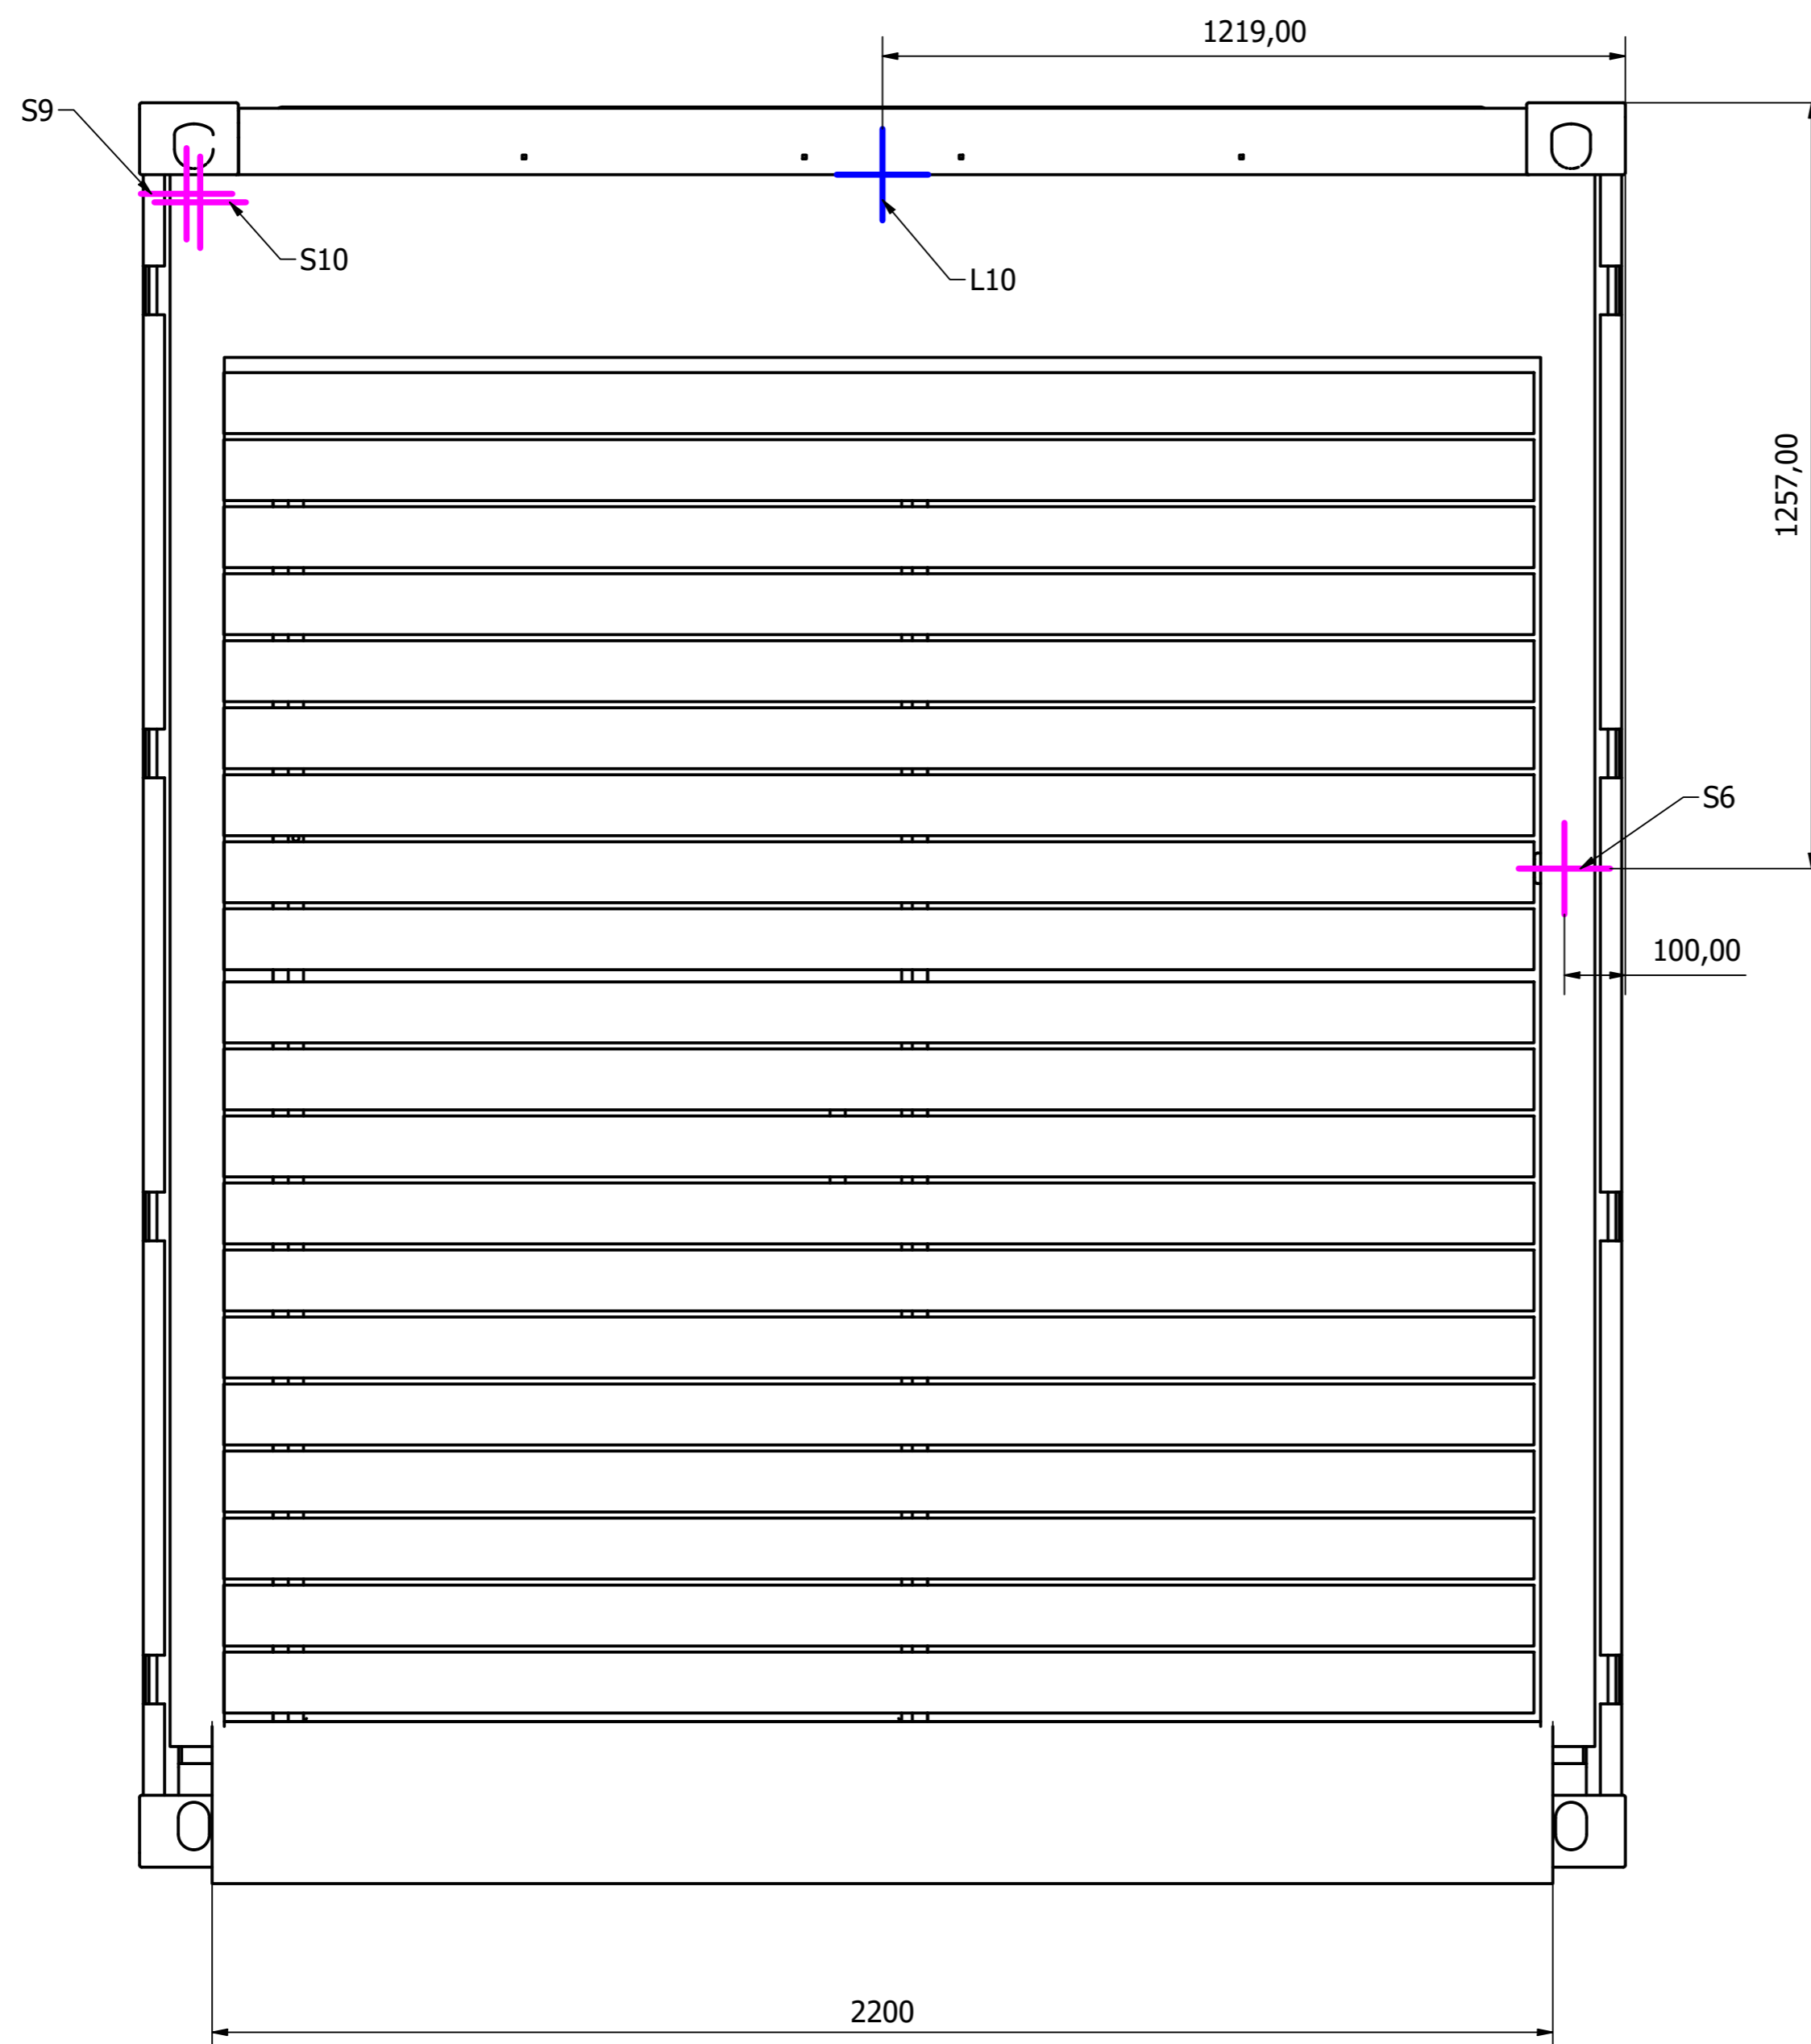

Nr	Opis	dokąd
L1	Kamera narożnik (koniec magazynu)	Szafa Rack
L2	Czytnik RFID na wejściu do magazynu	Szafa Rack
L3	Kamera na wejściu do magazynu	Szafa Rack
L4	Kamera w śluzie	Szafa Rack
L5	Kamera w przedsionku	Szafa Rack
L6	Kamera nad biurkiem	Szafa Rack
L7	Komputer pod blatem	Szafa Rack
L8	Mojix	Szafa Rack
L9	Zebra pod blatem	Szafa Rack
L10	Kamera przed roletą	Szafa Rack
L11	Kamera na zewnątrz z tyłu	Szafa Rack
L12	Kamera na zewnątrz z przodu	Szafa Rack
L13	Serwisowy	Szafa Rack
L14	Telefon IP	Szafa Rack
Z0	Zasilanie zew	Rozłącznik główny
Z1	Lampa na końcu magazynu	bezpiecznik nadprądowy 1
Z2	Lampa na środku magazynu	bezpiecznik nadprądowy 1
Z3	Lampa na przodzie magazynu	bezpiecznik nadprądowy 1
Z4	Lampa nad biurkiem	bezpiecznik nadprądowy 1
Z5	Lampa w śluzie	bezpiecznik nadprądowy 1
Z6	Lampa w przedsionku	bezpiecznik nadprądowy 2
Z7	Monitor	Szafa Rack
Z8	Gniazdka 230V + USB	bezpiecznik nadprądowy 3
Z9	Komputer pod blatem plus mojix	listwa za ups w szafie rack
Z10	Lampa zewnętrzna z przodu po prawej	bezpiecznik nadprądowy 2
Z11	Lampa zewnętrzna z tyłu po prawej	bezpiecznik nadprądowy 2
Z12	Lampa zewnętrzna z przodu po lewej	bezpiecznik nadprądowy 2
Z13	Lampa zewnętrzna z tyłu po lewej	bezpiecznik nadprądowy 2
Z14	Zasilanie rolety	listwa za ups w szafie rack
Z15	Zasilanie klimy przedniej	bezpiecznik nadprądowy 4
Z16	Zasilanie klimy tylnej	bezpiecznik nadprądowy 4
Z17	Zasilanie szafy RACK	bezpiecznik nadprądowy 5
Z18	Zasilanie Centrali	bezpiecznik nadprądowy 5
Z19	Zasilanie między RACK, a elektryczną	bezpiecznik nadprądowy 5
S1	Czujnik dymu w magazynie	centrala
S2	Czujnik ruchu w magazynie	centrala
S3	Czujnik dymu w śluzie	centrala
S4	Czujnik ruchu w śluzie	centrala
S5	Kontaktron + rygiel magazyn	Szafa Rack
S6	Klawiatura z zewnątrz	do komputera
S7	Komputer do elektrycznej	Szafa Rack
S8	Kontaktron + rygiel zew	Szafa Rack
S9	Lampka RGB przed roletą	Szafa Rack
S10	Czujnik ruchu przed roletą	Szafa Rack
S11	Syrena alarmowa	centrala
S12	Kontaktron w oknie oddawczym	Szafa Rack
S13	Elektromagnes w przedsionku	Szafa Rack
S14	Elektromagnes w śluzie	Szafa Rack
S15	Satel klawiatura	centrala
S16	Roleta	Szafa Rack
S17	Między RACK, a centralą	
A1	Turboantena	do L8
A2	Antena pod blatem	do L9
A3	Antena przy nodze biurka	do L8
A4	Antena na prawej ścianie bliżej biurka	do L8
A5	Antena na prawej ścianie	do L8
A6	Antena na ścianie przedniej	do L8
A7	Antena w magazynie bliżej czytnika	do L2
A8	Antena w magazynie dalej od czytnika	do L2
K1	Koryto kablowe	Z7 do Z9

LEGENDA:

- + - przewód LAN
- + - przewód zasilający
- + - przewód antenowy
- + - przewód sygnałowy