POMORSKI URZĄD WOJEWÓDZKI
w GDAŃSKU
WYDZIAŁ INFRASTRUKTURY
ul. Okopowa 21/27, 80-810 Gdańsk

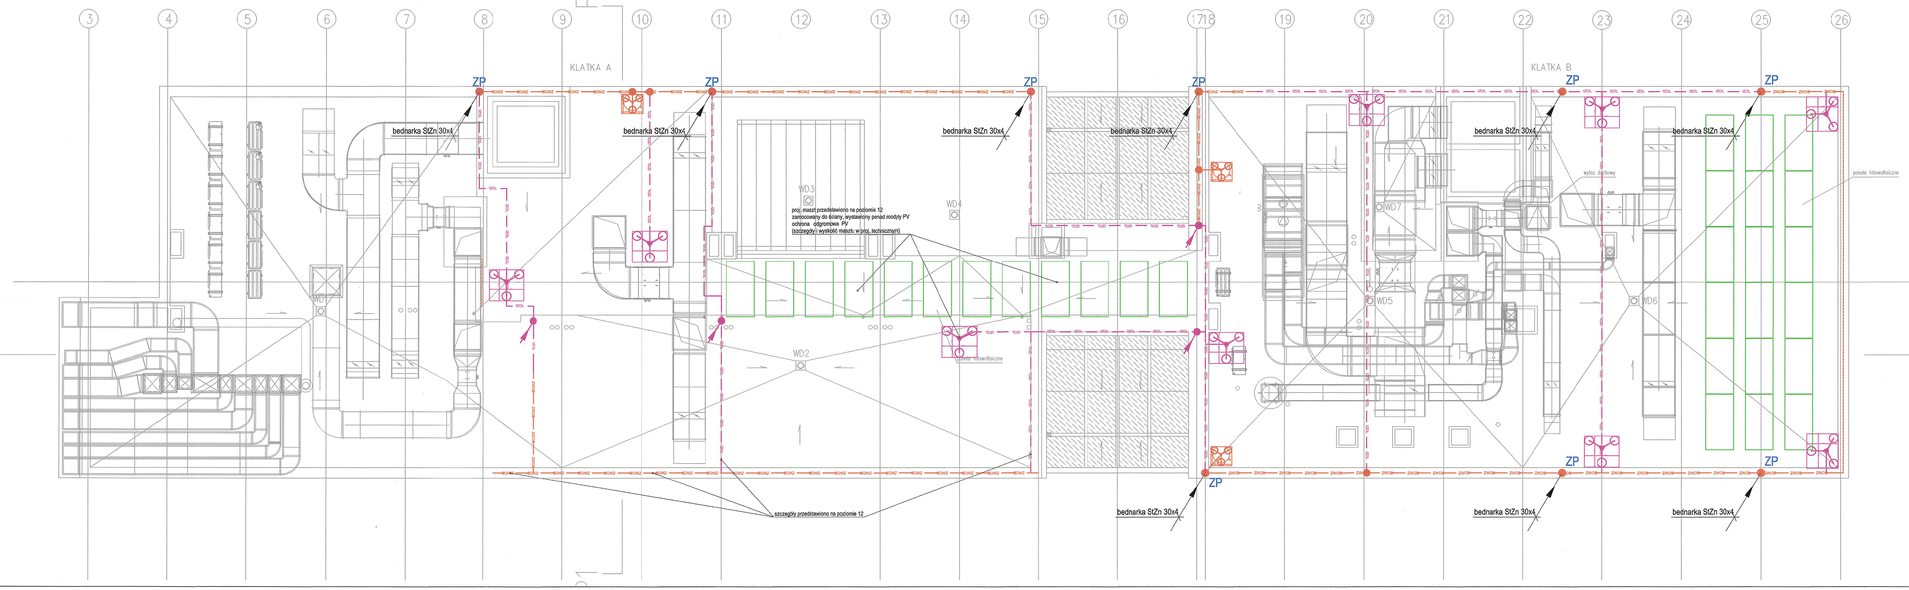

BILANS POWIERZCHNI			
ZESTAWIENIE POZIOMÓW			
NR POZ	POZIOM PIETRO	POW. U	
00	PODZIEMIE / PRZYZIEMIE	983,02	
01	1 PIETRO (SZKOLENIA)	891,02	
02	2 PIETRO	676.62	
03	3 PIETRO	787.32	
04	4 PIETRO	769.16	
05	5 PIETRO	790,37	
06	6 PIETRO	738,08	
07	7 PIETRO	773.46	
08	8 PIETRO	776.41	
09	9 PIETRO	704,55	
10	10 PIETRO	778.69	
11	11 PIETRO (konferencje / taras)	743.43	
12	12 PIETRO (MESSA)	347,76	
	OGÓŁEM SUMA POWIERZCHNI U	9757,89	m2pu

Nazwa	Symbol
uziom fundamentowy bednarka stalowa ocynkowana 5Zn30x4	FUNDZP
zwód poziomy drut stalowy ocynkowany 5Zn8ft	ZWOZP
uziom wyrównawczy bednarka stalowa ocynkowana 5Zn25x4 przewidziana na kitwie	
przewód wyrzutnikowy - rhumowskiej - instalacja dachowa 70mm, z zestawem montażowym 2 głowice, 2 czujek termokurcz.	SOL SOL SOL
marka bednarki stalowej ocynkowanej 5Zn30x4	
przewód odprowadzający bednarka stalowa ocynkowana 5Zn 30x4 przewidziana w konstrukcji	
zacisk probierczy	ZP
iglica odgromowa 00 na rurze izolacyjnej z bocznym wysięgnikiem HM na wysięgnikach stalowe StZn do iglic 50mm z regulacją pkmu do 10°, zestaw do HM 8gfc, iglica ochronna dwuwaś stresiona bądźle w proj. technicznym	MO
iglica odgromowa do zwodów niezłożonych Wysokość całkowita bądźle w proj. technicznym	MO
proj. moduł fotowoltaiczny instalacji PV	

Plan instalacji odgromowej DACH		SKALA 1:100
		BRANŻA ELEKTRYCZNA
BUDYNEK WIELOFUNKCYJNY AKADEMII MARYNARKI WOJENNEJ ZE STACJĄ TRANSFORMATOROWĄ GDYNIA UL. ŚMIDOWICZA 69 (dz. 1622, 2098/2 obr. 0021)		UMOWA
		FAZA PB
		DATA 04.2021
AUTOR PROJEKTU	mgr inż. ZBIGNIEW TOMCZYK	podpis
specjalność nr upr. budowlanych	specjalność instalacyjna w zakresie sieci, instalacji i urządzeń elektrycznych i elektroenergetycznych POM/0013/PWOE/04	
SPRAWDZAJĄCY	mgr inż. ANDRZEJ TOMCZYK	
specjalność nr upr. budowlanych	specjalność instalacyjna w zakresie sieci, instalacji i urządzeń elektrycznych i elektroenergetycznych POM/0180/PWOE/14	
eNoTus KOWALSKI architekci	Pracownia Projektowa eNoTus 80-175 GDAŃSK ul Łowców 1 tel.+(58) 333 49 69	
	KOWALSKI architekci sp. z o.o. 81-574 GDYNIA ul Stoisławów 44 tel.+(58) 66 00 105	E2.13