

inwestycja:
Budowa Gminnego Ośrodka Zdrowia wraz z infrastrukturą
towarzyszącą w Mikstacie
ul. Sportowa
działka nr 1362/9, 1361/2, 1359, 1362/8, 1363/10, 1356(fr),
1274/7 dr (fr), 1361/1 dr (fr), 1360 dr (fr), 1357/1 dr (fr),
1357/2, 1355 (fr), 1362/4 (fr), 1363/6 dr (fr), 1363/3 dr (fr)
obręb: 0001

inwestor:
Miasto i Gmina Mikstat
ul. Krakowska 17
63-510 Mikstat


projektant:
ARCHITEKT PIOTR JAŃSKI
RACŁAWICKA 79/3
53-146 WROCŁAW
piotr.janski@op.pl
tel.515 319 329



ARCHITEKTURA

projektant:
Piotr Jański
nr uprawnień W/07/2012

sprawdzający:
Maciej Marzecki
nr uprawnień 21/SŁOKK/2014

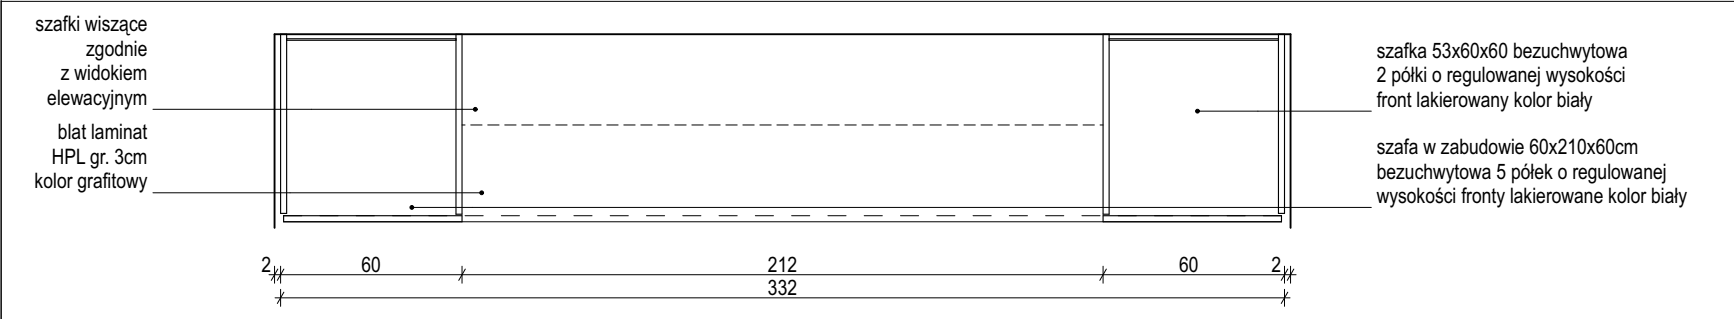

DM11 DETAL ZABUDOWY W GABINECIE PIELĘGNIARKI STOMATOLOGICZNEJ SKALA 1:25

DETALE MEBLARSKIE 4		1:25 skala
PW stadium	22.03.2021 data	A.22 numer