





DM4 DETAL ZABUDOWY W GABINECIE PEDIATRY SKALA 1:25

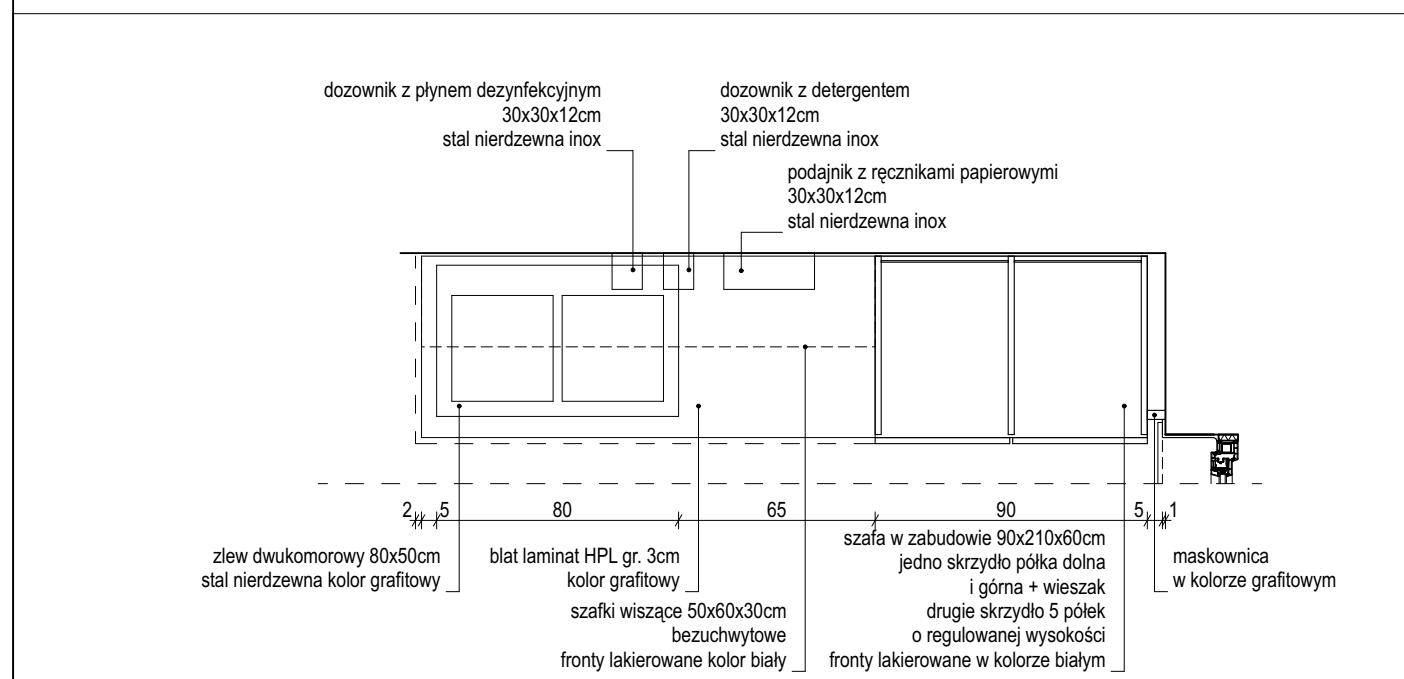


DM6 DETAL ZABUDOWY W SZAFĄ 2 SKALA 1:25

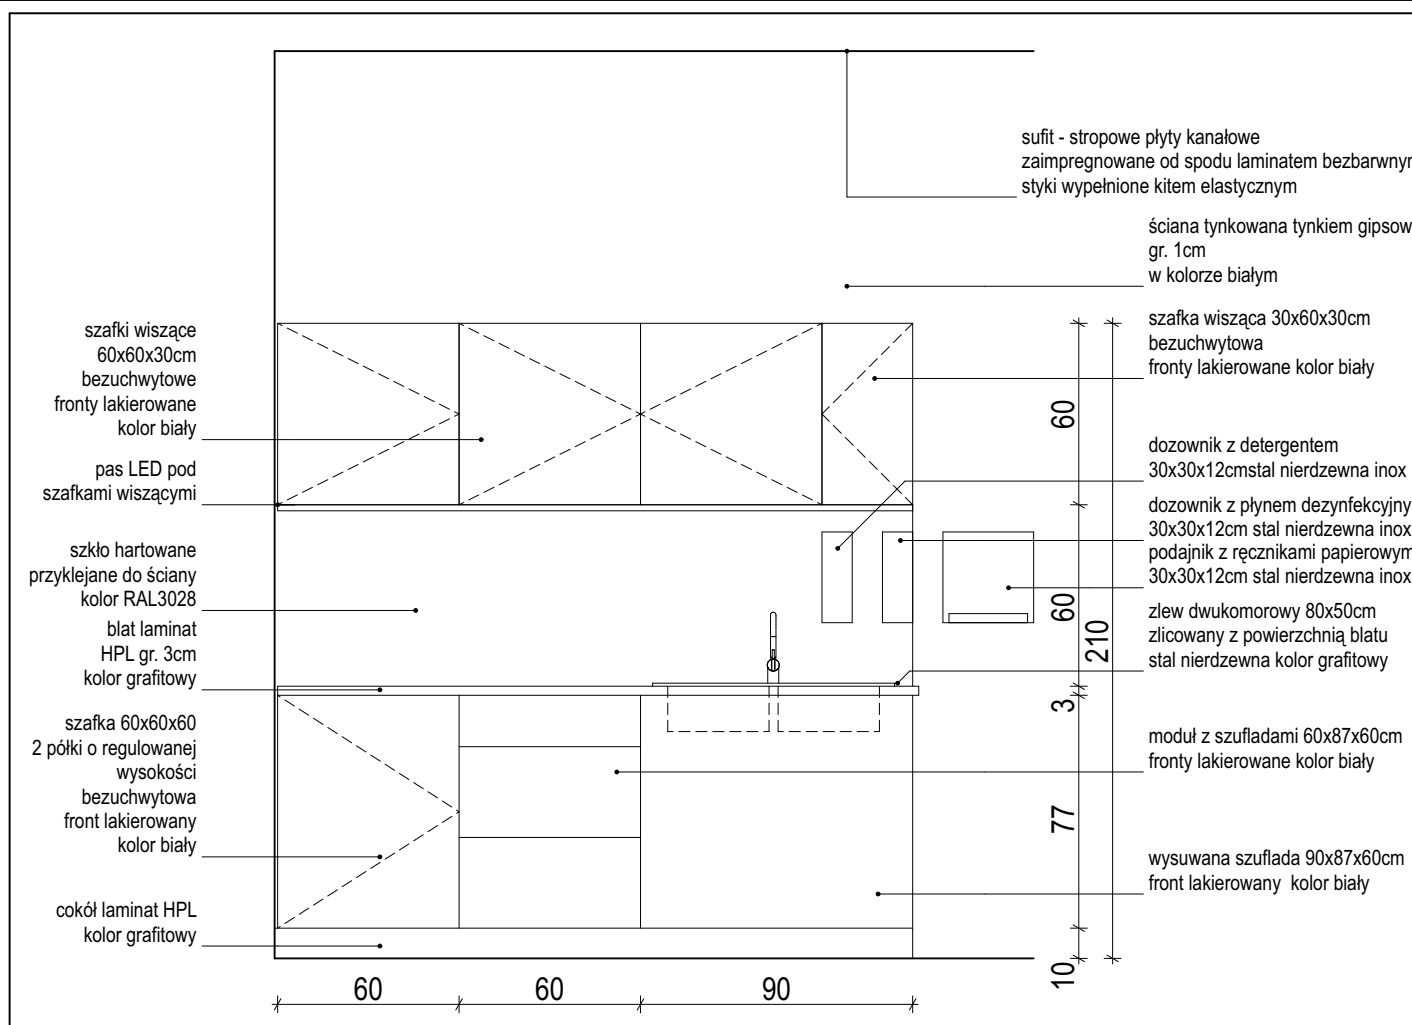






DM8 DETAL ZABUDOWY W GABINECIE POŁOŻNEJ SKALA 1:25

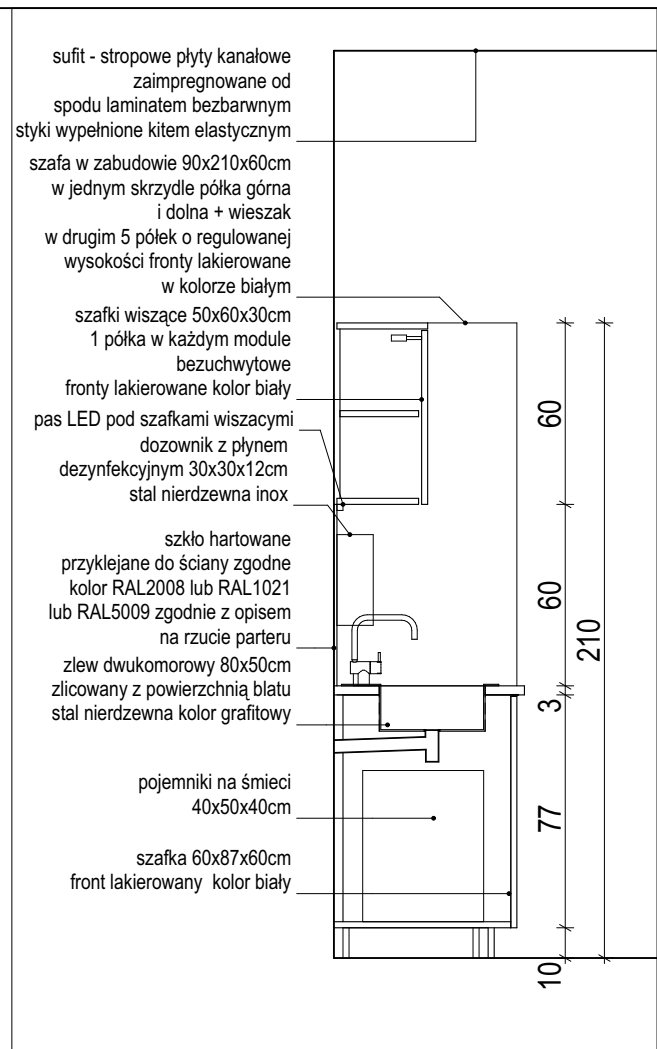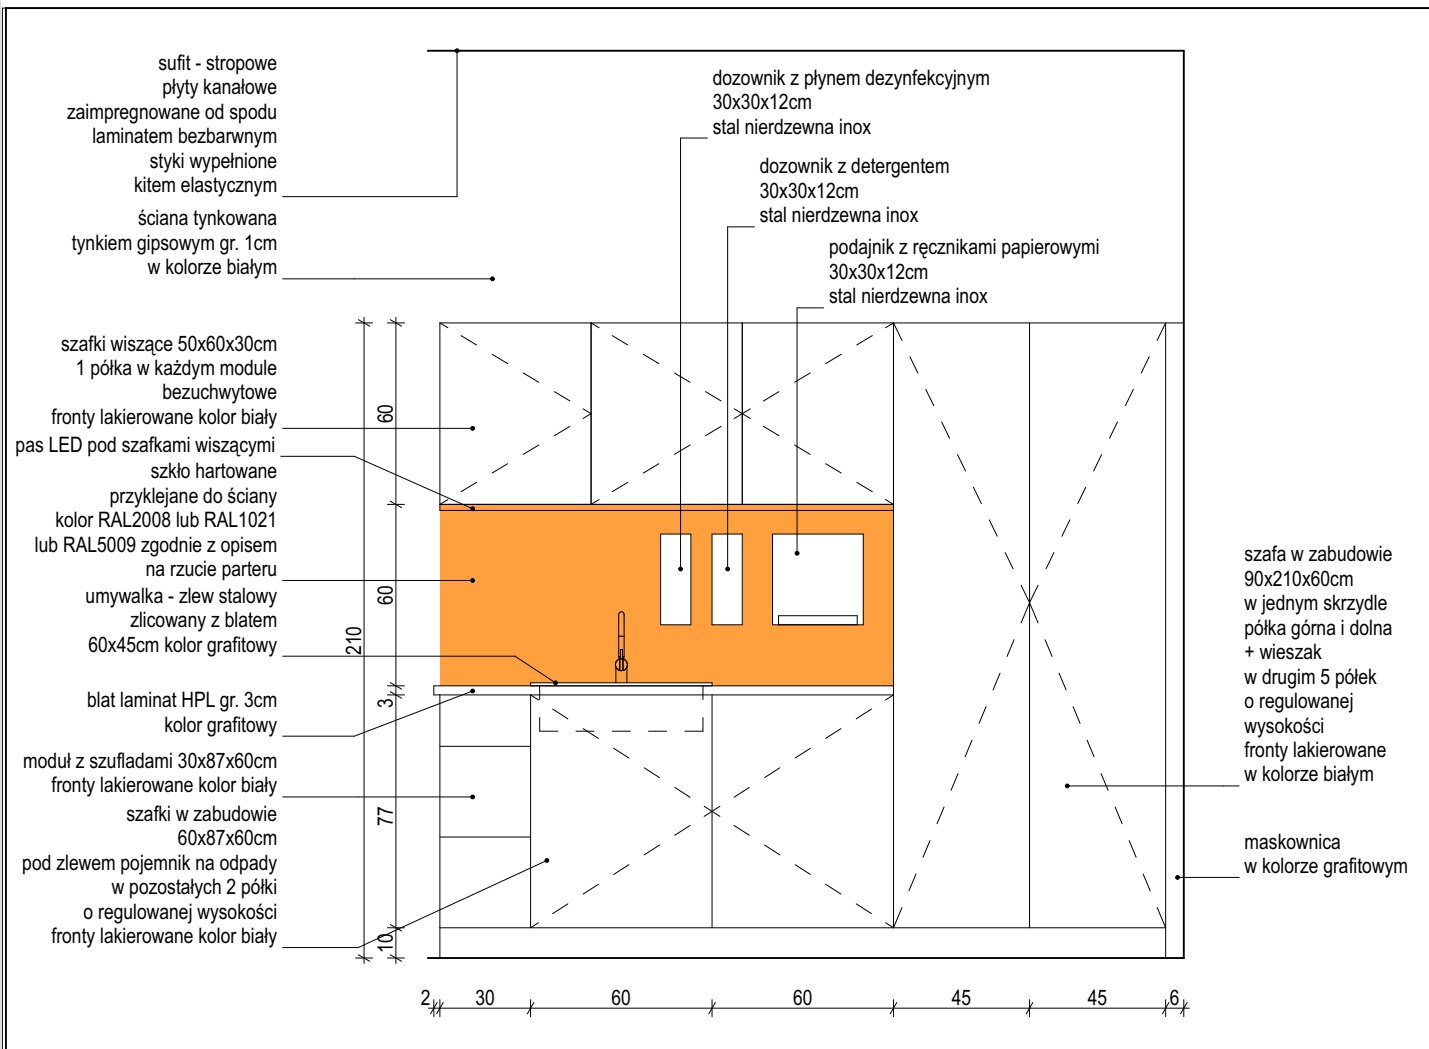


DM5 DETAL ZABUDOWY W SZAFĄ 1 SKALA 1:25

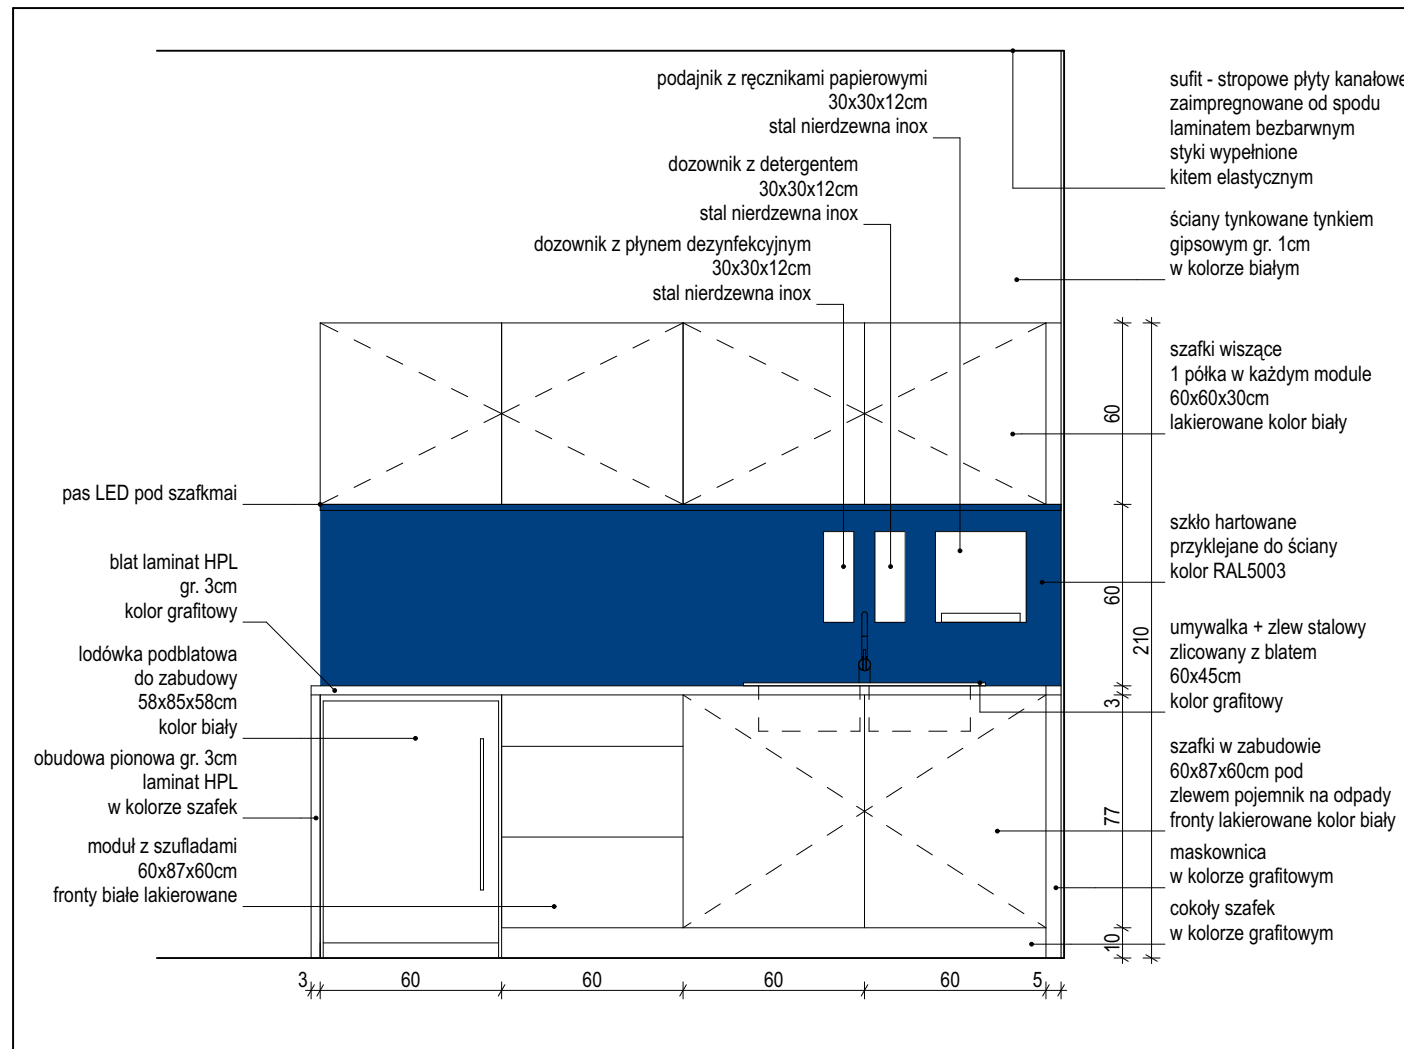

DM7 DETAL ZABUDOWY W PUNKCIE POBRĄŃ SKALA 1:25

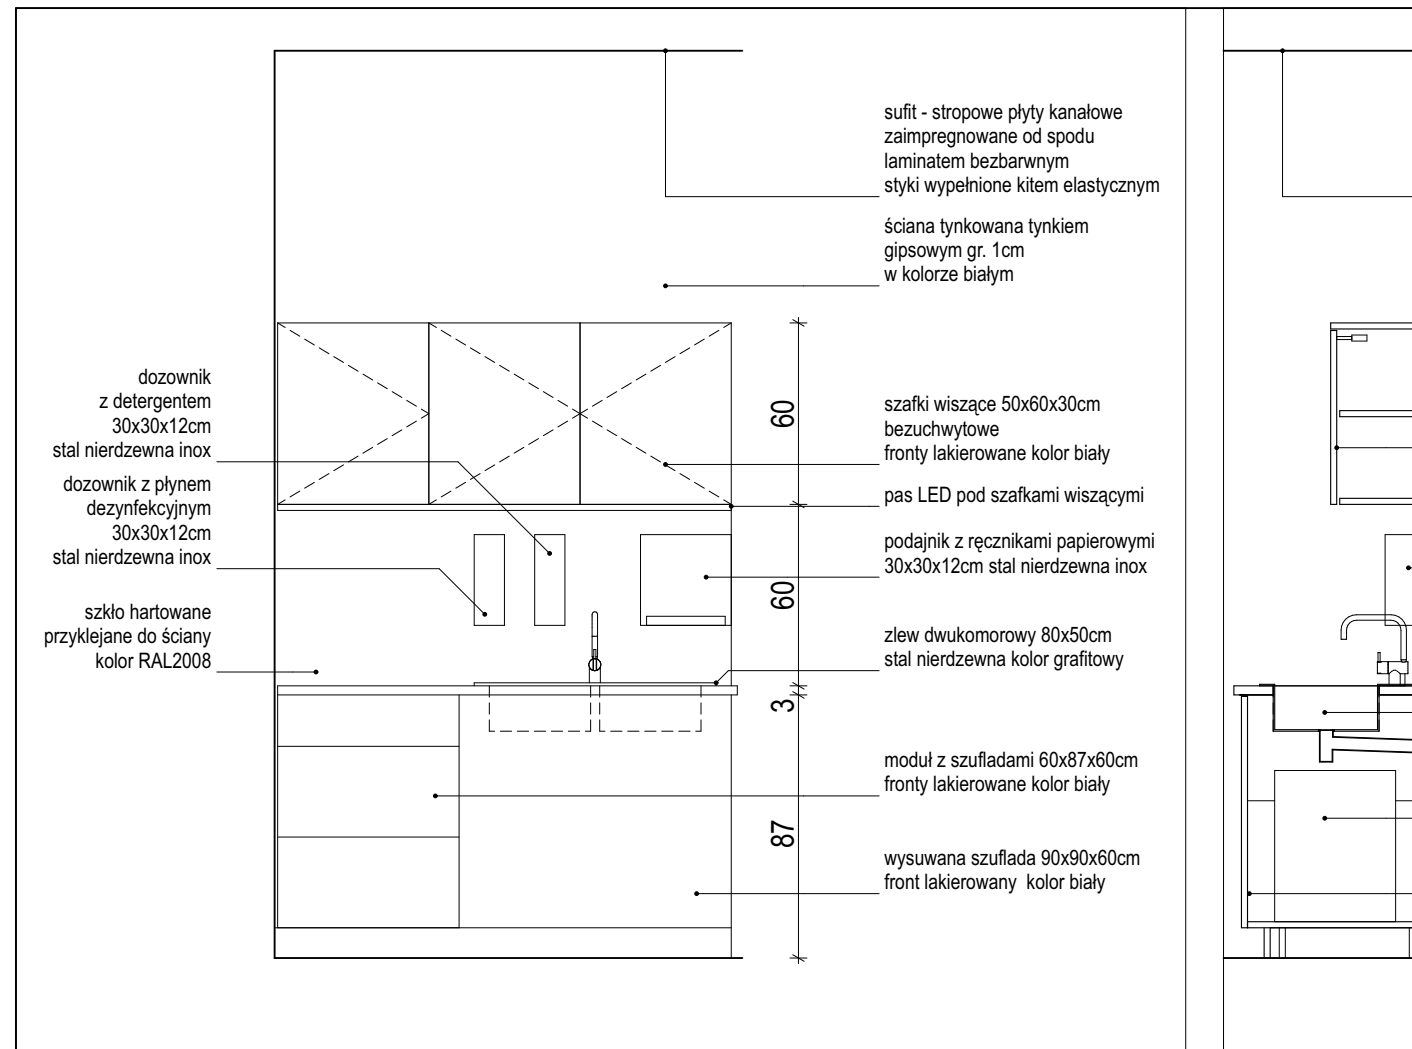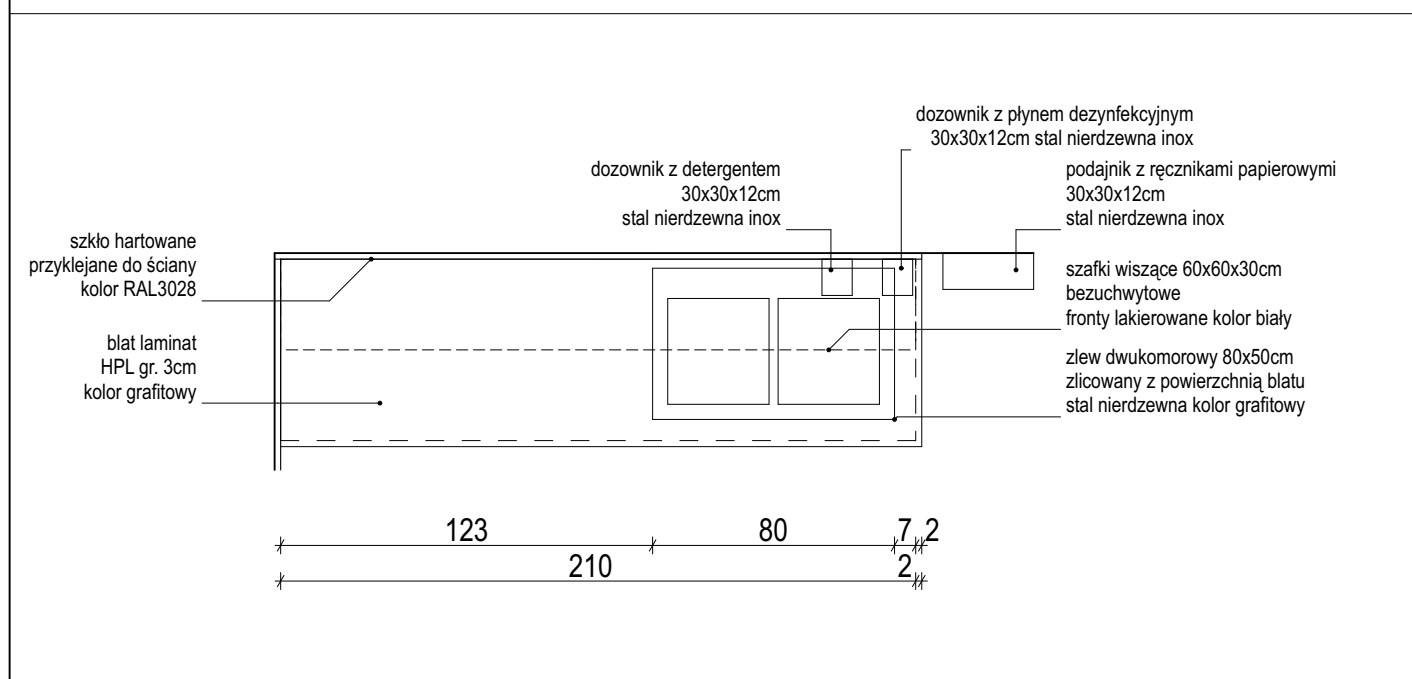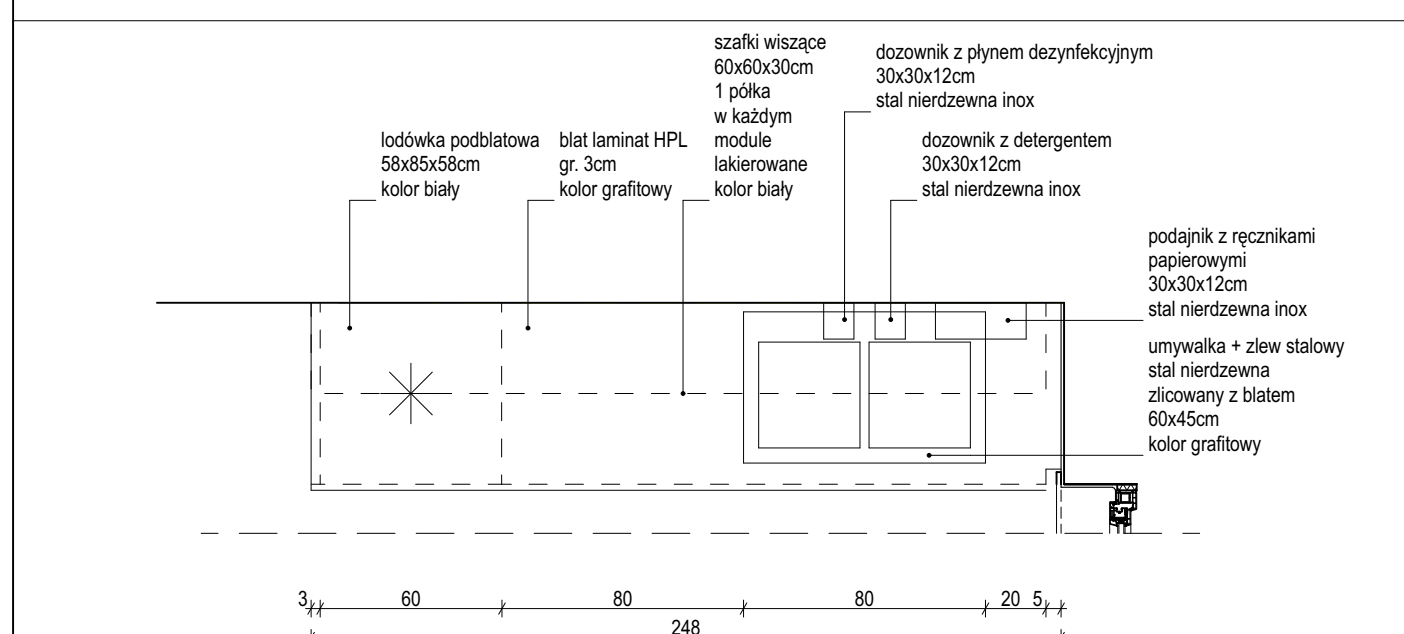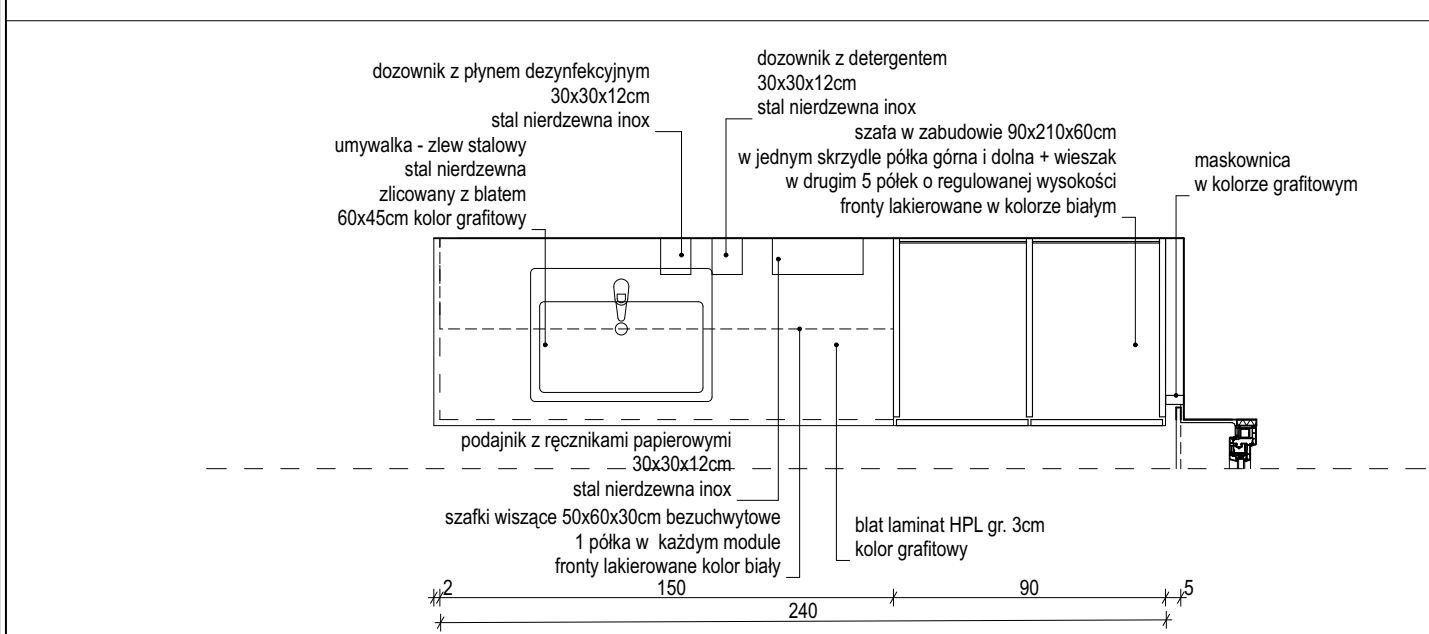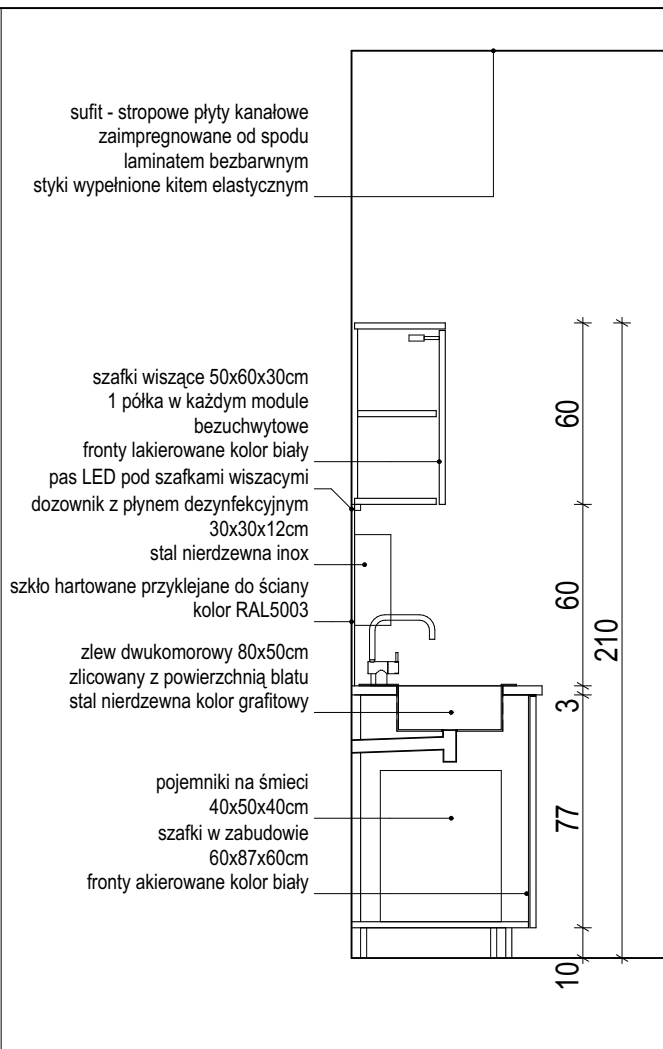

DM9 DETAL ZABUDOWY W GABINECIE GINEKOLOGA SKALA 1:25

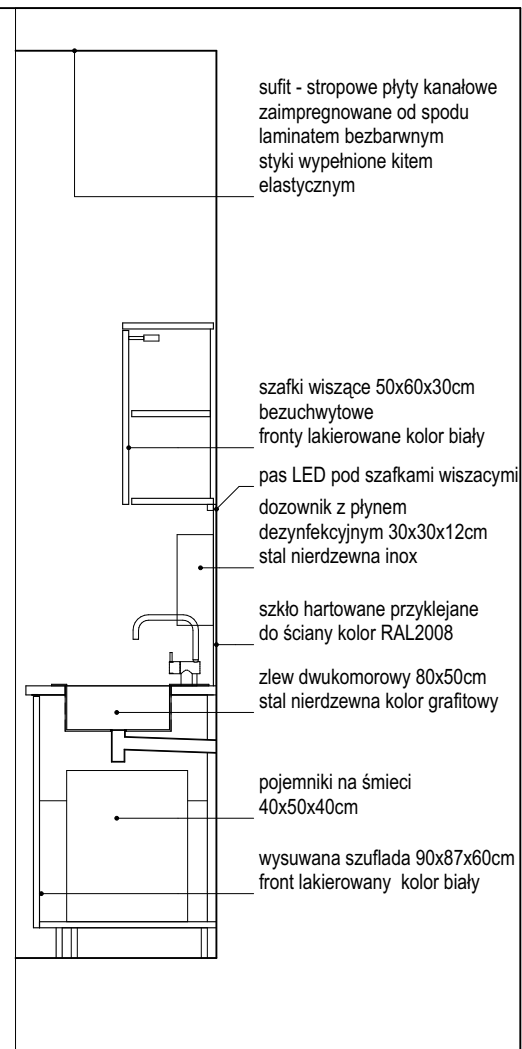

inwestycja:
Budowa Gminnego Ośrodka Zdrowia
wraz z zagospodarowaniem terenu i infrastrukturą
towarzystwującą w Mikstatcie
ul. Sportowa
działka nr 1362/9, 1361/2, 1359, 1362/8, 1363/10, 1356/(fr),
1274/7 dr (fr), 1361/1 dr (fr), 1360 dr (fr), 1357/1 dr (fr),
1357/2, 1355 (fr), 1362/4 (fr), 1363/6 dr (fr), 1363/3 dr (fr)
obręb: 0001

inwestor:
Miasto i Gmina Mikstat
ul. Krakowska 17
63-510 Mikstat

projektant:
ARCHITEKT PIOTR JANIŚKI
RACLANOWA 79/3
53-146 WROCŁAW
pwr.pjan@wp.pl
tel.515 319 329

projektant:
Piotr Janiski
m. uprawnienia W07/2012

sprawdzący:
Maciej Marzecki
m. uprawnienia 215/LOK/02014

DETAL MEBLARSKIE 2		1:25
PW	22.03.2021	A-20
stadium	data	numer