



PRZEKRÓJ POPRZECZNY w osi potoku Grajcarek  
OBIEKT MOSTOWY - km 0+512.10 DG nr 364841K  
skala 1:50

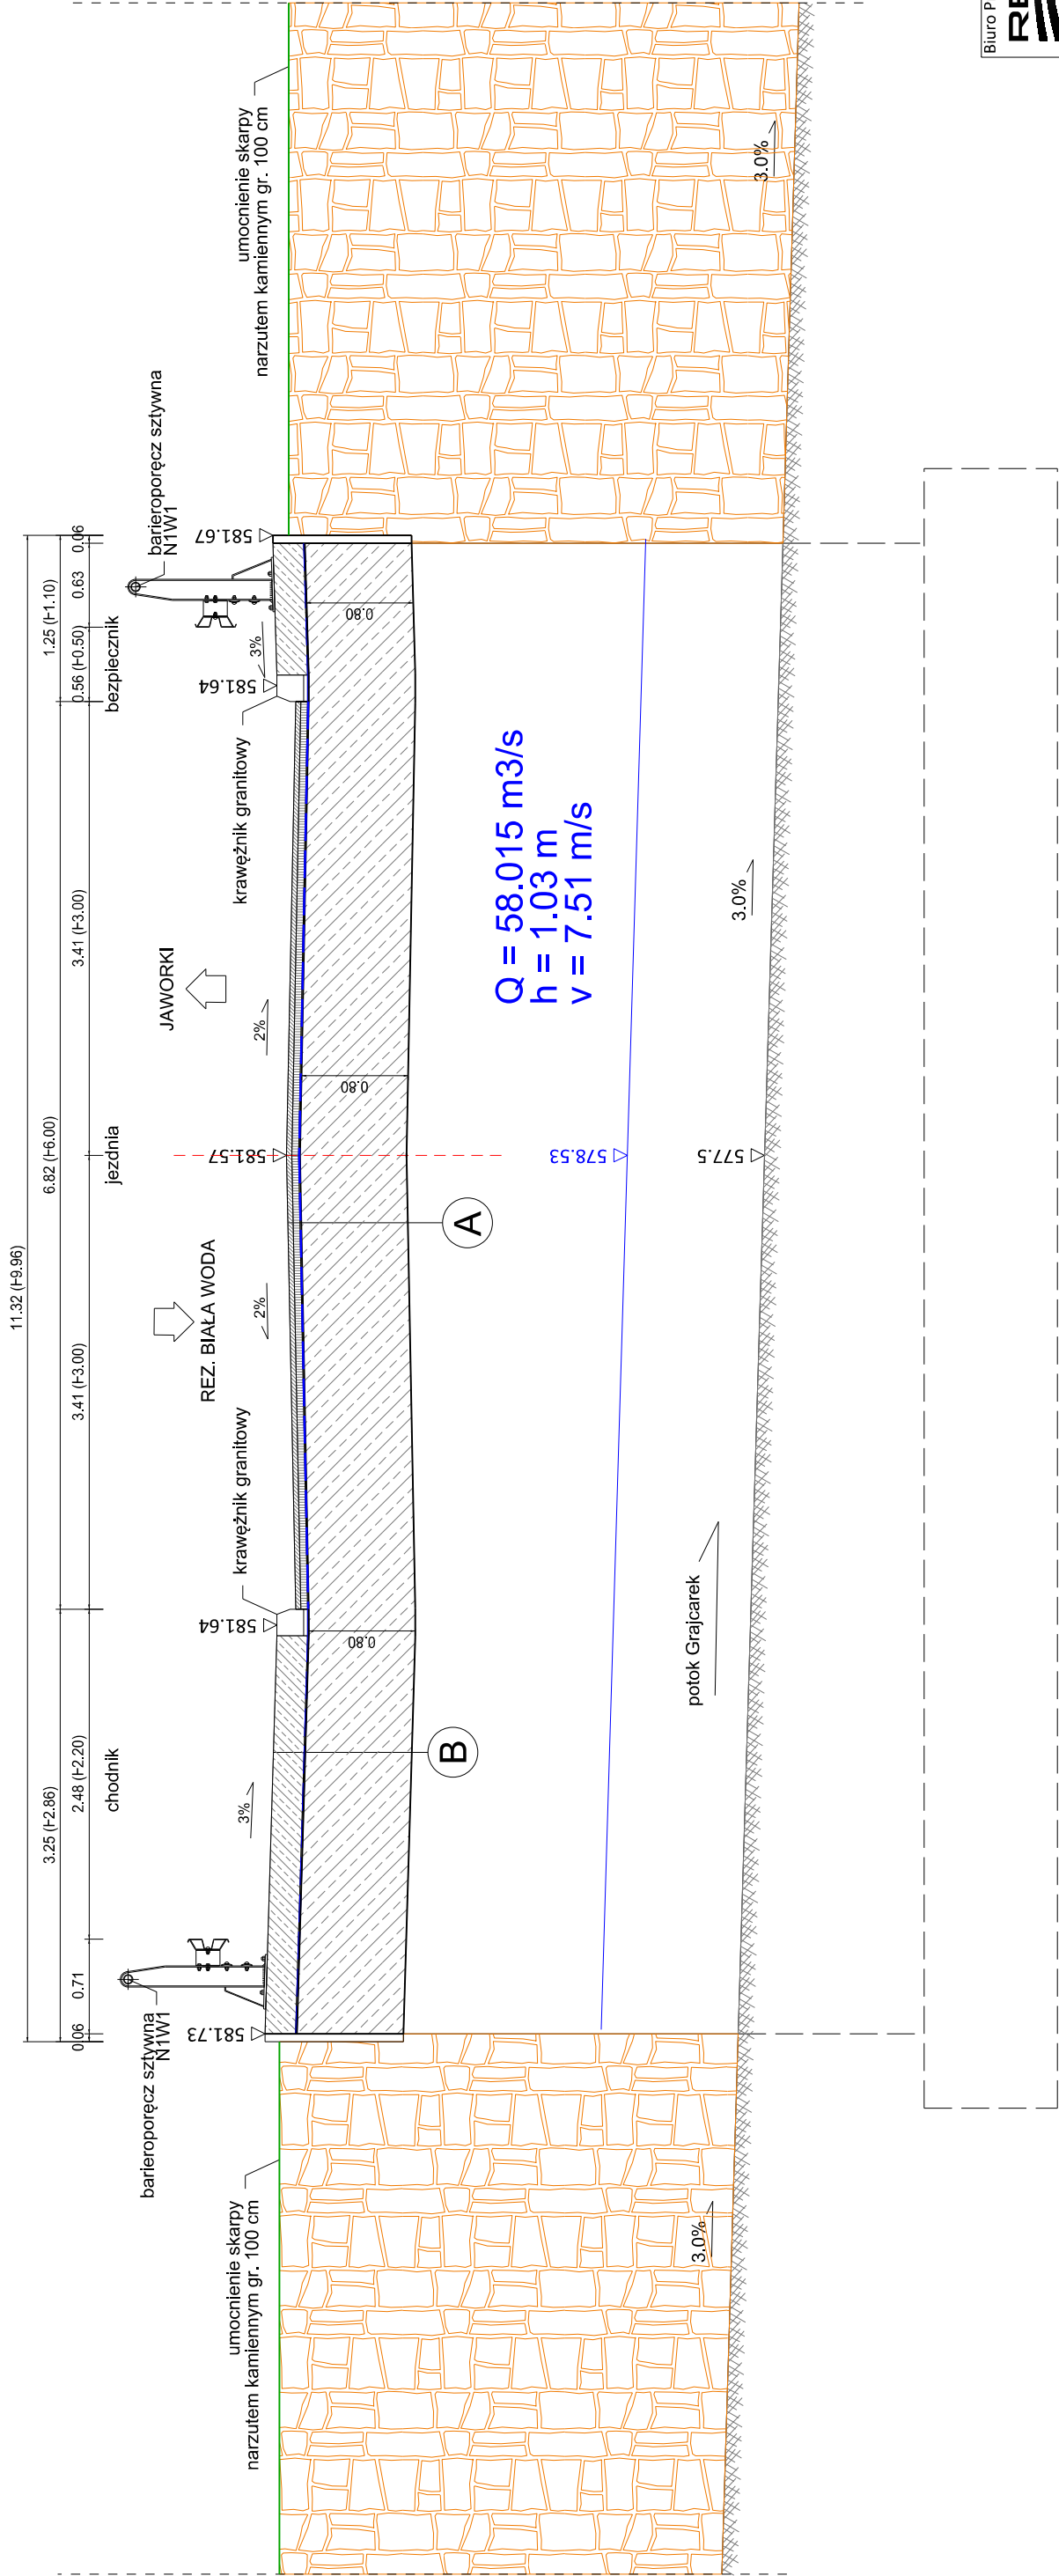

A	4cm	warstwa ścieralna z betonu asfaltowego AC 11S
	5.5cm	warstwa wiążąca z asfaltu twardolanego
	0.5cm	warstwa izolacyjna
		konstrukcja ustroju nośnego - beton klasy C35/45

B	0,5cm	naw. bitum na bazie emulsji modyfikowanych polimerami
	23cm	żelbetowa kapa chodnikowa - beton klasy C35/45
	0,5cm	warstwa izolacyjna
		konstrukcja ustroju nośnego - beton klasy C35/45

 <p>F.U.H. "RENOVA" Krzysztof Waniczek ul. Słoneczna 9 34-440 Kluszkowice tel.693-468-132 biuro@renova.info</p>		<p>Nazwa Obiektu:</p> <p>"Rozbudowa drogi gminnej nr 364841K ul. Biała Woda w km 0+427,09 - 1+231,90 w m. Jaworki"</p>	
Skala:	1:50	Adres Obiektu:	Woj. małopolskie, powiat nowotarski, gmina Szczawnica jednostka ewidencyjna [121102_5] Szczawnica, obręb [0003] Jaworki
NR. Rys:	06	Investor:	Burmistrz Miasta i Gminy Szczawnica ul. Szalaya 103, 34-460 Szczawnica
Data:	KWIECIEŃ 2023	Przedmiot Rysunku:	PRZEKRÓJ POPRZECZNY OBIEKTU MOSTOWEGO
Opracowanie		Projektant (branża drogowa): mgr inż. Robert Waniczek MAP/BO/206/03	Podpis:
		Współpraca: inż. Krzysztof Waniczek, mgr inż. Michał Orzeł	