




Przekrój typowy nr 1
km od 0+427.09 do 0+573.41

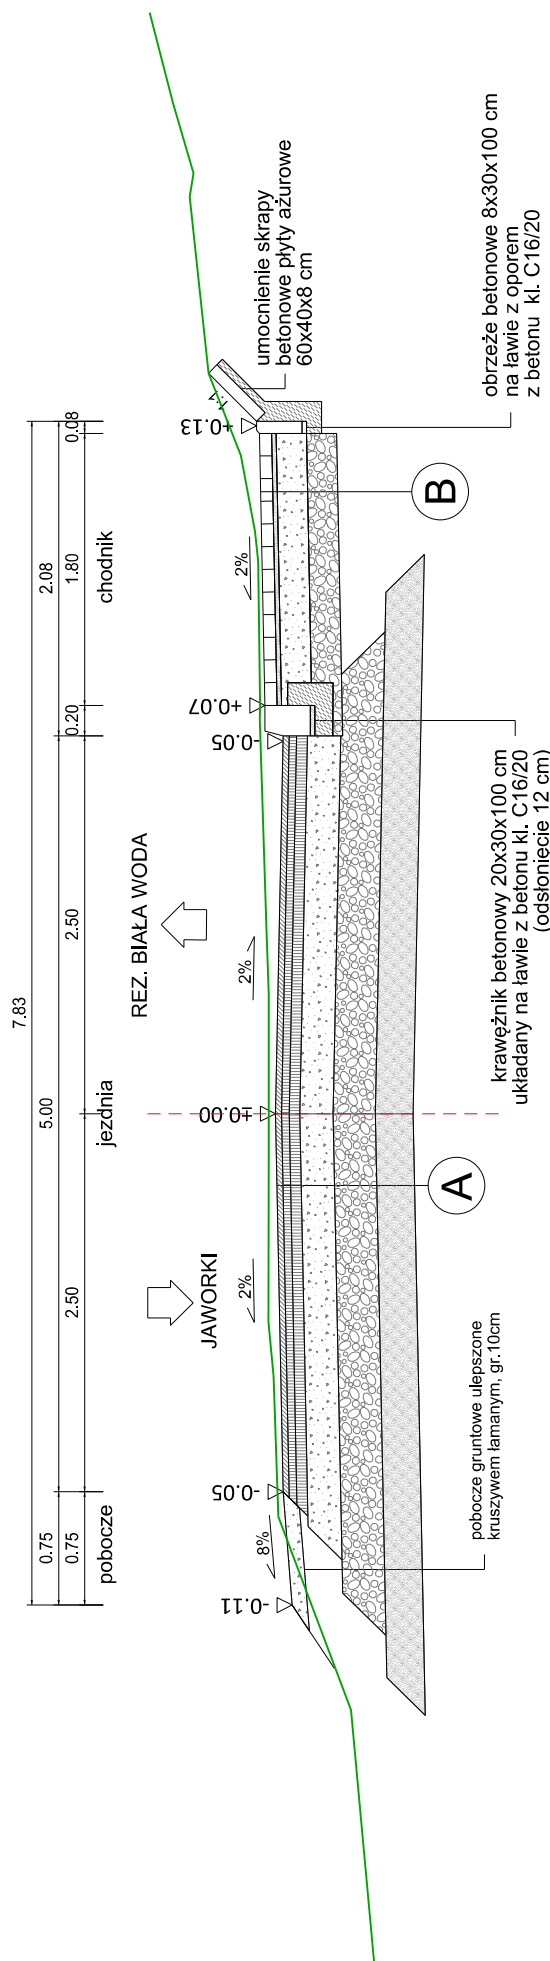


Przekrój typowy nr 2
km od 0+596.35 do 698.08

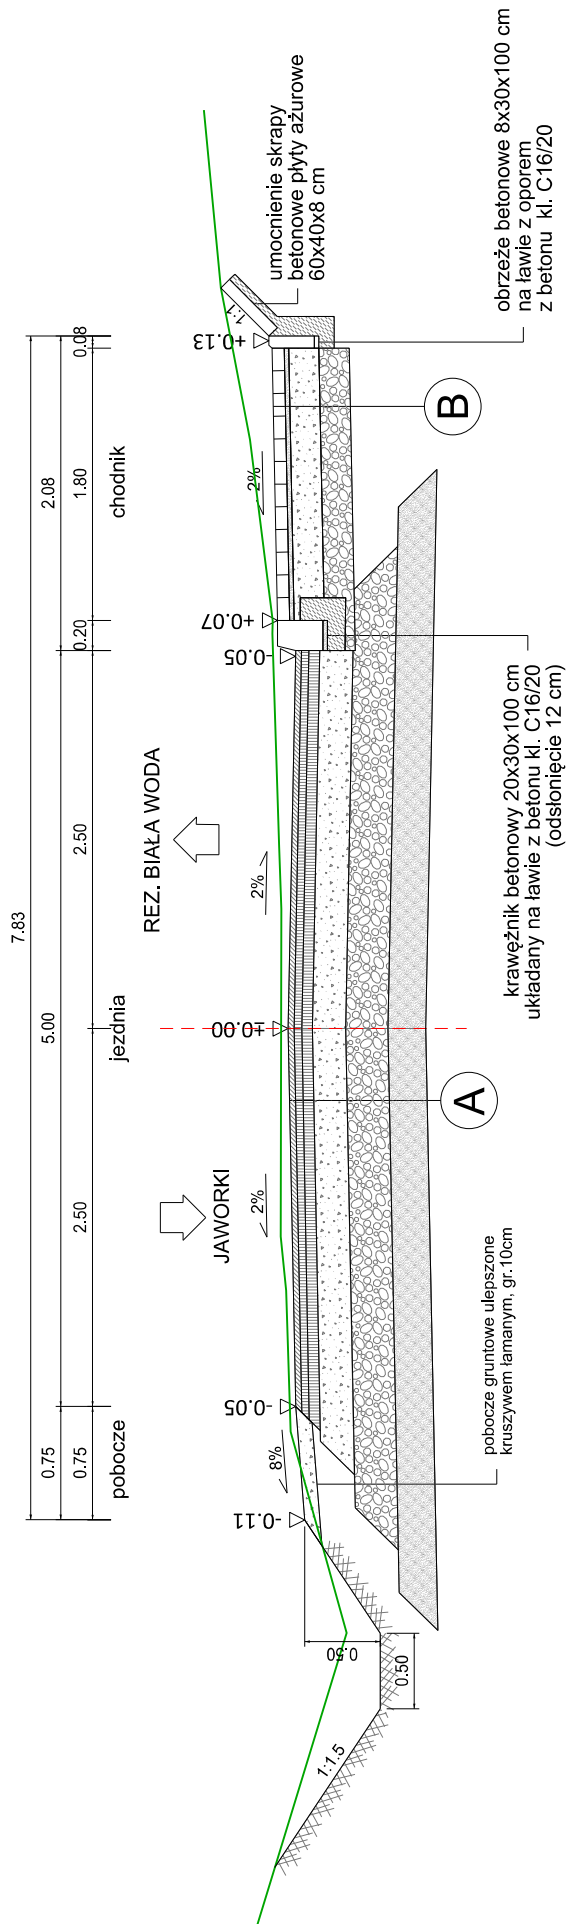

Przekrój typowy nr 3
km od 0+698.08 do 1+106.82

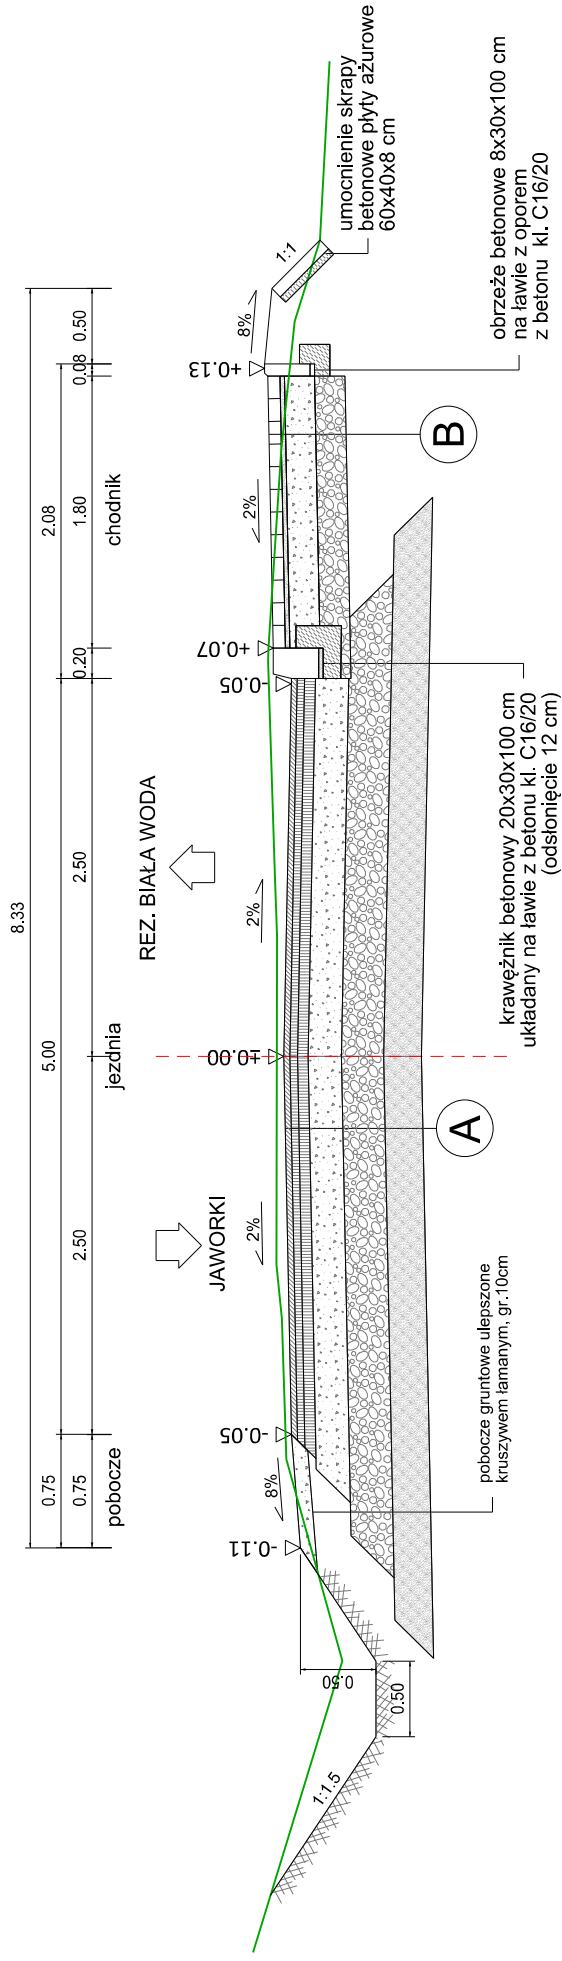


Przekrój typowy nr 4
km od 1+106.82 do 1+231.90

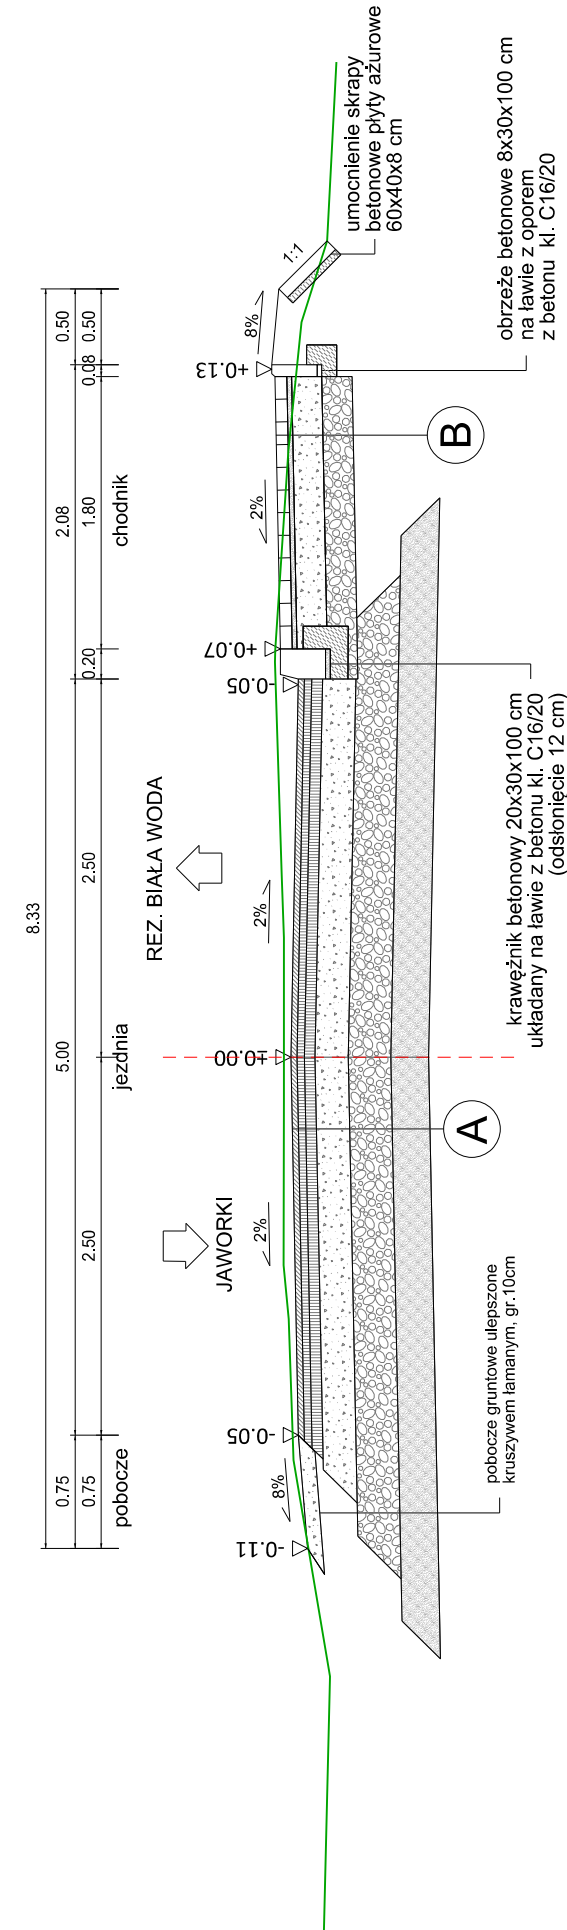

A	4cm	warstwa ścieralna z betonu asfaltowego AC 11S	
	5cm	warstwa wiążąca z betonu asfaltowego AC 16W	
	7cm	warstwa podbudowy z betonu asfaltowego AC 22P	
	20cm	warstwa podbudowy zasadniczej z mieszanki niezwiązanej (kruszywo tamowane stabilizowane mechanicznie), E2 ≥ 1600MPa	
	28cm	warstwa mrozochronna z mieszanki niezwiązanej (kruszywo naturalne stabilizowane mechanicznie), E2 ≥ 100MPa	
	25cm	warstwa ulepszonego podłoża z gruntu stabilizowanego spoiwem hydraulicznym, E2 ≥ 50MPa	

B	8cm	warsztwa ścierna z kosti betonowej
	3cm	podspycha z gipsu kamiennego
	20cm	warsztwa podbudowy zasadniczej z mieszanek niezwiązane (kruszywołomane stabilizowane mechanicznie 0/31,5 mm) C90/30, E2 ≥ 120MPa
	20cm	warsztwa podbudowy z mieszanek niezwiązanej (kruszywo naturalne stabilizowane mechanicznie 0/63 mm)

Biuro Projektów:  F.U.H. "RENOVA" Krzysztof Wanitczek ul. Włocławska 15 34-440 Kluczkowice tel.693-468-132 Biuro@renova.info	Nazwa Obiektu: "Rozbudowa drogi gminnej nr 364841K ul. Biała Woda w km 0+427,09 - 1+231,90 w m. Jaworki"	
	Adres Obiektu: Woj. małopolskie, powiat nowotarski, gmina Szczawnica jednostka ewidencyjna [121102_5] Szczawnica, obręb [0003] Jaworki	Inwestor: Burmistrz Miasta i Gminy Szczawnica ul. Szalawa 103, 34-460 Szczawnica
Skala: 1:50	Nr Rys: 04	Przedmiot Rysunku: PRZEKROJE TYPOWE
Opracowanie PROGRAM FUNKCJONALNO UŻYTKOWY		Projektant: (branża drogowa): mgr inż. Robert Wanitczek MAP/BO/206/03 Współpraca: inż. Krzysztof Wanitczek, mgr inż. Michał Orzeł