


ELEWACJA WSCHODNIA 1:100

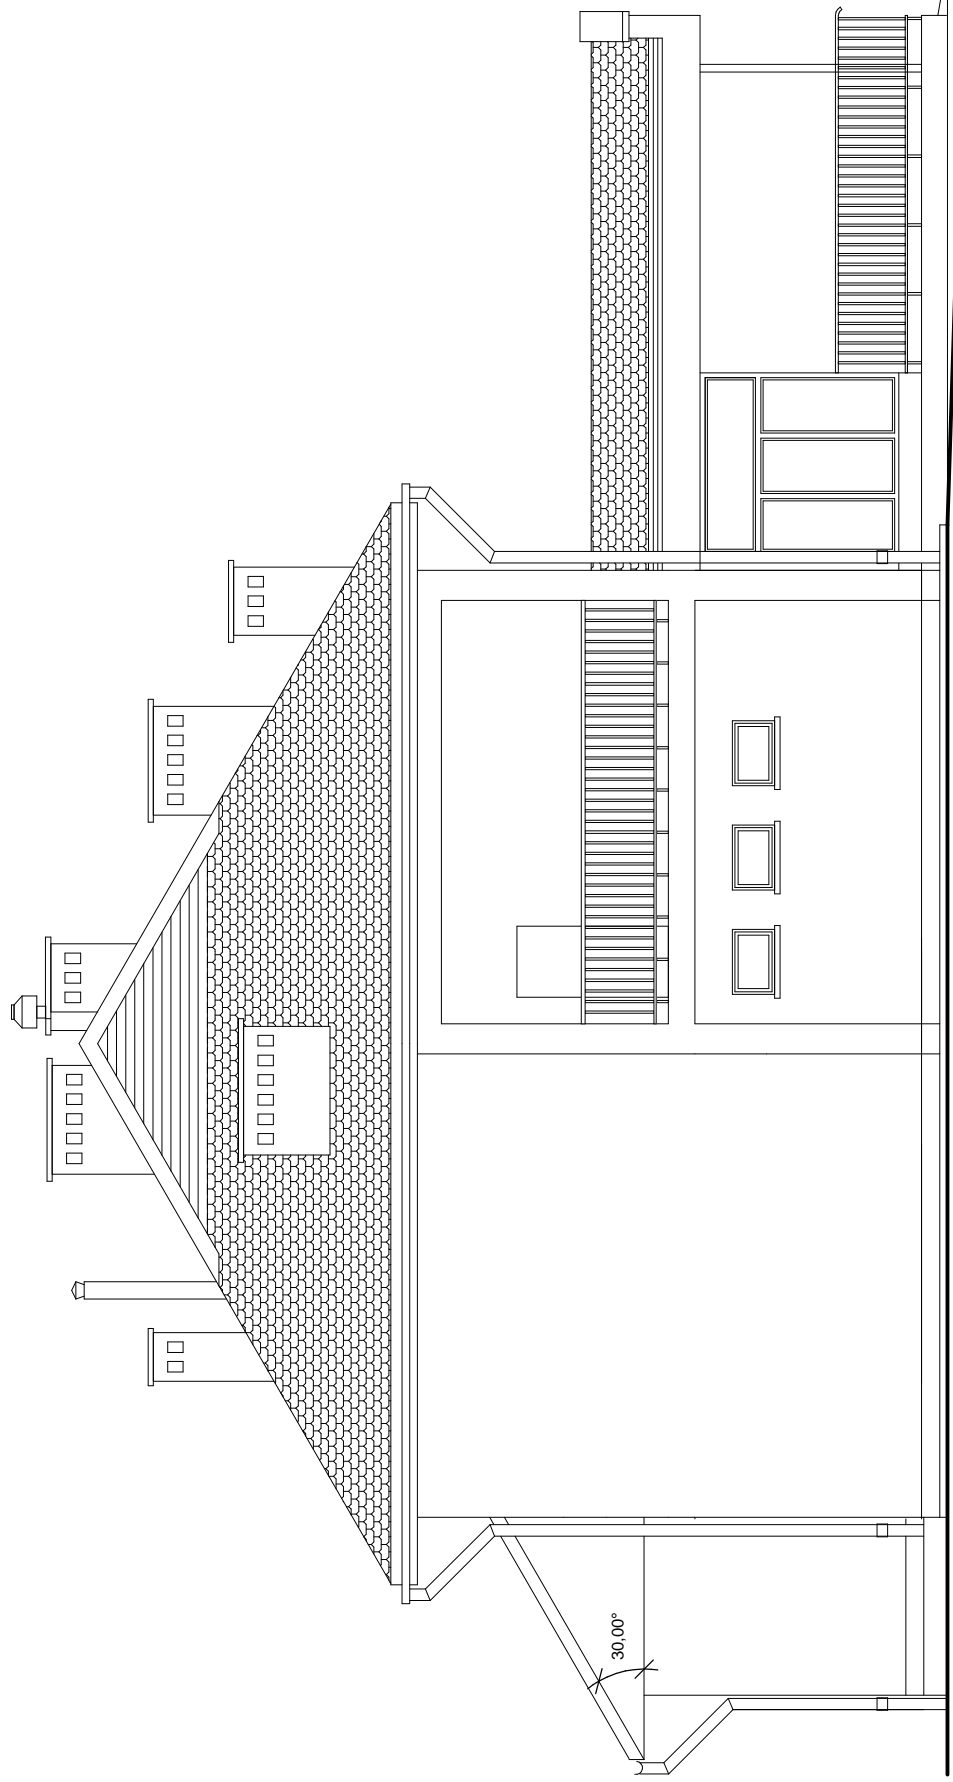

ELEWACJA ZACHODNIA 1:100

