



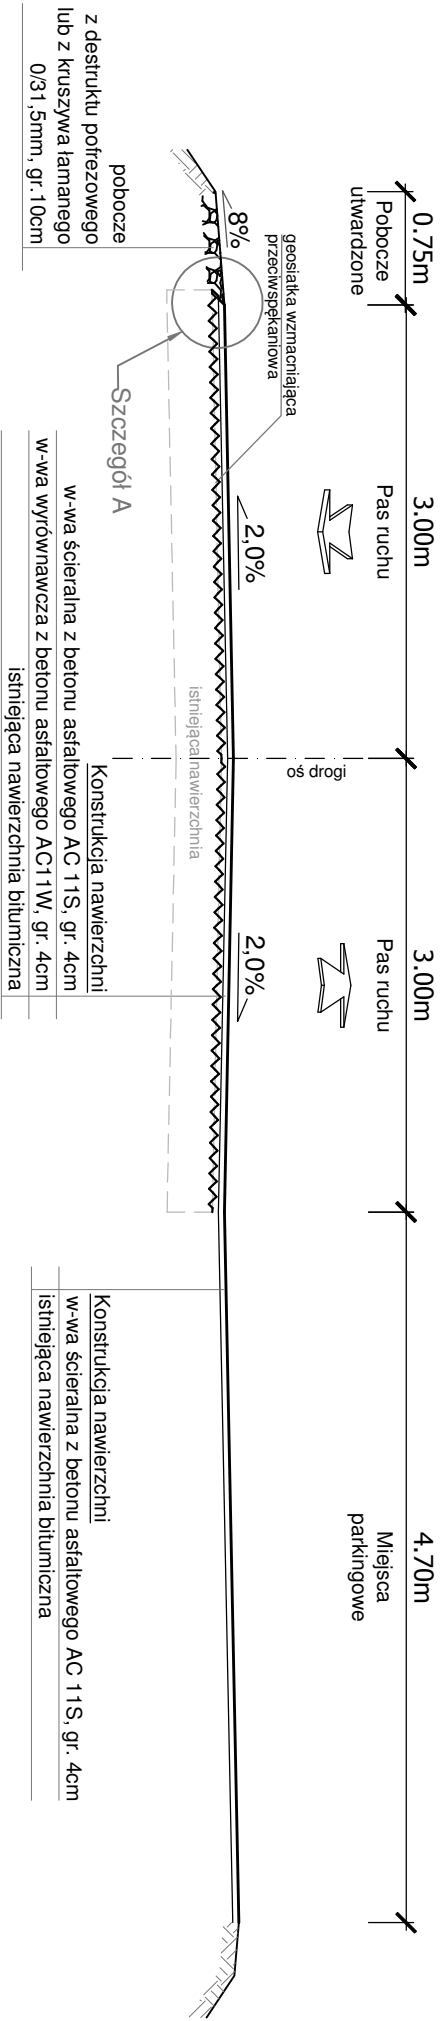


1-1 Przekrój normalny

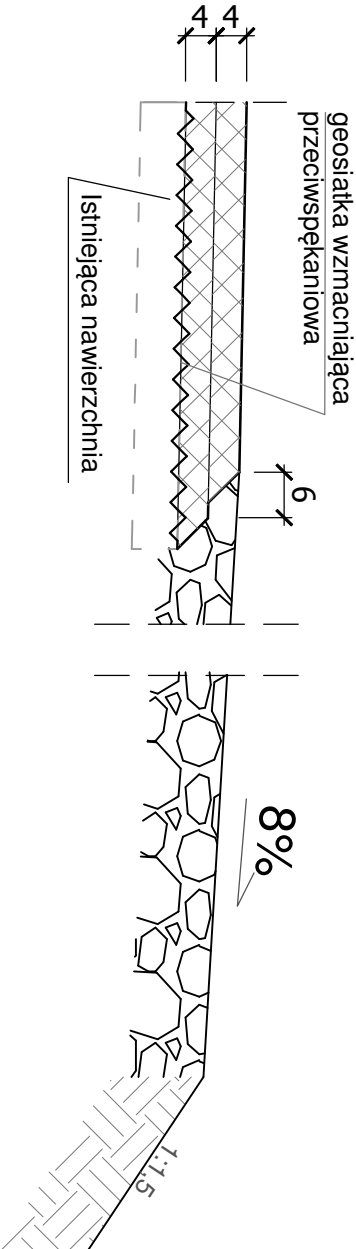

Szczegół "A"

Odsadзки nawierzchni



<div>WYKONAWCA</div> <div>KD-P ROJEKT</div> <div>mgr inż. Krzysztof Nawrocki</div>	Stadium	PROJEKT NA ZGŁOSZENIE ROBÓT BUDOWLANYCH				
	Tytuł rysunku	PRZEKROJE NORMALNE I SZCZEGÓŁY				
INWESTOR	Stanowisko	Imię i nazwisko	Nr uprawnień	Specjalność	Podpis	
	Projektant	mgr inż. Krzysztof Nawrocki	WKP/0134/POOD/19	Projektowanie bez ograniczeń w specjalności inżynierskiej (drogowej)		
	Sprawdzający	mgr inż. Marcin Kasatka	WKP/0305/POOD/11	Projektowanie bez ograniczeń w specjalności inżynierskiej (drogowej)		
TEMAT	DATA:	01.2023		SKALA:	1:500	
Remont drogi gminnej na działkach nr 63 i 107 w Przywsiu	BRANŻA:	RYSUNEK NUMER:		ARKUSZ NUMER:		
	Drogowa	3			-	