



WIĄZAR KRATOWY


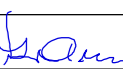
4 szt.

Słupki wiązara

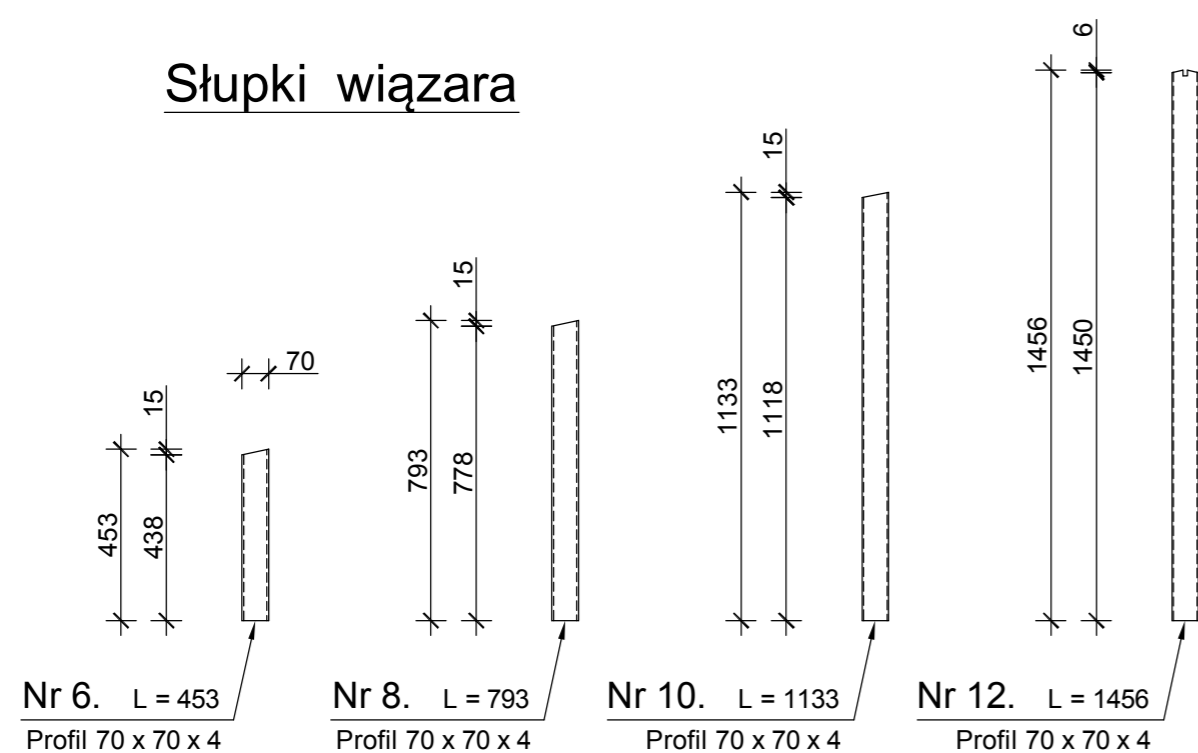

Krzyżulce wiązara

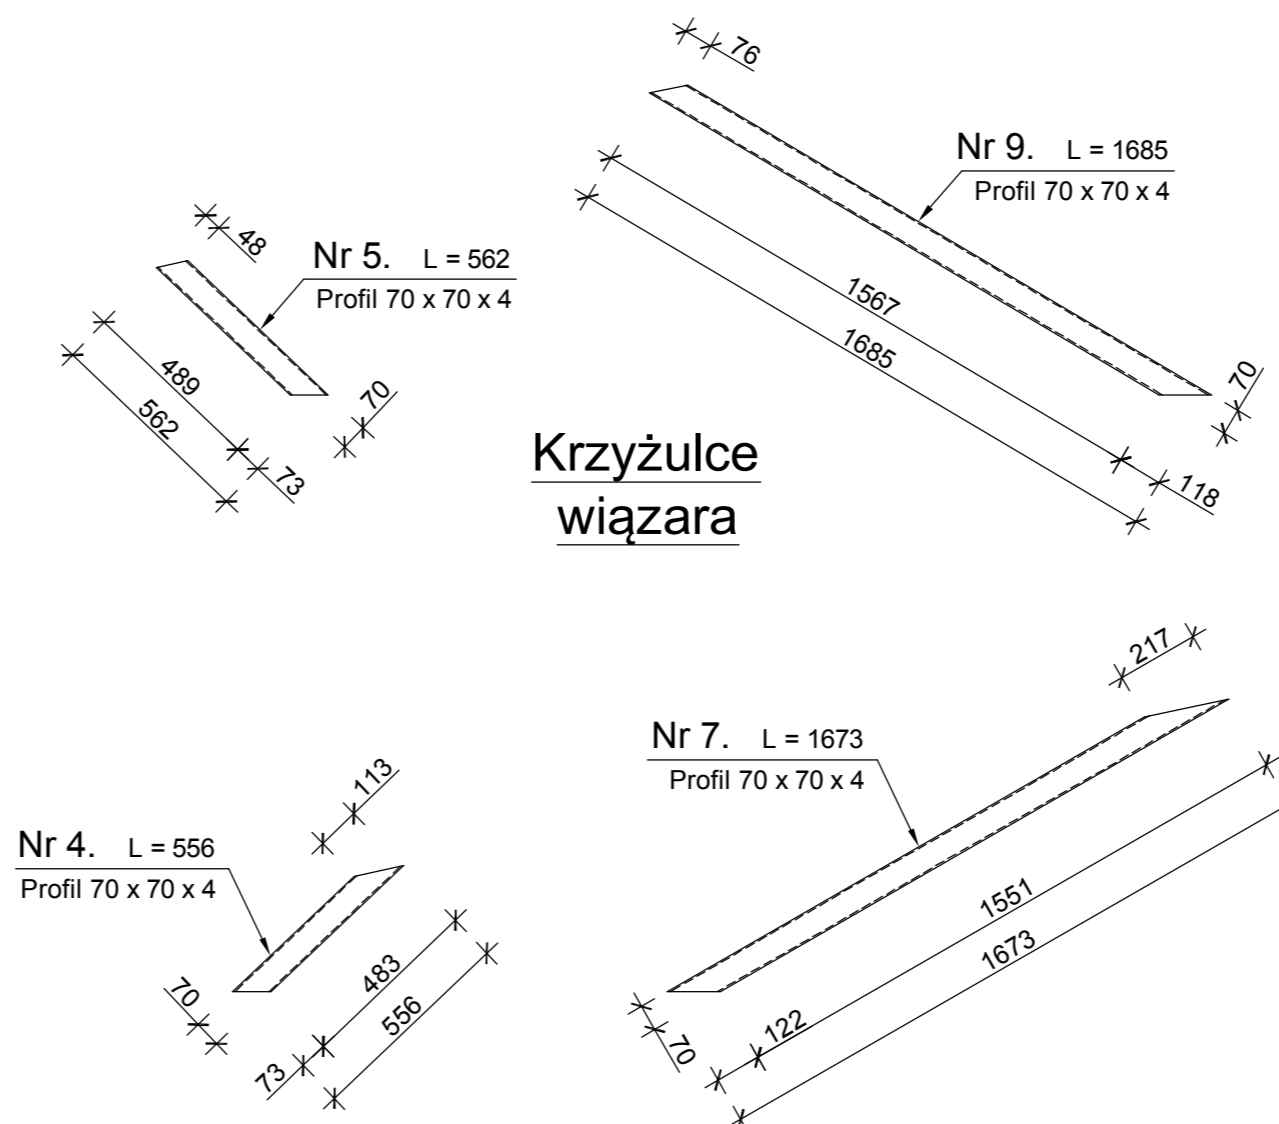

E. CORAX 				
SP. Z O.O.				
NAZWA INWESTORA PRZEDSIĘBIORSTWO WODOCIĄGÓW I KANALIZACJI SPÓŁKA Z O.O.				
Targowa 8 64-300 Nowy Tomyśl				
NAZWA ZADANIA Modernizacja istniejącej na terenie Oczyszczalni Ścieków wiaty kompostowni osadów ściekowych poprzez jej obudowę i wykonanie układu ujmowania i dezodoryzacji powietrza poprocesowego na płuczkach chemicznych				
NUMER DZIAŁKI dz.ew. nr 1641/5 w Nowym Tomyślu		NUMER UMOWY 24/2018 z dnia 18.05.2018		
FAZA ZADANIA Projekt wykonawczy		SKALA 1:50; 1:20	BRANŻA Konstrukcja	
TYTUŁ RYSUNKU MASZYNOWNIA - Wiązar kratowy				
NR RYSUNKU KW - 05 - 00	SPECJALNOŚĆ	NR UPRAWNIEN	DATA	PODPIS
PROJEKTANT inż. Andrzej Laskowski	konstrukcyjno - budowlana	ZGP-III-630/103/78	12.2018	
OPRACOWAŁ inż. Tadeusz Laskowski			12.2018	