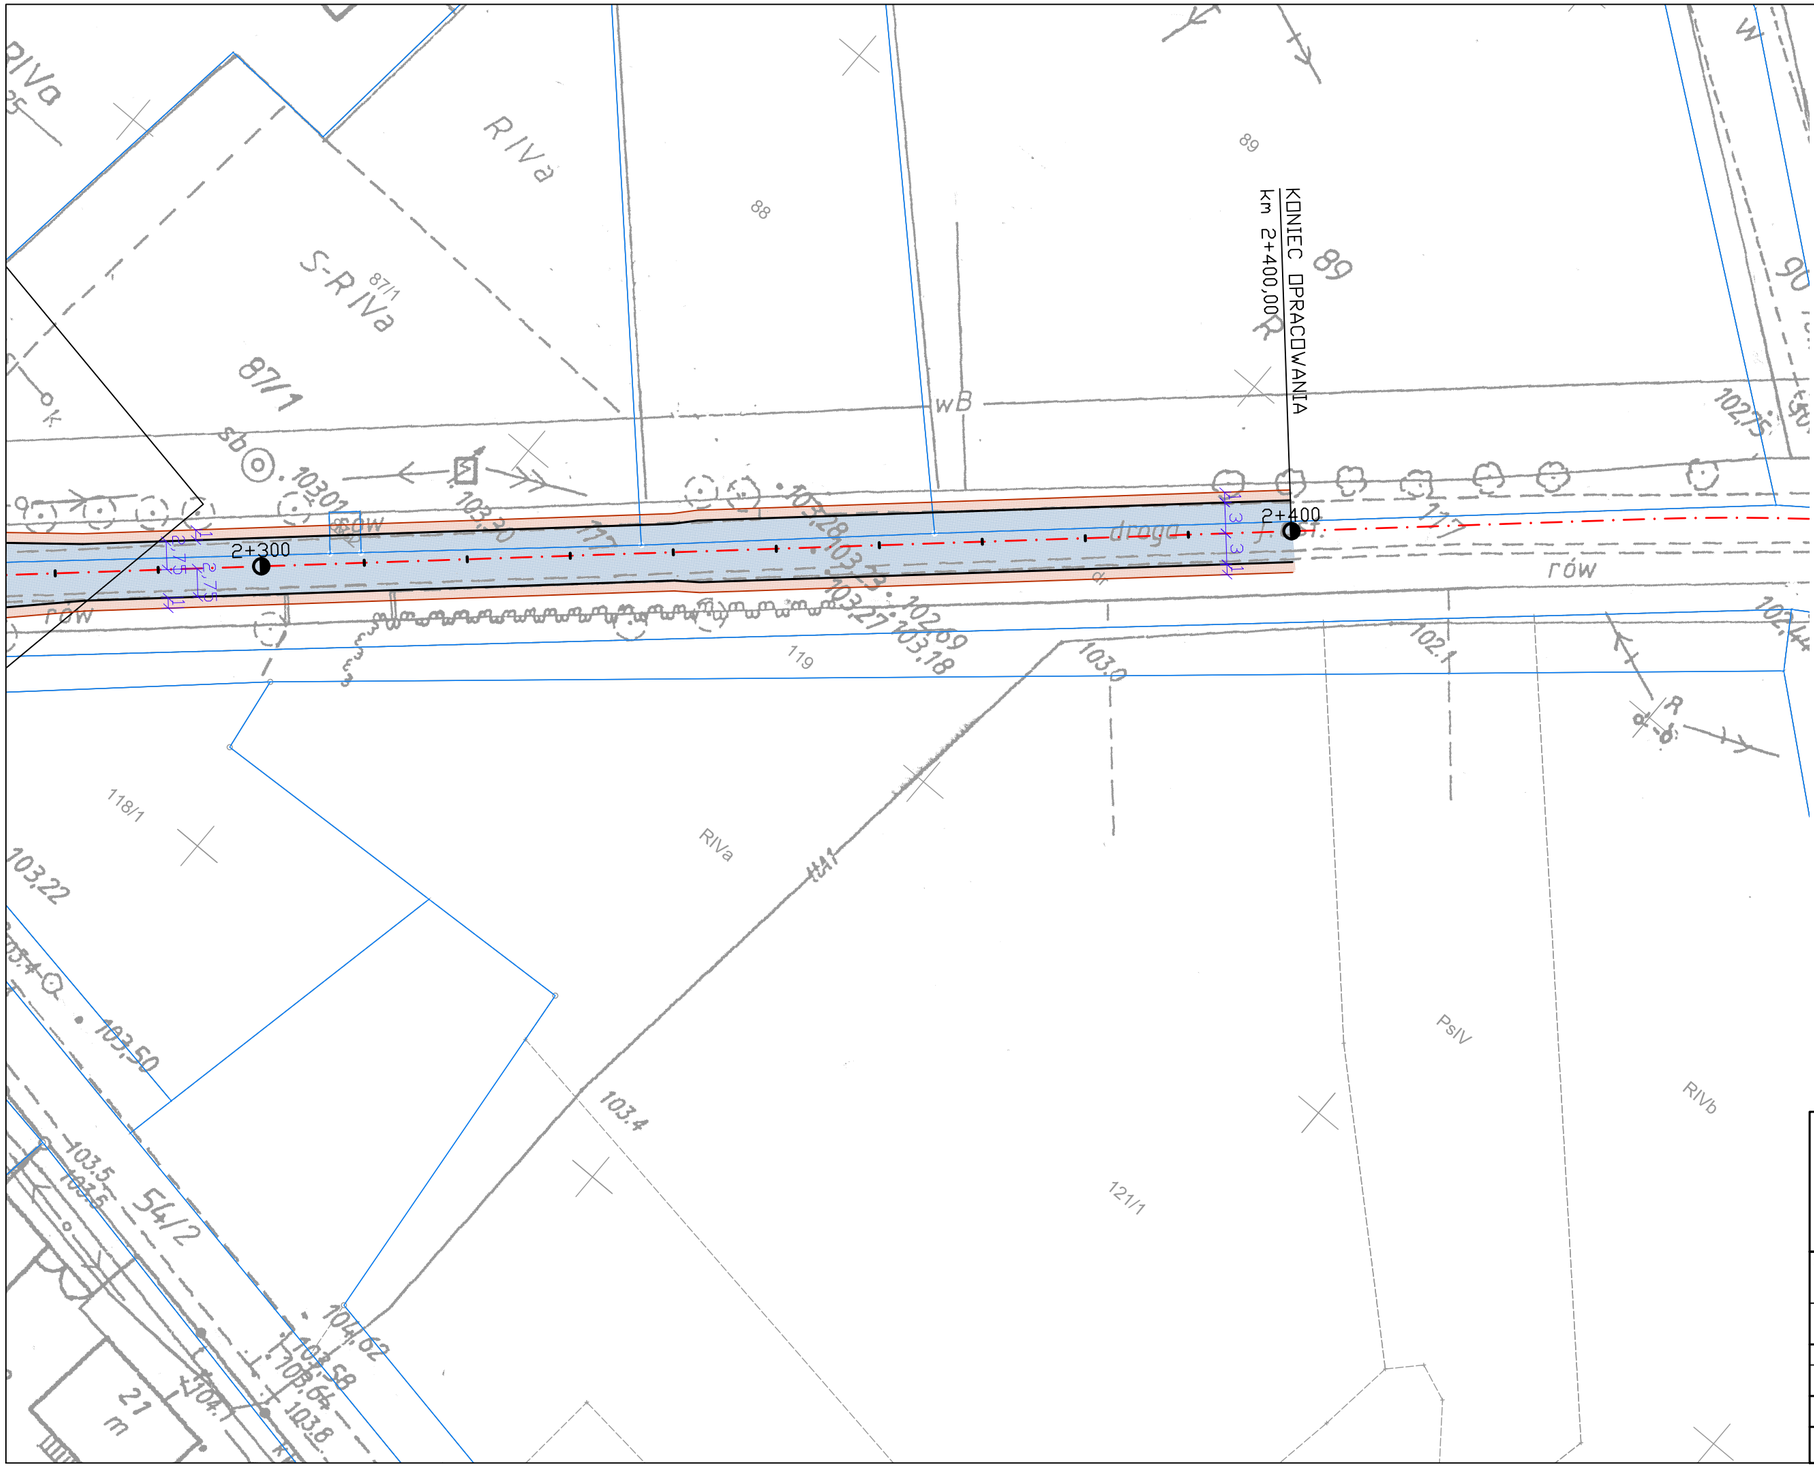

LEGENDA:

BRANŻA DROGOWA

- projektowana jezdnia drogi o naw. bitumicznej
- projektowany zjazd o naw. z kostki betonowej
- projektowane pobocze gruntowe
- projektowana zieleń
- projektowana oś drogi
- projektowana krawędź jezdni
- projektowana krawędź pobocza
- projektowany opornik betonowy 12x25
- projektowany krawężnik betonowy najazdowy 12x25
- projektowany krawężnik betonowy 20x30
- projektowany krawężnik betonowy obniżony 20x30 (+1)
- projektowane obrzeże betonowe 8x30
- projektowana bariera drogowa

PRO-ROAD Krzysztof Buk
60-175 Poznań ul.Przebiśniegowa 17
tel. 608 684 927 fax 61 666 03 56
biuro@pro-road.pl

Inwestor:
POWIATOWY ZARZĄD DRÓG W WĄGROWCU
ul. Gnieźnieńska 53
62-100 WĄGROWIEC

Obiekt: PRZEBUDOWA DROGI POWIATOWEJ NR 1691P MIRKOWICE - GRUNTOWICE W FORMULE "ZAPROJEKTUJ I WYBUDUJ"

Rysunek: Plan sytuacyjny — **nr** 2.05

Stanowisko	Imię i nazwisko	nr uprawnień / spec.	Data	Podpis
Projektant	mgr inż. Krzysztof Buk	WKP/0291/POOD/12 w spec. drogowej	06.2022	
Opracował	inż. Robert Gruszczyński			

BRANŻA	STADIUM	NR UMOWY	FORMAT RYSUNKU	SKALA
DRO	PFU	-	297x500	1:500