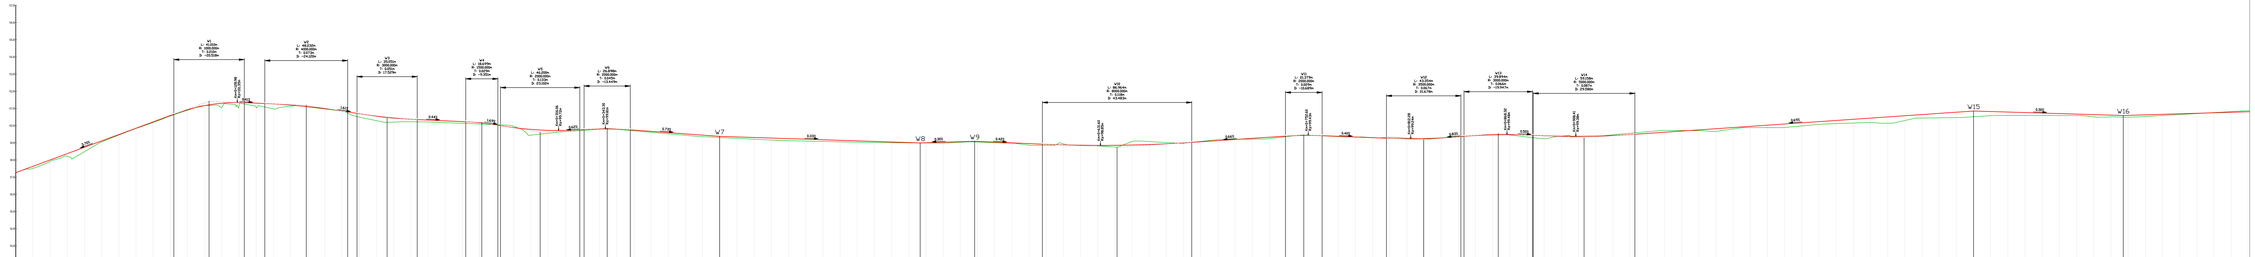

Rzędne niwelety	
Rzędne istniejące	
Różnice rzędnych	
Elementy niwelety	
Elementy trasy	
Odległości	
Kilometraż	0+000 0+100 0+200 0+300 0+400 0+500 0+600 0+700 0+800 0+900 1+000 1+100 1+200

Wykonawca:	PRO-ROAD Krzysztof Buk 60-175 Poznań ul.Prezydentajowa 57 tel. 608 684 927 fax 61 666 03 56 biuro@pro-road.pl
Inwestor:	POWIATOWY ZARZĄD DRÓG W WĄGROWCU ul. Gnieźnieńska 53 62-100 WĄGROWIEC
Obiekt:	PRZEBUDOWA DRÓG POWIATOWEJ NR 3201P MIŃKOWICE - GRUNTOWICE W FORMULE "ZAPROJEKTUJ I WYBUDUJ"
Rysunek:	profil drogi
nr	3.01
Skorowidz:	Wdg / nawrotka
Projektant:	mgr inż. Krzysztof Buk
Opracował:	inż. Robert Gruszczyński
Nr ewidencyjny / opis:	Typ: Podpis:
WKP.0526.PZ.0020.22	06.2022
w osn. drogowo	
SKALA: 1:500	FORMAT RYSUNKU: 297x1500
SKALA: 1:100	