Załącznik nr 8

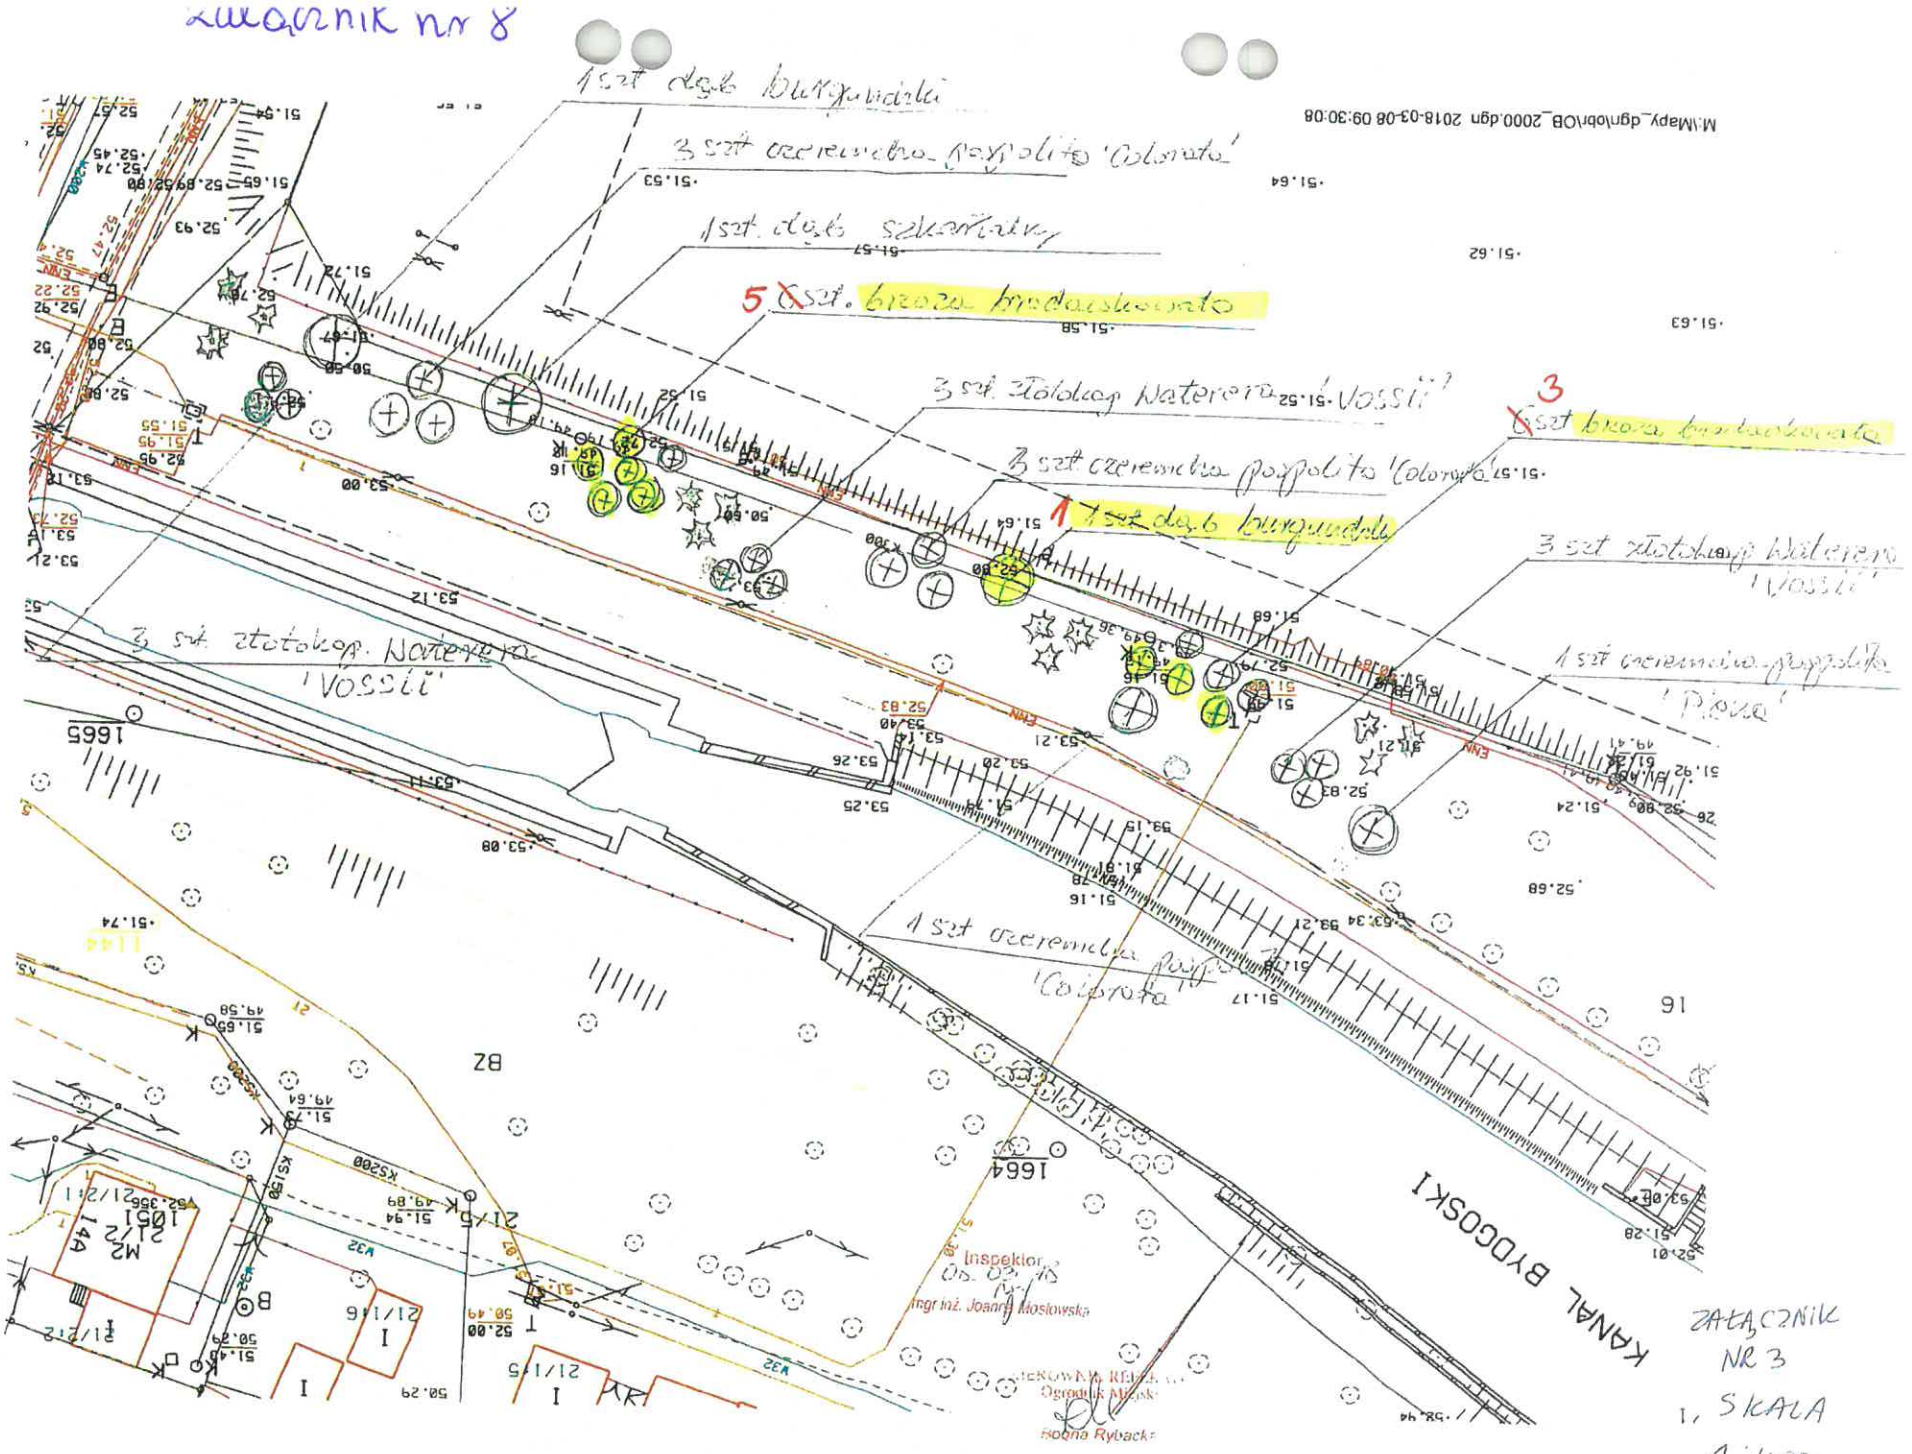

ZAŁĄCZNIK NR 3
1. SKALA 1:400

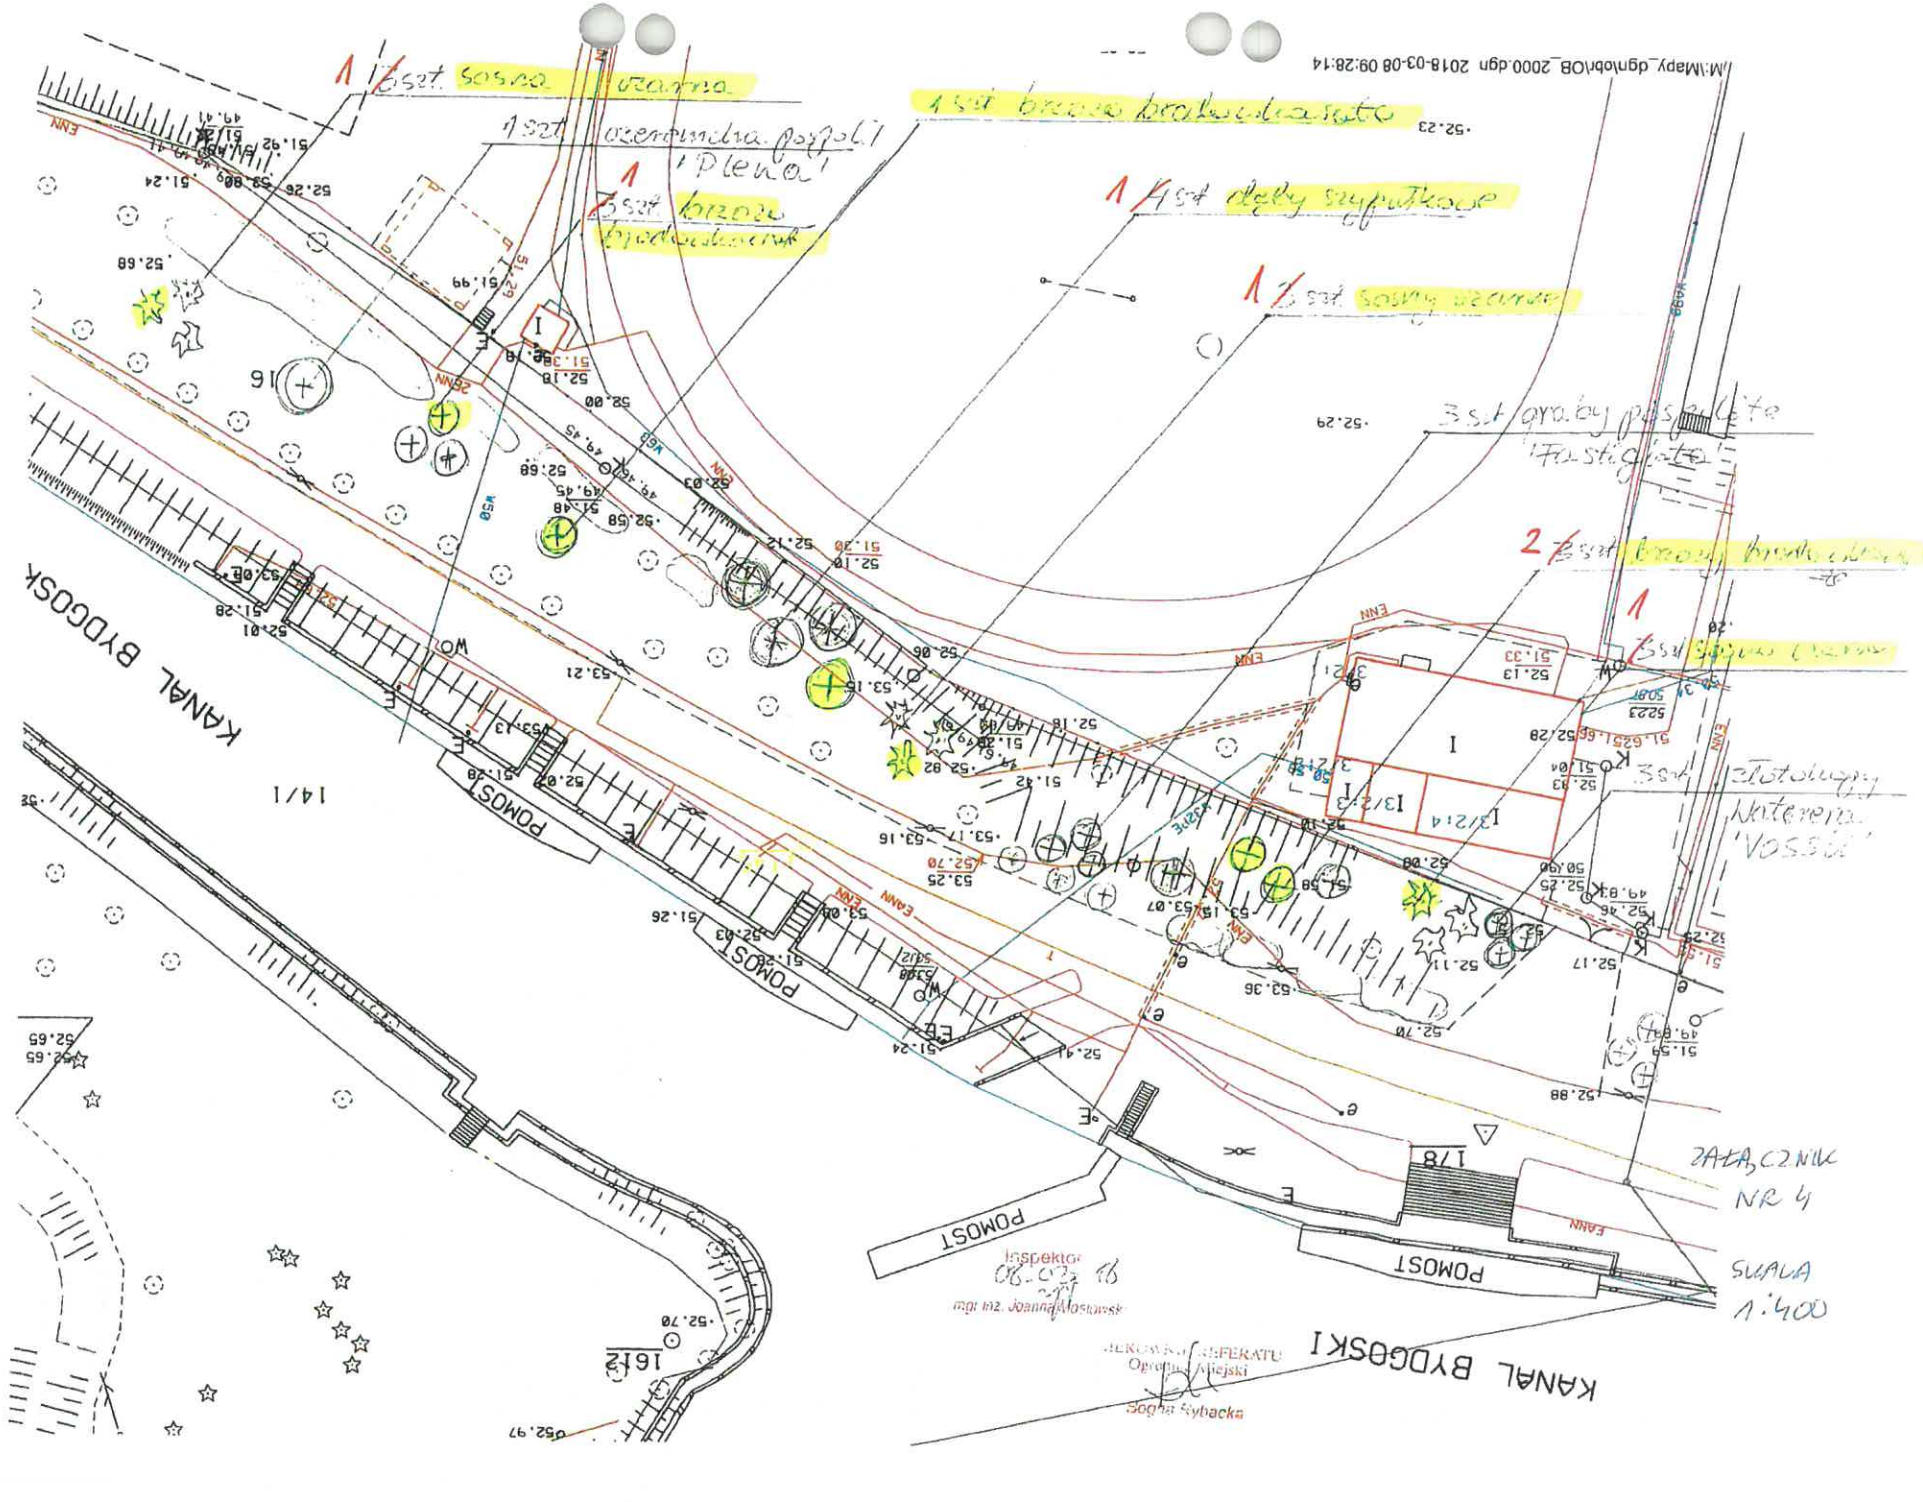
M:\Mapy_dgn\obr\OB_2000.dgn 2018-03-08 09:28:14
1 szt. sosna
1 szt. brzoza brodawkowata
1 szt. brzoza brodawkowata
1 szt. olchy szyp
1 szt. sosny
3 szt. grab
2 szt. brzozy brodawkowate
1 szt.
3 szt. robinie
akacjowe
KANAŁ BYDGOSKI
POMOST
14/1
16/2
178
Inspektor
mgr inż. Joanna Moskowska
Ogród Miejski
Zofia Sybacka
SKALA
1:400

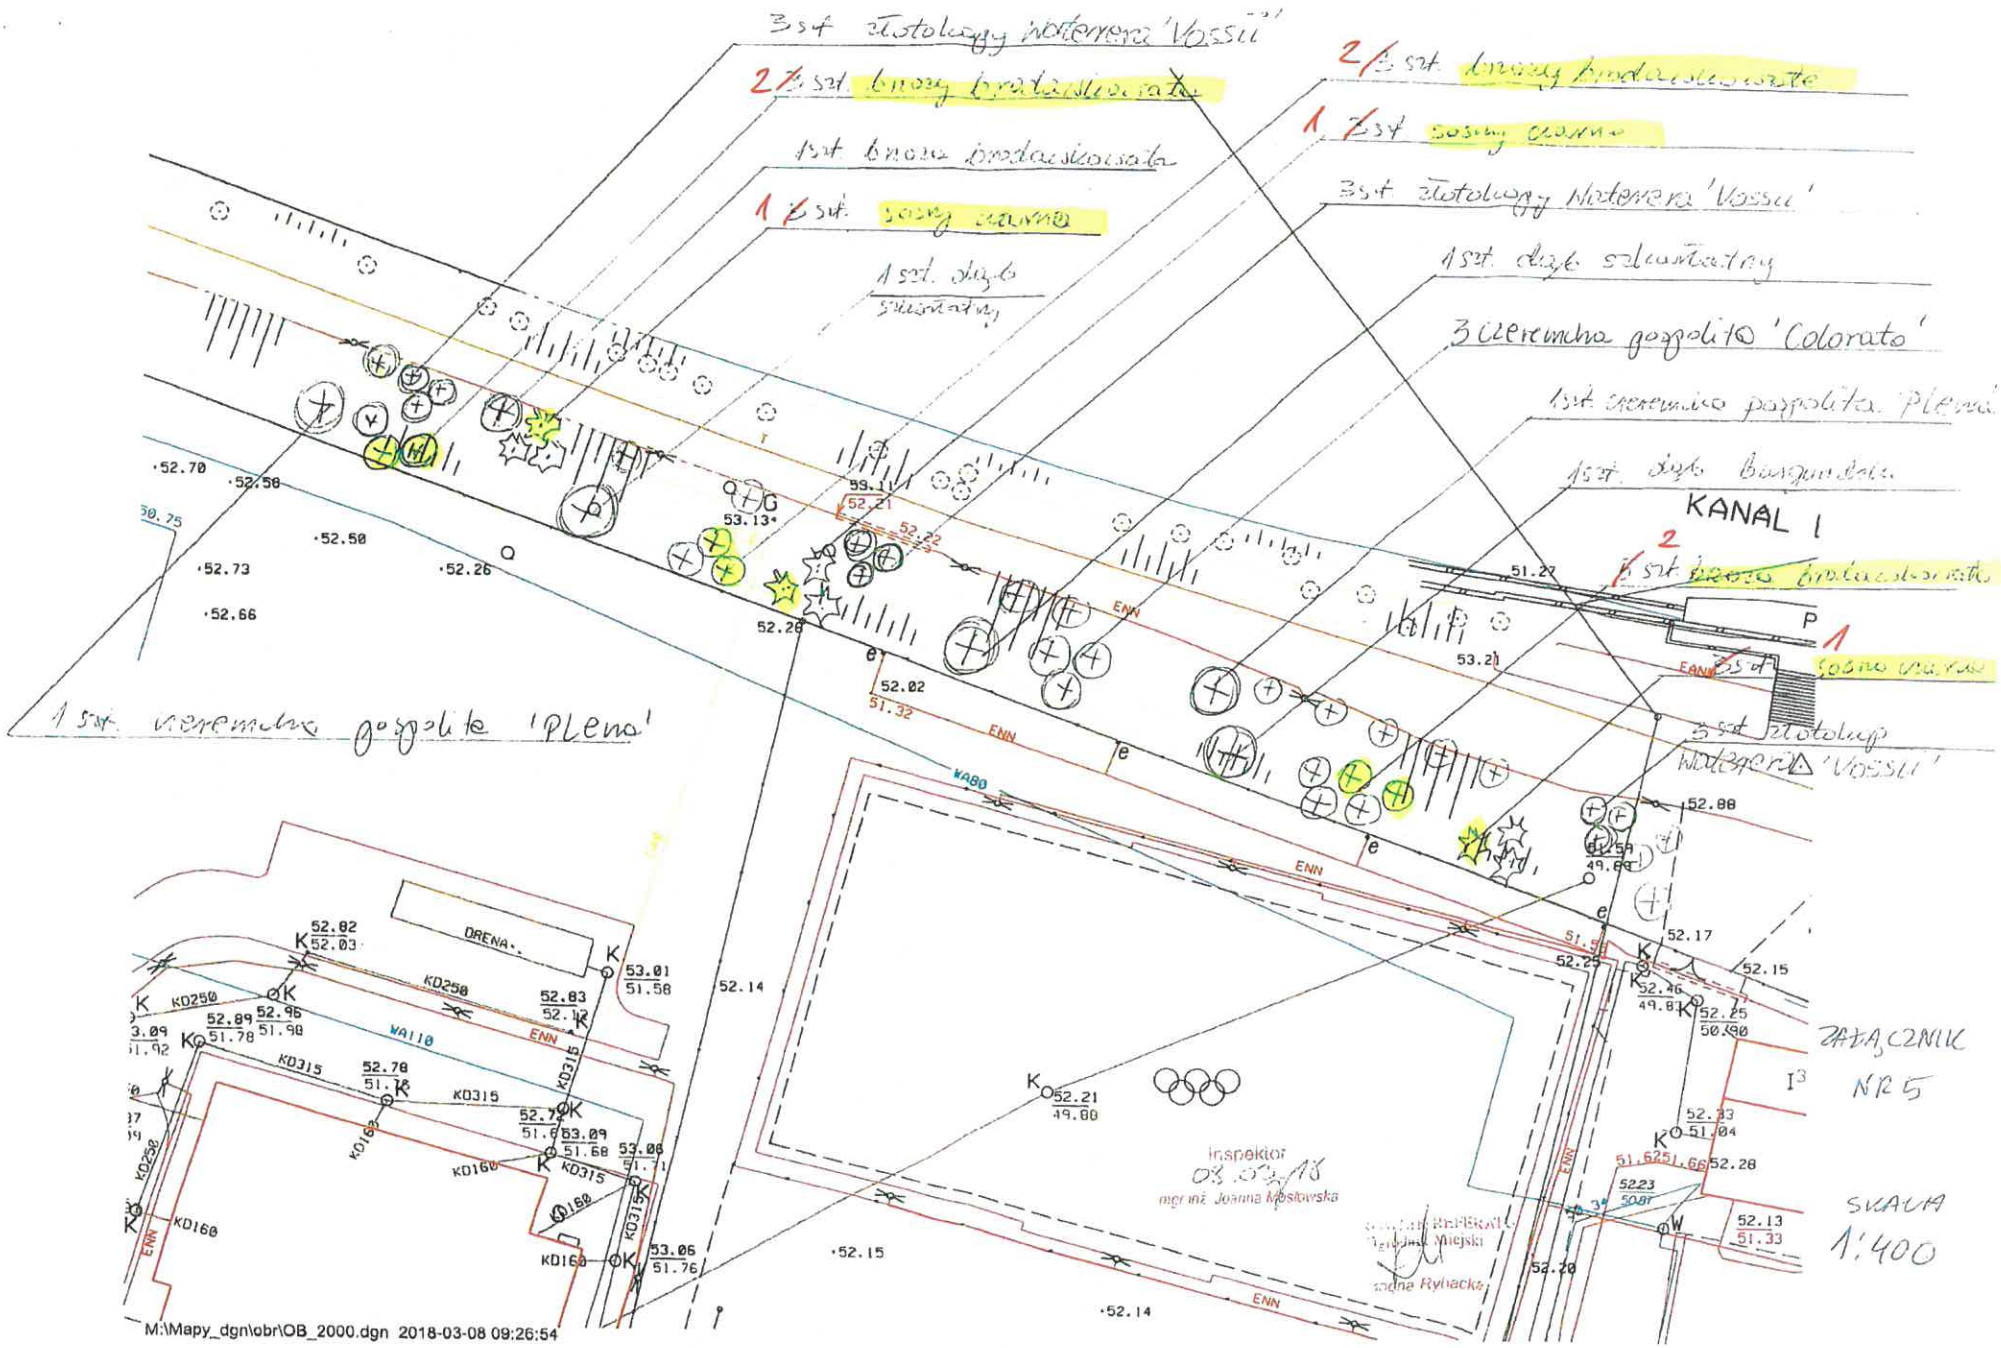
3 szt złotokapy Waterera 'Vossii'
2 3 szt. brzozy brodawkowate
1 szt brzoza brodawkowata
1 3 szt. sosny czarne
1 szt. dąb szkarłatny
2 3 szt. brzozy brodawkowate
1 3 szt sosny czarne
3 szt złotokapy Waterera 'Vossii'
1 szt. dąb szkarłatny
3 czeremcha pospolita 'Colorato'
1 szt czeremcha pospolita 'Plena'
1 szt. dąb burgundzki
KANAL I
2 3 szt. brzoza brodawkowata
1 3 szt sosna czarna
3 szt złotokap Waterera 'Vossii'
1 szt. czeremcha pospolita 'Plena'
ZAŁĄCZNIK NR 5
SKALA 1:400
inspektor
mgr inż. Joanna Mosłowska
M:\Mapy_dgn\obr\OB_2000.dgn 2018-03-08 09:26:54

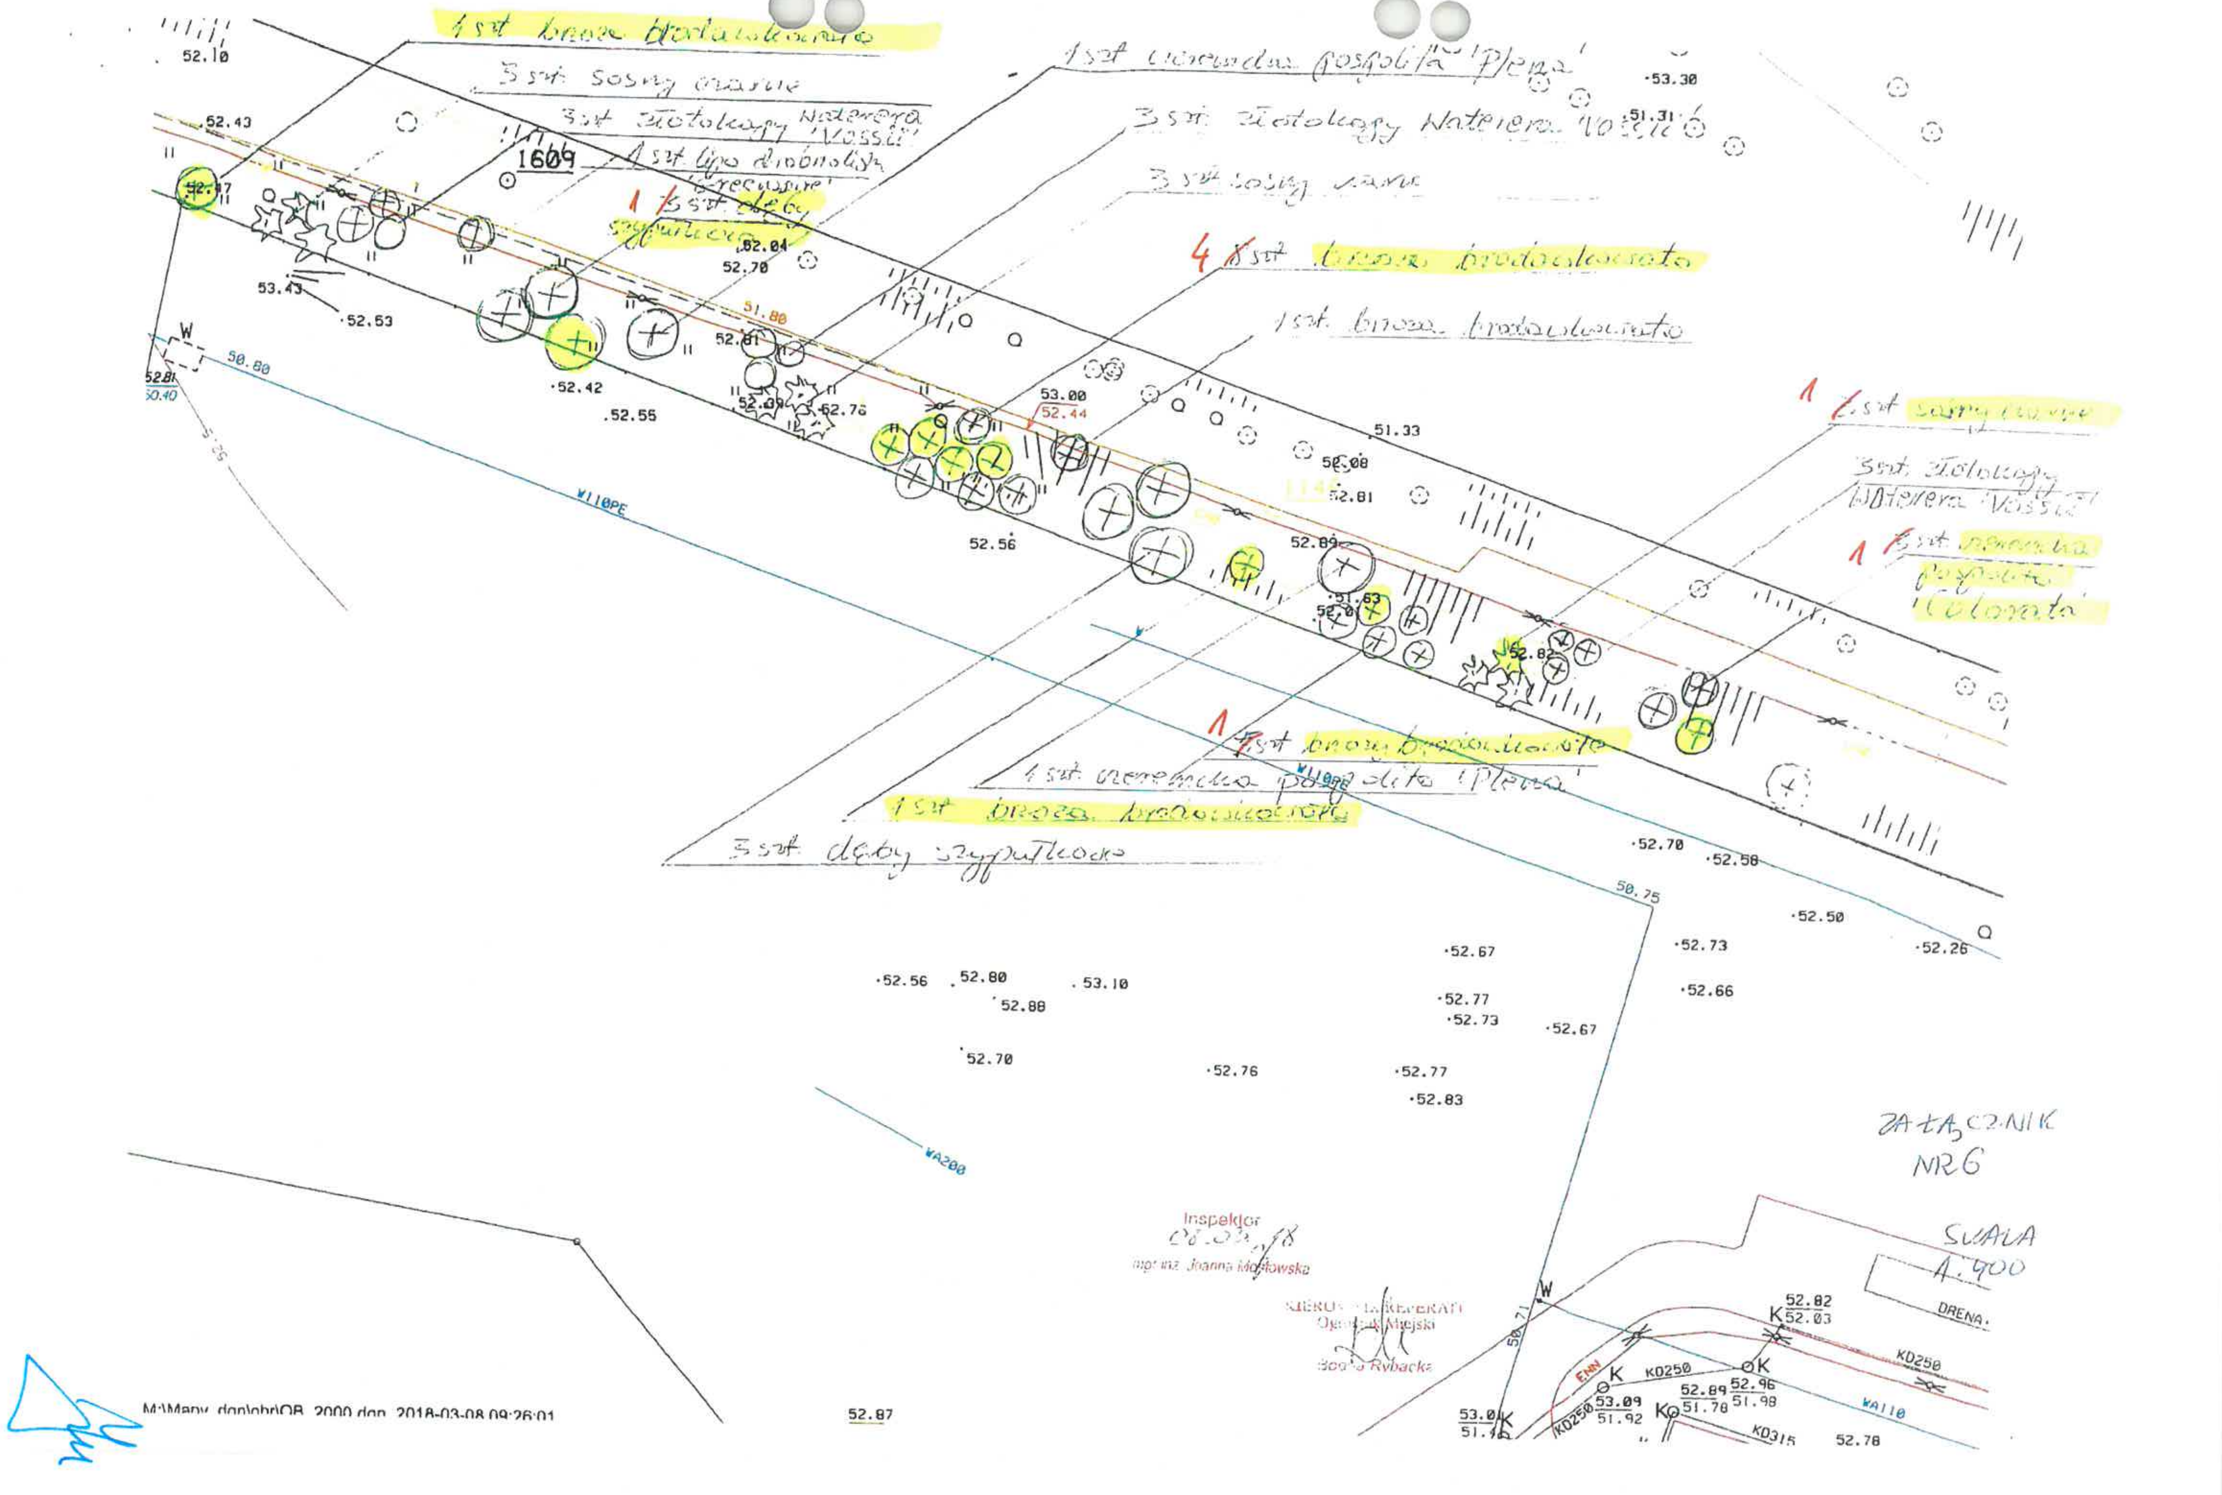

1 szt brzoza brodawkowata
3 szt sosny czarne
3 szt złotokapy Waterera 'Vossii'
1609
1 szt lipa drobnolistna 'Greenspire'
1 / 3 szt dęby szypułkowe
1 szt czeremcha pospolita 'Plena'
3 szt złotokapy Waterera 'Vossii'
3 szt sosny czarne
4 / 8 szt brzoza brodawkowata
1 szt brzoza brodawkowata
1 / 2 szt sosny czarne
3 szt złotokapy Waterera 'Vossii'
1 / 3 szt czeremcha pospolita 'Colorata'
1 / 7 szt brzoza brodawkowata
1 szt czeremcha pospolita 'Plena'
1 szt brzoza brodawkowata
3 szt dęby szypułkowe
W110PE
WA200
WA110
KD250
KD315
DRENA.
ZAŁĄCZNIK NR6
SKALA 1:400
Inspektor
08.03.18
mgr inż. Joanna Mojkowska
KIEROWNIK REFERATU
Ogrodnik Miejski
Beata Rybacka
M:\Mapy_don\obr\OB_2000.dgn 2018-03-08 09:26:01

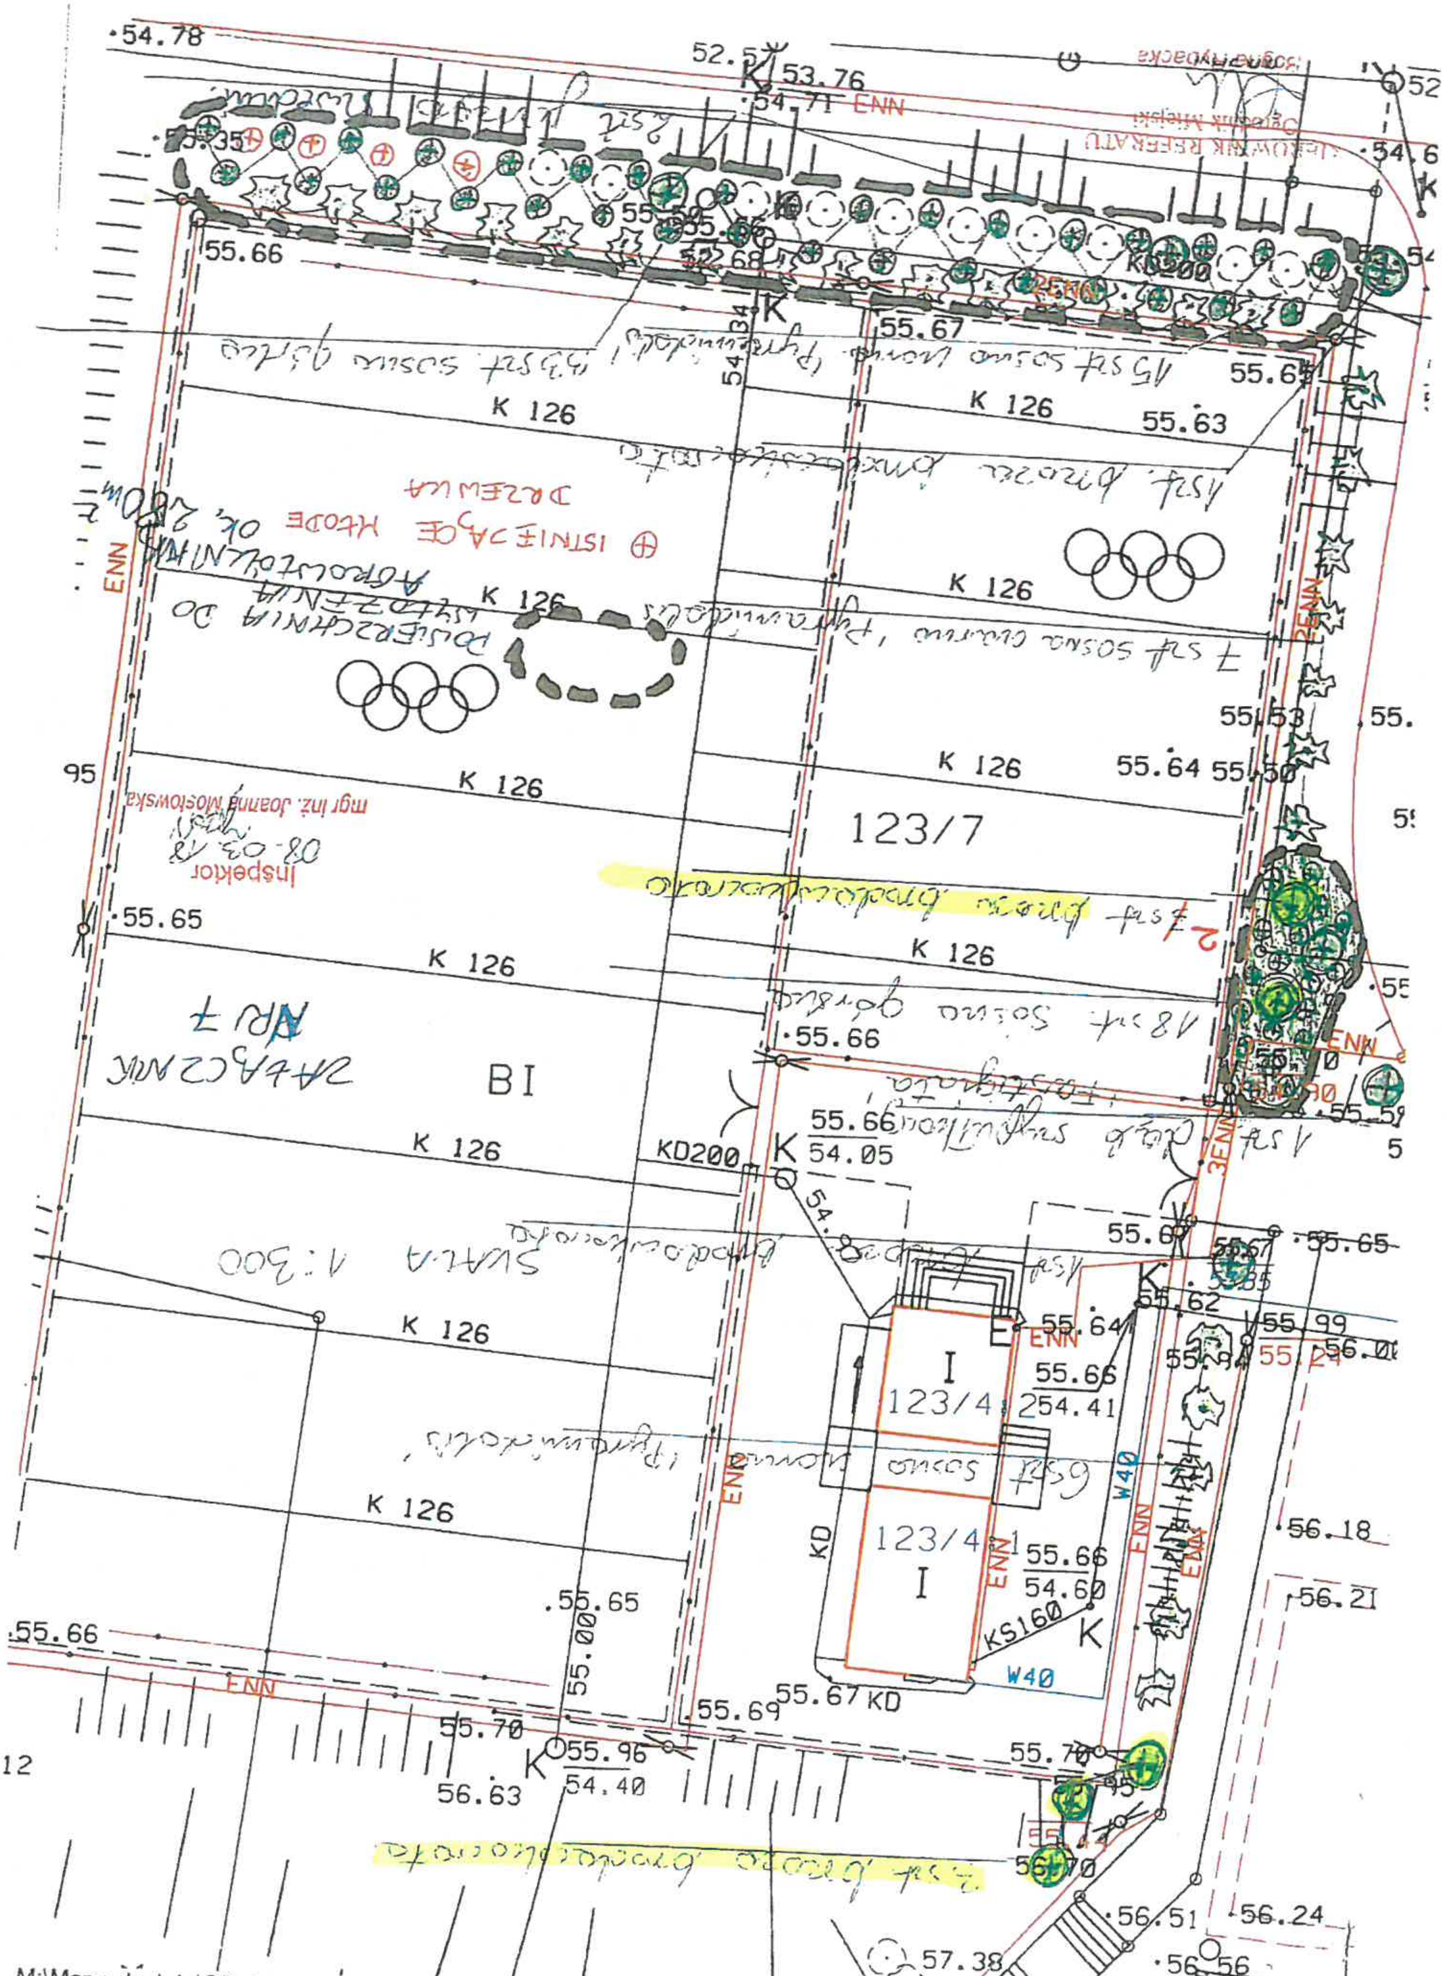

M:\Mapy_dgn\obr\OB_2000.dgn 2018-03-07 15:40:35