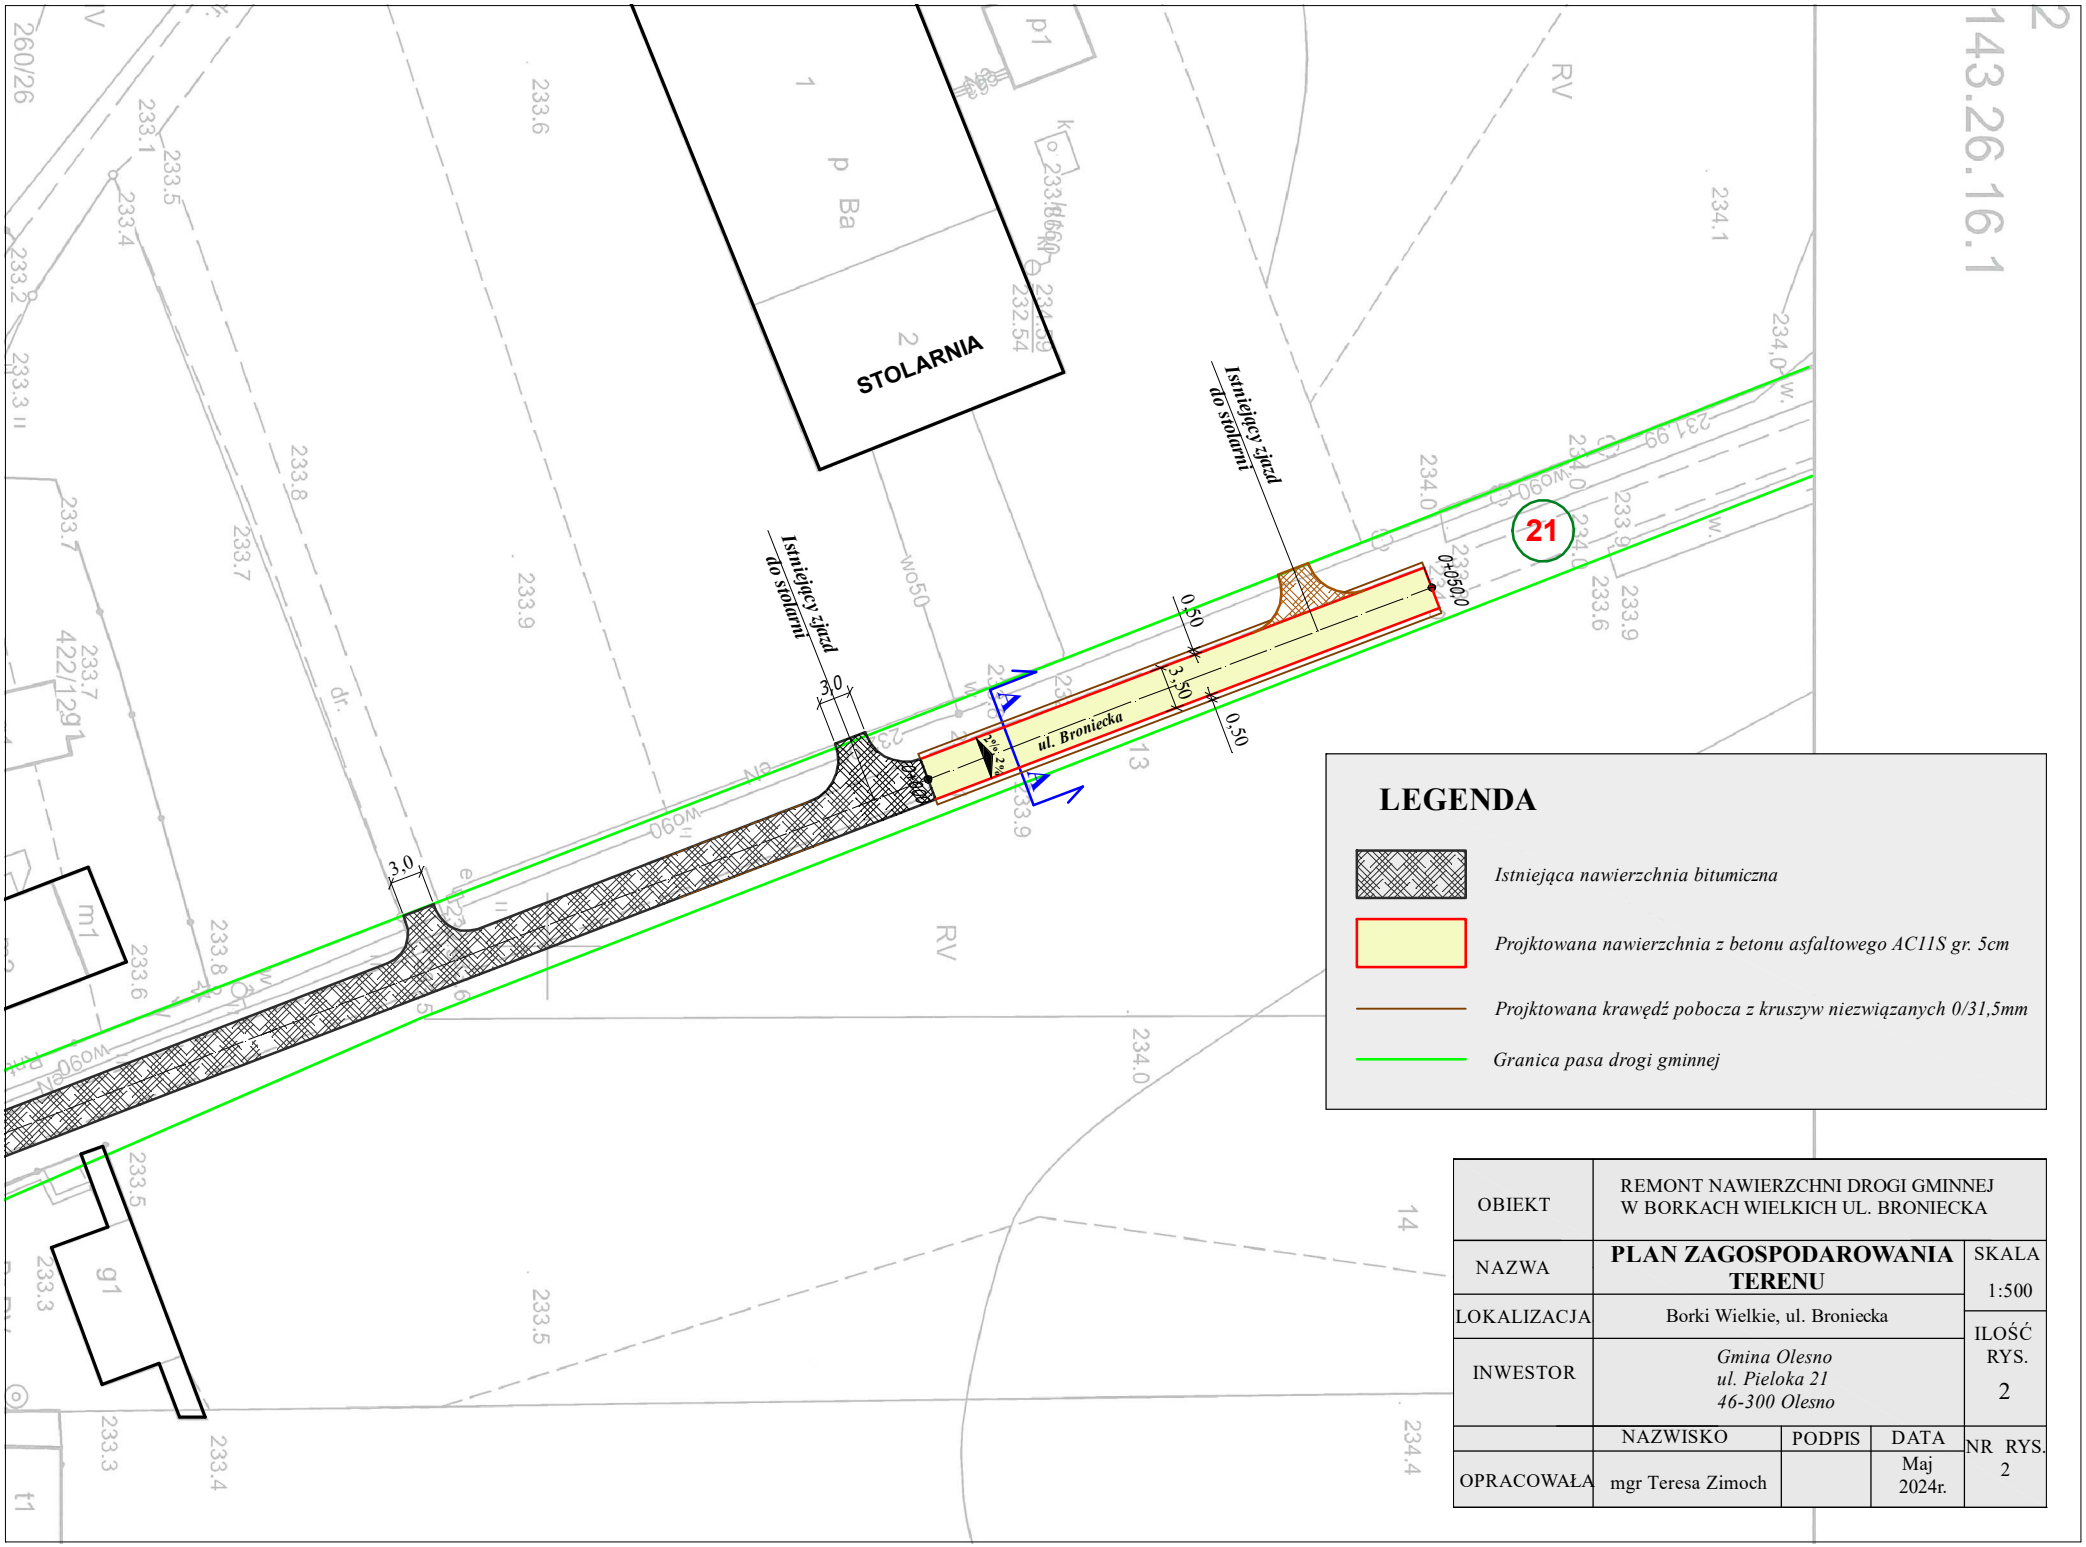

OBIEKT	REMONT NAWIERZCHNI DROGI GMINNEJ W BORKACH WIELKICH UL. BRONIECKA			
NAZWA	**PLAN ZAGOSPODAROWANIA TERENU**			SKALA 1:500
LOKALIZACJA	Borki Wielkie, ul. Broniecka			ILOŚĆ RYS. 2
INWESTOR	*Gmina Olesno* *ul. Pieloka 21* *46-300 Olesno*			
	NAZWISKO	PODPIS	DATA	NR RYS. 2
OPRACOWAŁA	mgr Teresa Zimoch		Maj 2024r.	