


PLAN EWAKUACJI I OCHRONY PPOŻ.

Samorządowa Szkoła Podstawowa nr 1 we Wrześni - ul. Szkolna 1
rozbudowa istniejącego budynku szkoły - rzut 2 piętra

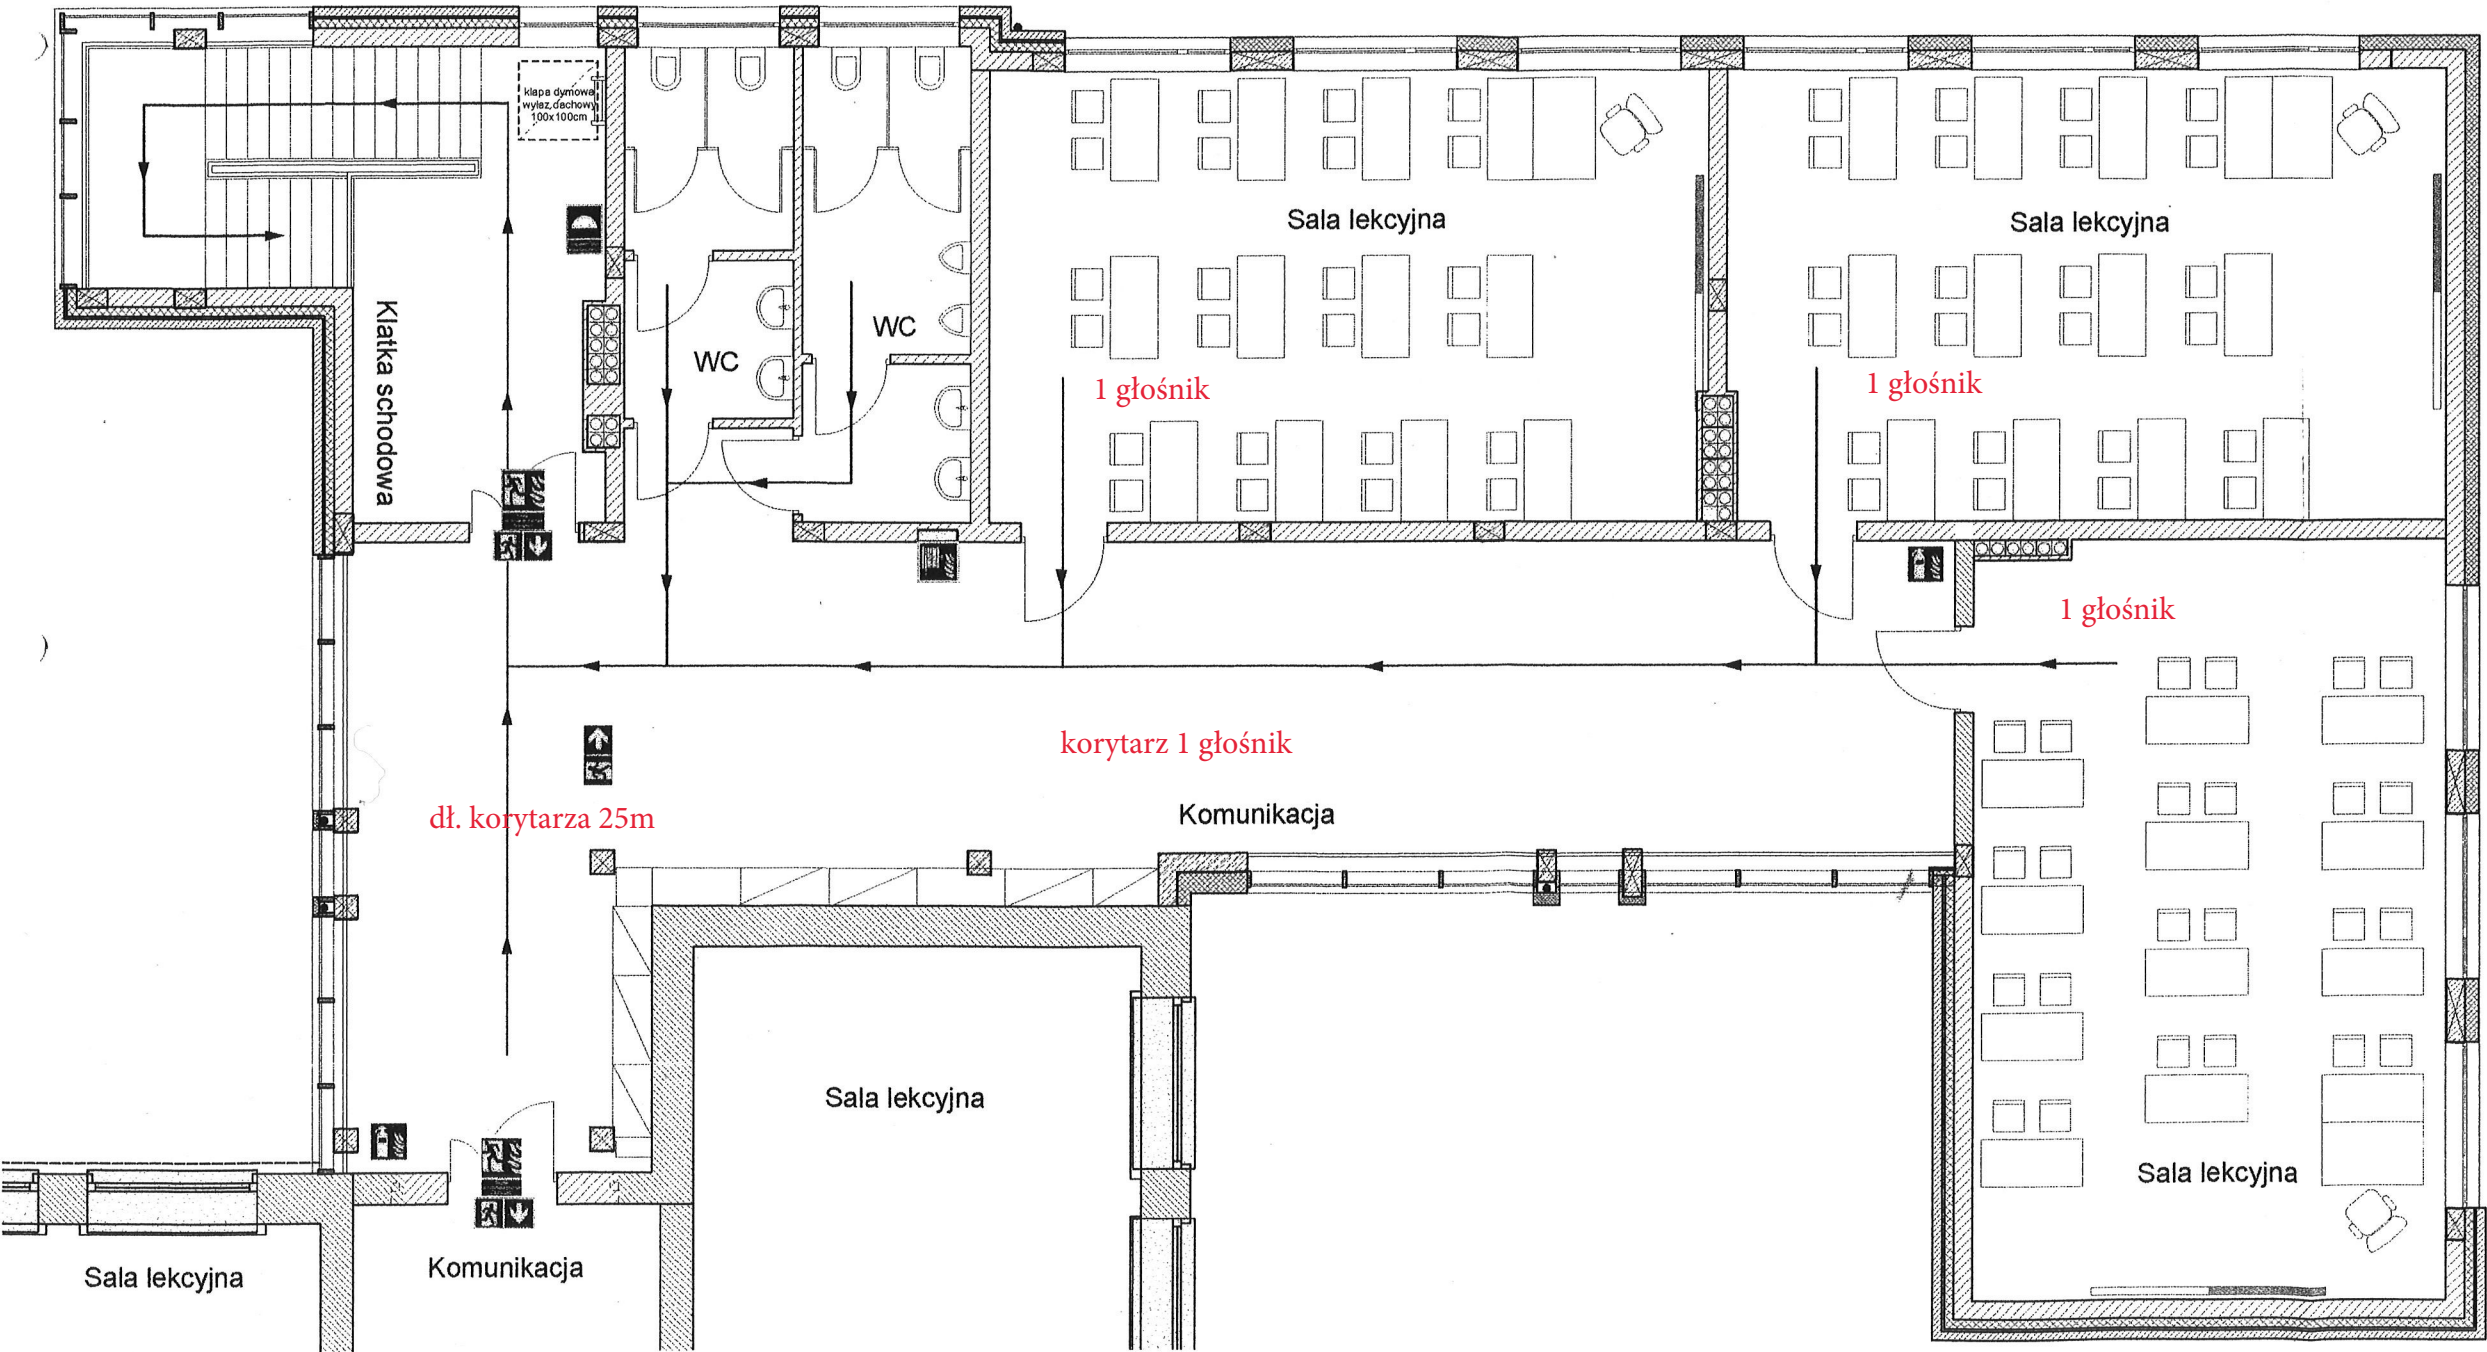


Dane ogólne dobudowanej części	
Powierzchnia działki	11167 m ²
Powierzchnia zabudowy	376,2 m ²
Pow. użytkowa kondygnacji	ok. 320 m ²
Pow. użytkowa razem	957,2 m ²
Wysokość	ok. 12 m (N)
Kubatura	3254 m ³
Klasyfikacja pożarowa	ZL III
Liczba kondygnacji	3
Odległość od obiektów sąsiednich	przylegający (ściana oddzielenia ppoż)
Klasa odporności pożarowej	B
Przewidywana ilość osób	ok. 200

Legenda	
	Gaśnica
	Hydrant wewnętrzny
	Uruchamianie klap dymowych
	Drzwi przeciwpożarowe (zamykać)
	Wyjście ewakuacyjne
	Kierunek ewakuacji

PLAN EWAKUACJI I OCHRONY PPOŻ.

Samorządowa Szkoła Podstawowa nr 1 we Wrześni - ul. Szkolna 1
rozbudowa istniejącego budynku szkoły - rzut piętra

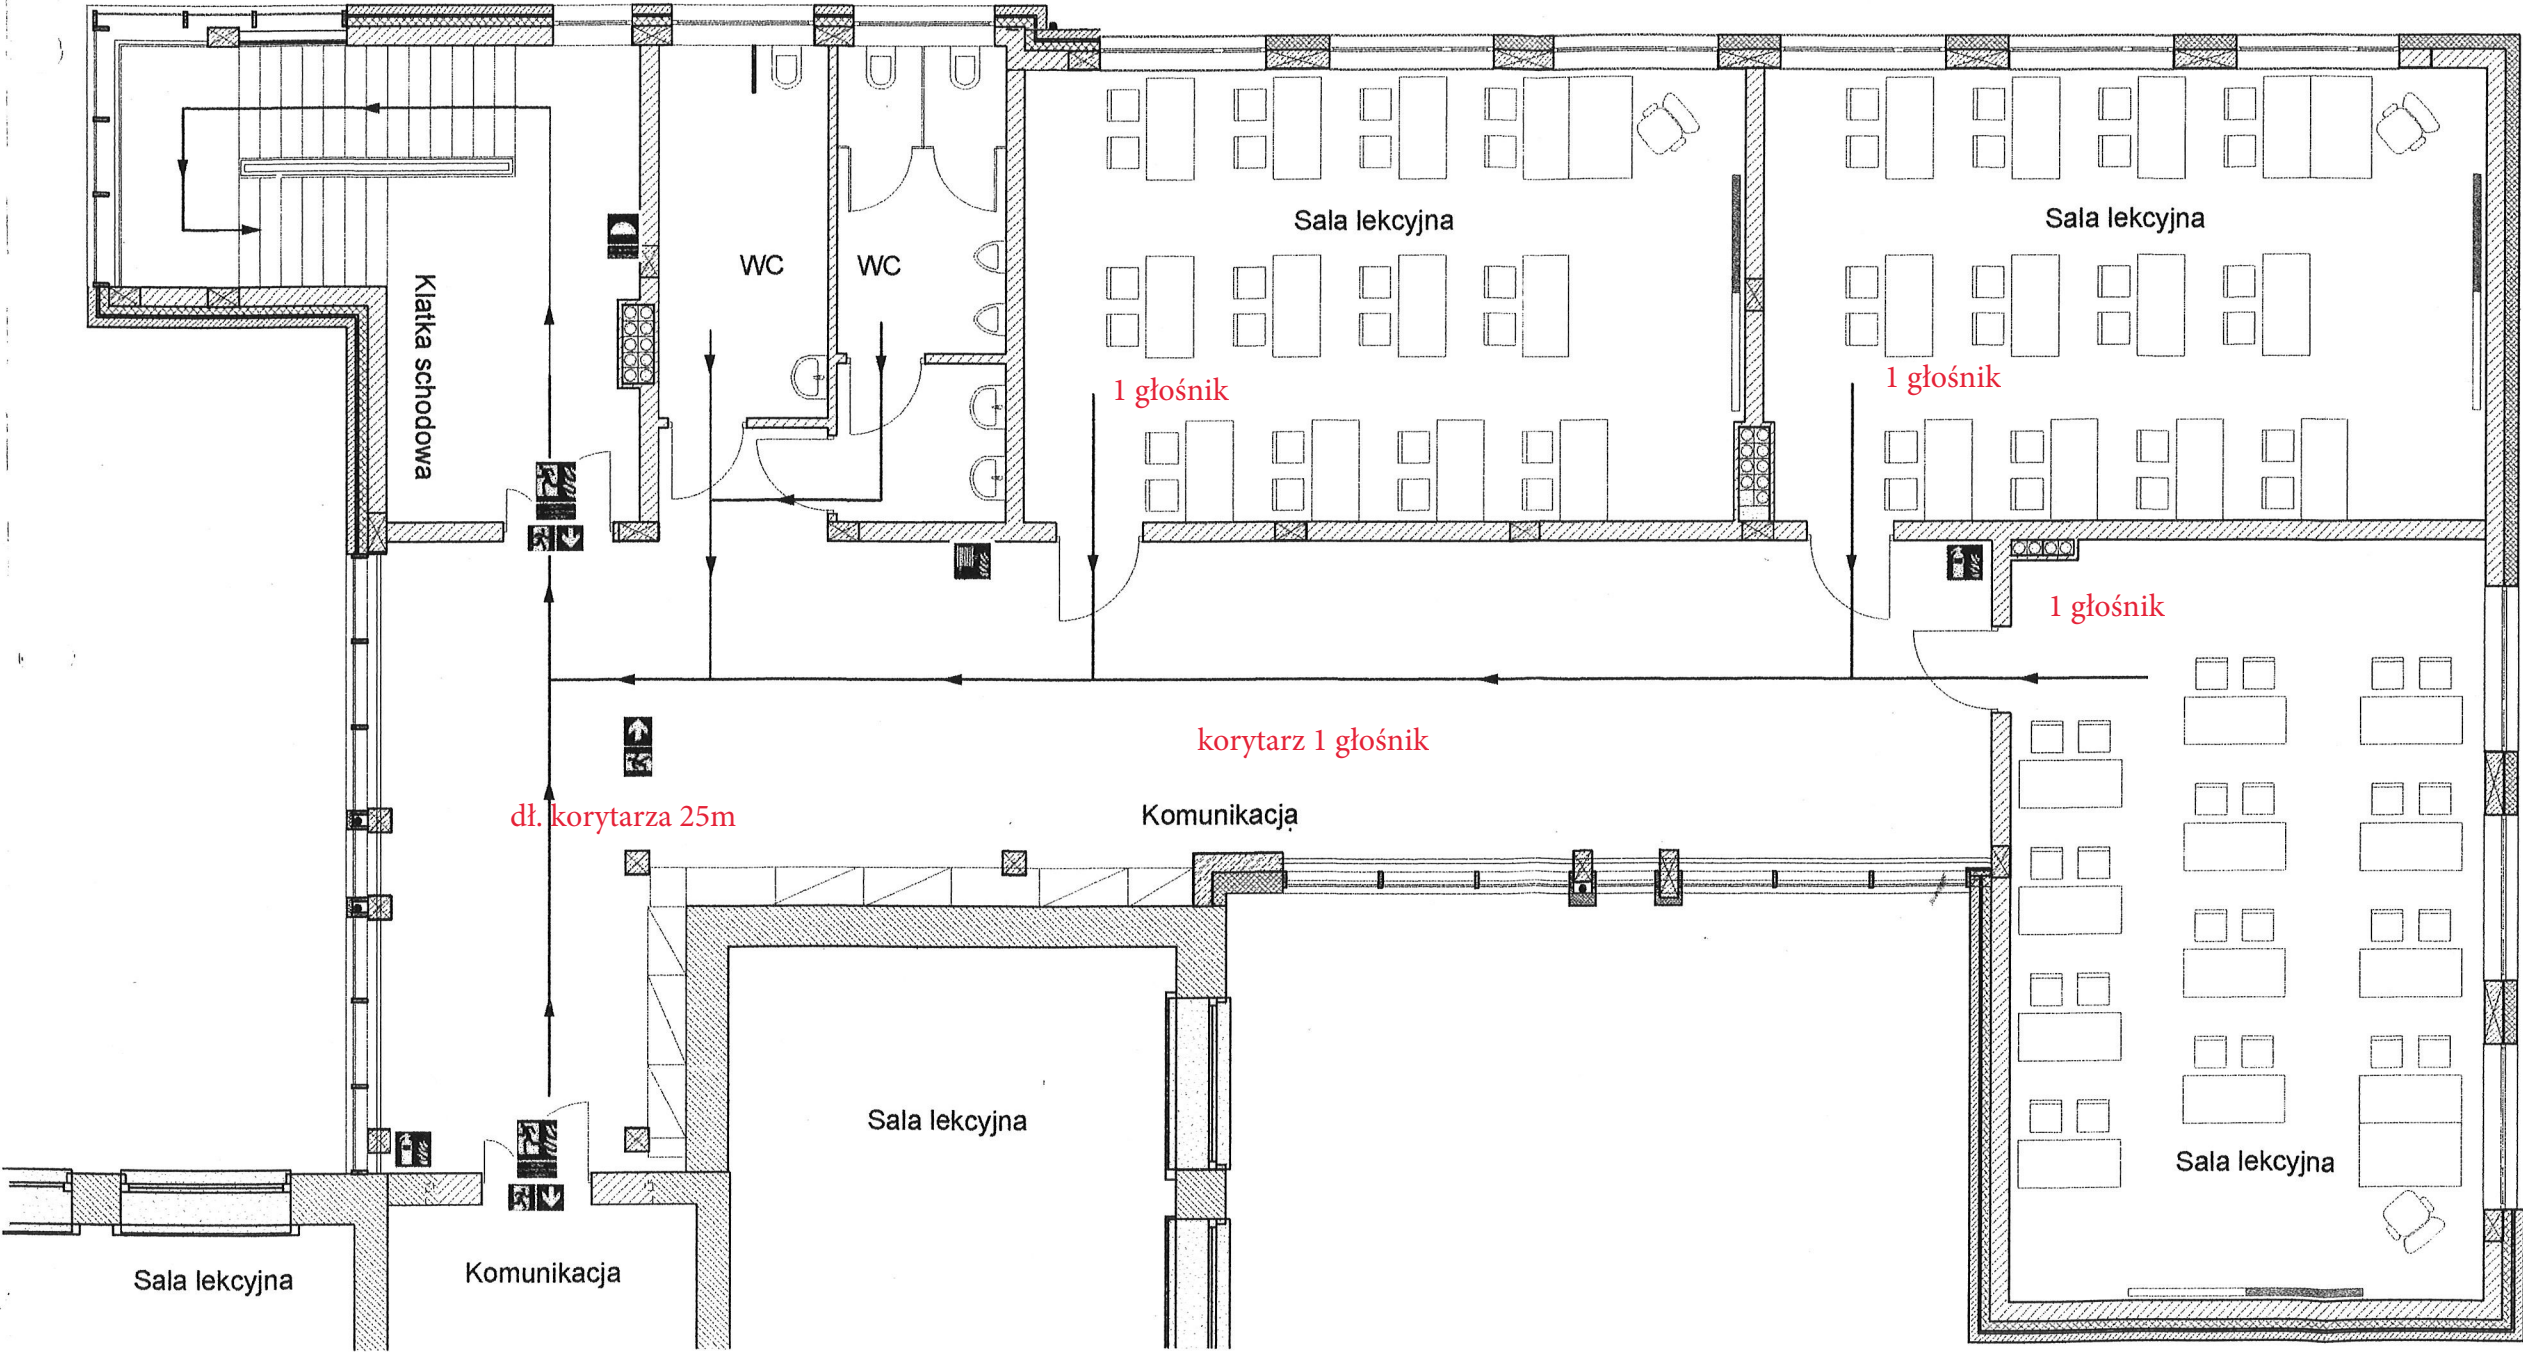


Dane ogólne dobudowanej części	
Powierzchnia działki	11167 m ²
Powierzchnia zabudowy	376,2 m ²
Pow. użytkowa kondygnacji	ok. 320 m ²
Pow. użytkowa razem	957,2 m ²
Wysokość	ok. 12 m (N)
Kubatura	3254 m ³
Klasyfikacja pożarowa	ZL III
Liczba kondygnacji	3
Odległość od obiektów sąsiednich	przylegający (ściana oddzielenia ppoż)
Klasa odporności pożarowej	B
Przewidywana ilość osób	ok. 200

Legenda	
	Gaśnica
	Hydrant wewnętrzny
	Uruchamianie klap dymowych
	Drzwi przeciwpożarowe (zamykać)
	Wyjście ewakuacyjne
	Kierunek ewakuacji

PLAN EWAKUACJI I OCHRONY PPOŻ.

Samorządowa Szkoła Podstawowa nr 1 we Wrzeźni - ul. Szkolna 1
rozbudowa istniejącego budynku szkoły - rzut parteru

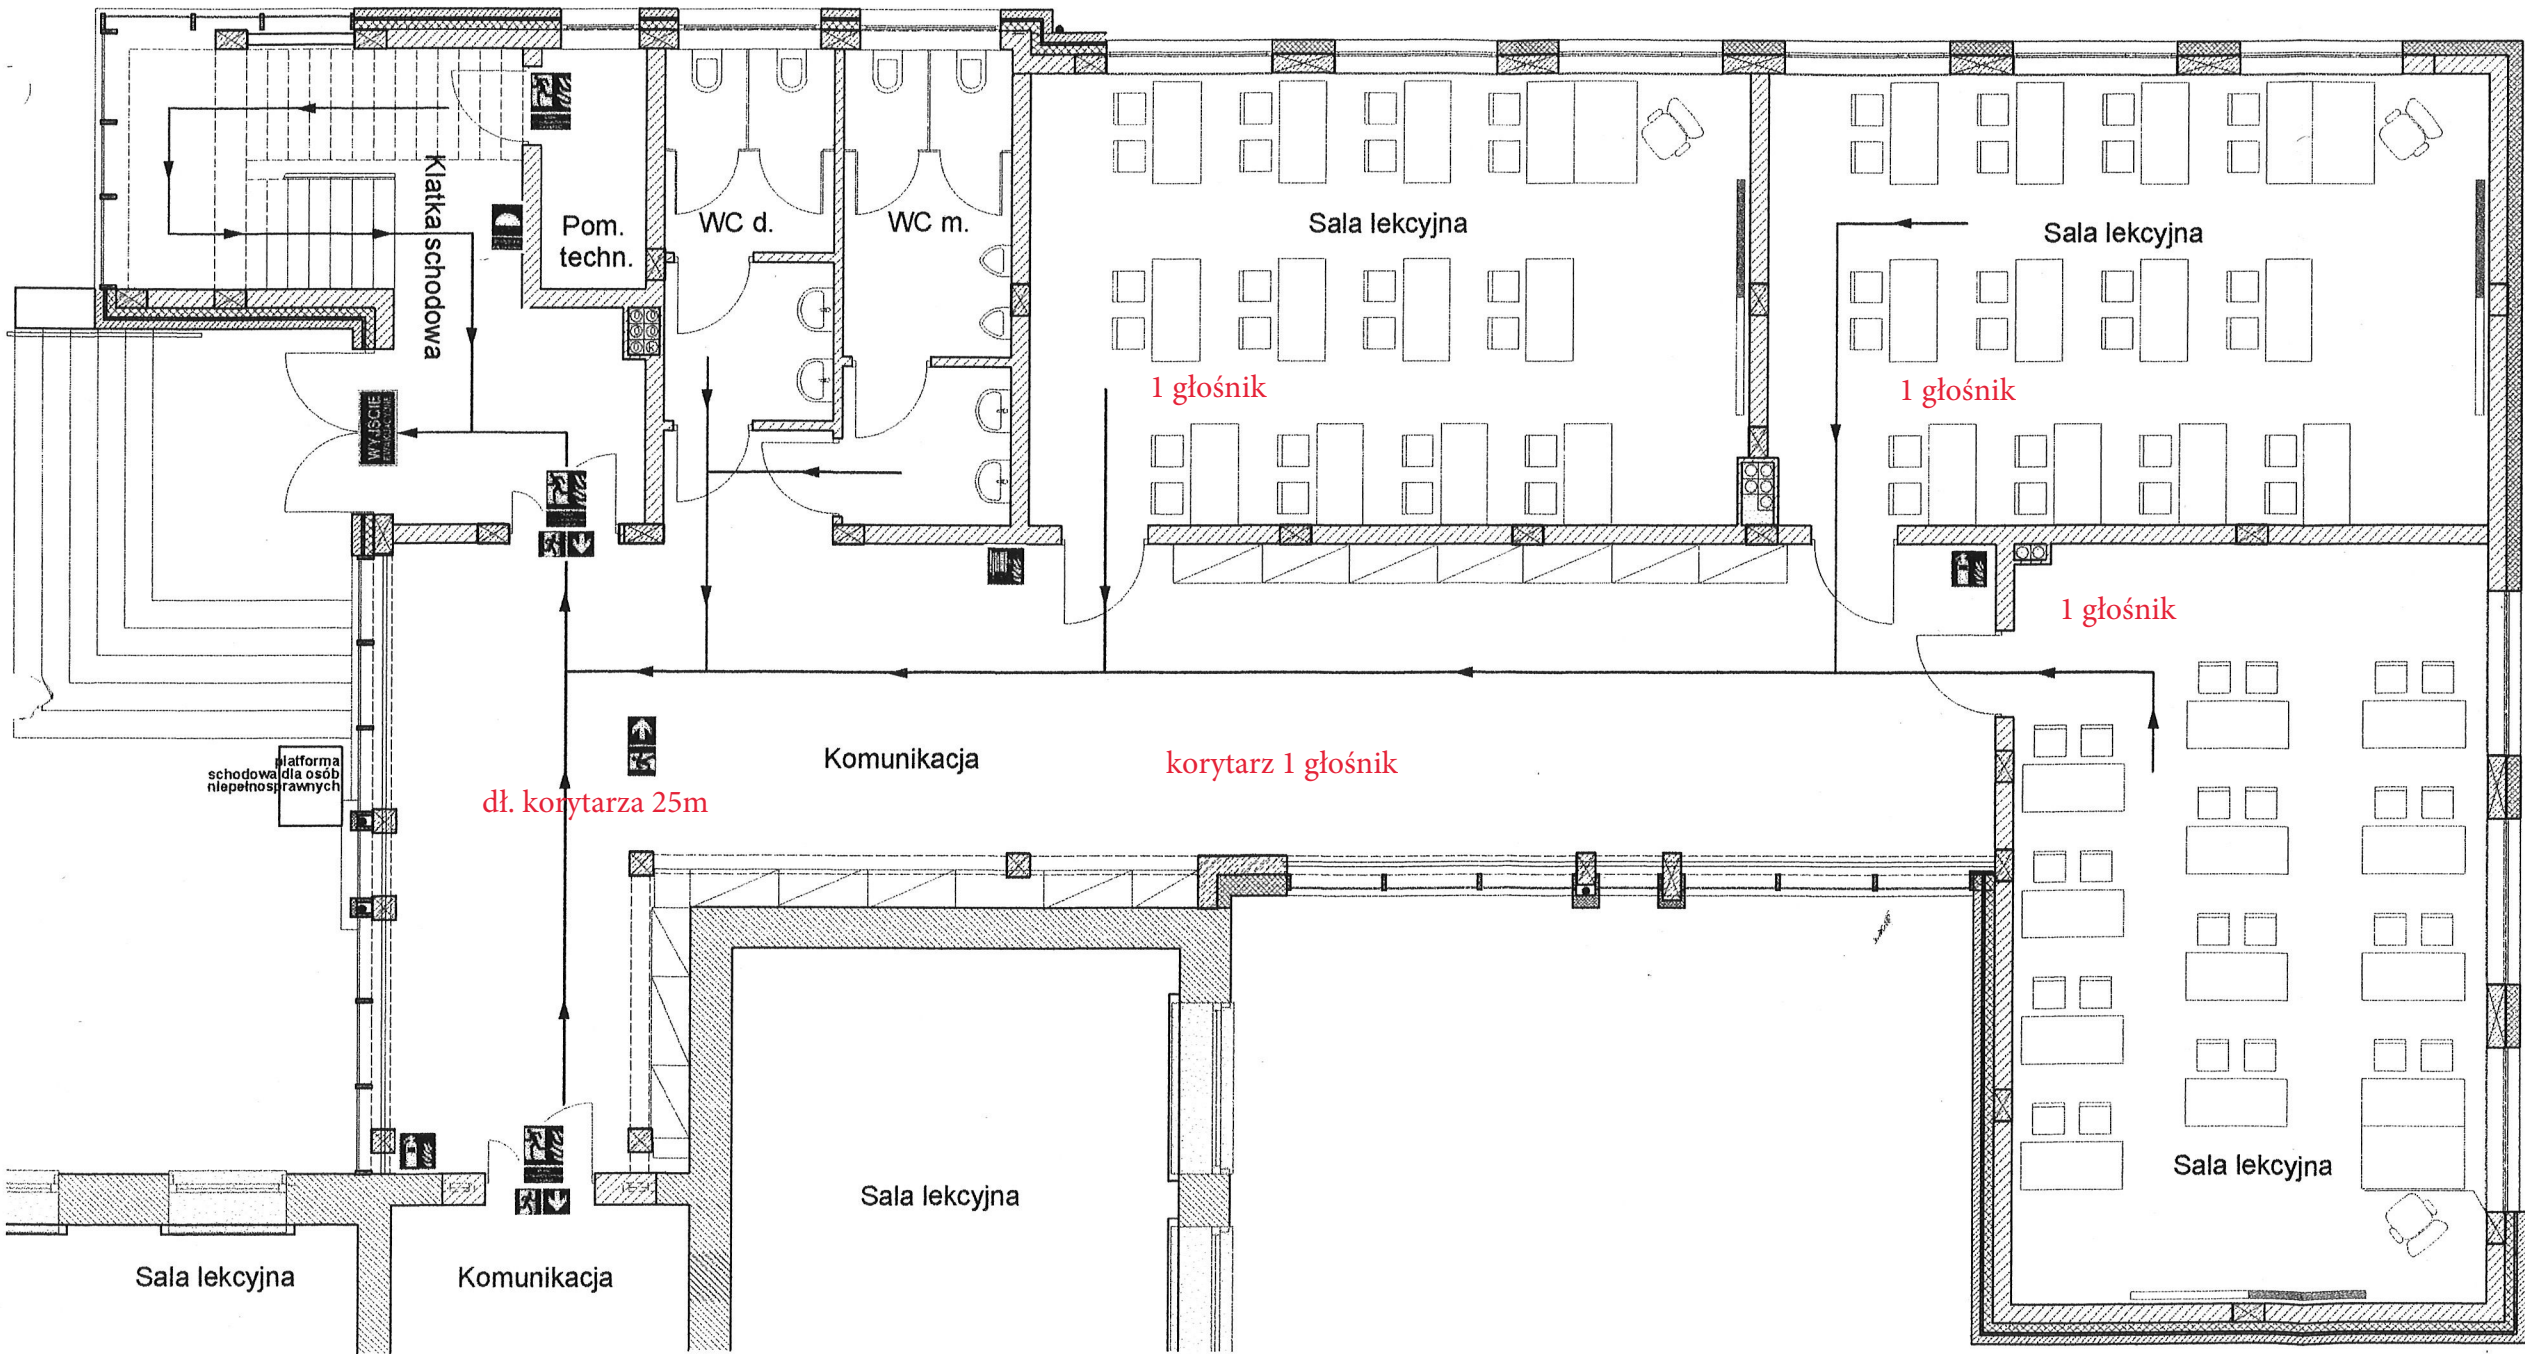

Dane ogólne dobudowanej części	
Powierzchnia działki	11167 m ²
Powierzchnia zabudowy	376,2 m ²
Pow. użytkowa kondygnacji	ok. 320 m ²
Pow. użytkowa razem	957,2 m ²
Wysokość	ok. 12 m (N)
Kubatura	3254 m ³
Klasyfikacja pożarowa	ZL III
Liczba kondygnacji	3
Odległość od obiektów sąsiednich	przylegający (ściana oddzielenia ppoż)
Klasa odporności pożarowej	B
Przewidywana ilość osób	ok. 200

Legenda	
	Gaśnica
	Hydrant wewnętrzny
	Uruchamianie kłap dymowych
	Drzwi przeciwpożarowe (zamykać)
	Wyjście ewakuacyjne
	Kierunek ewakuacji