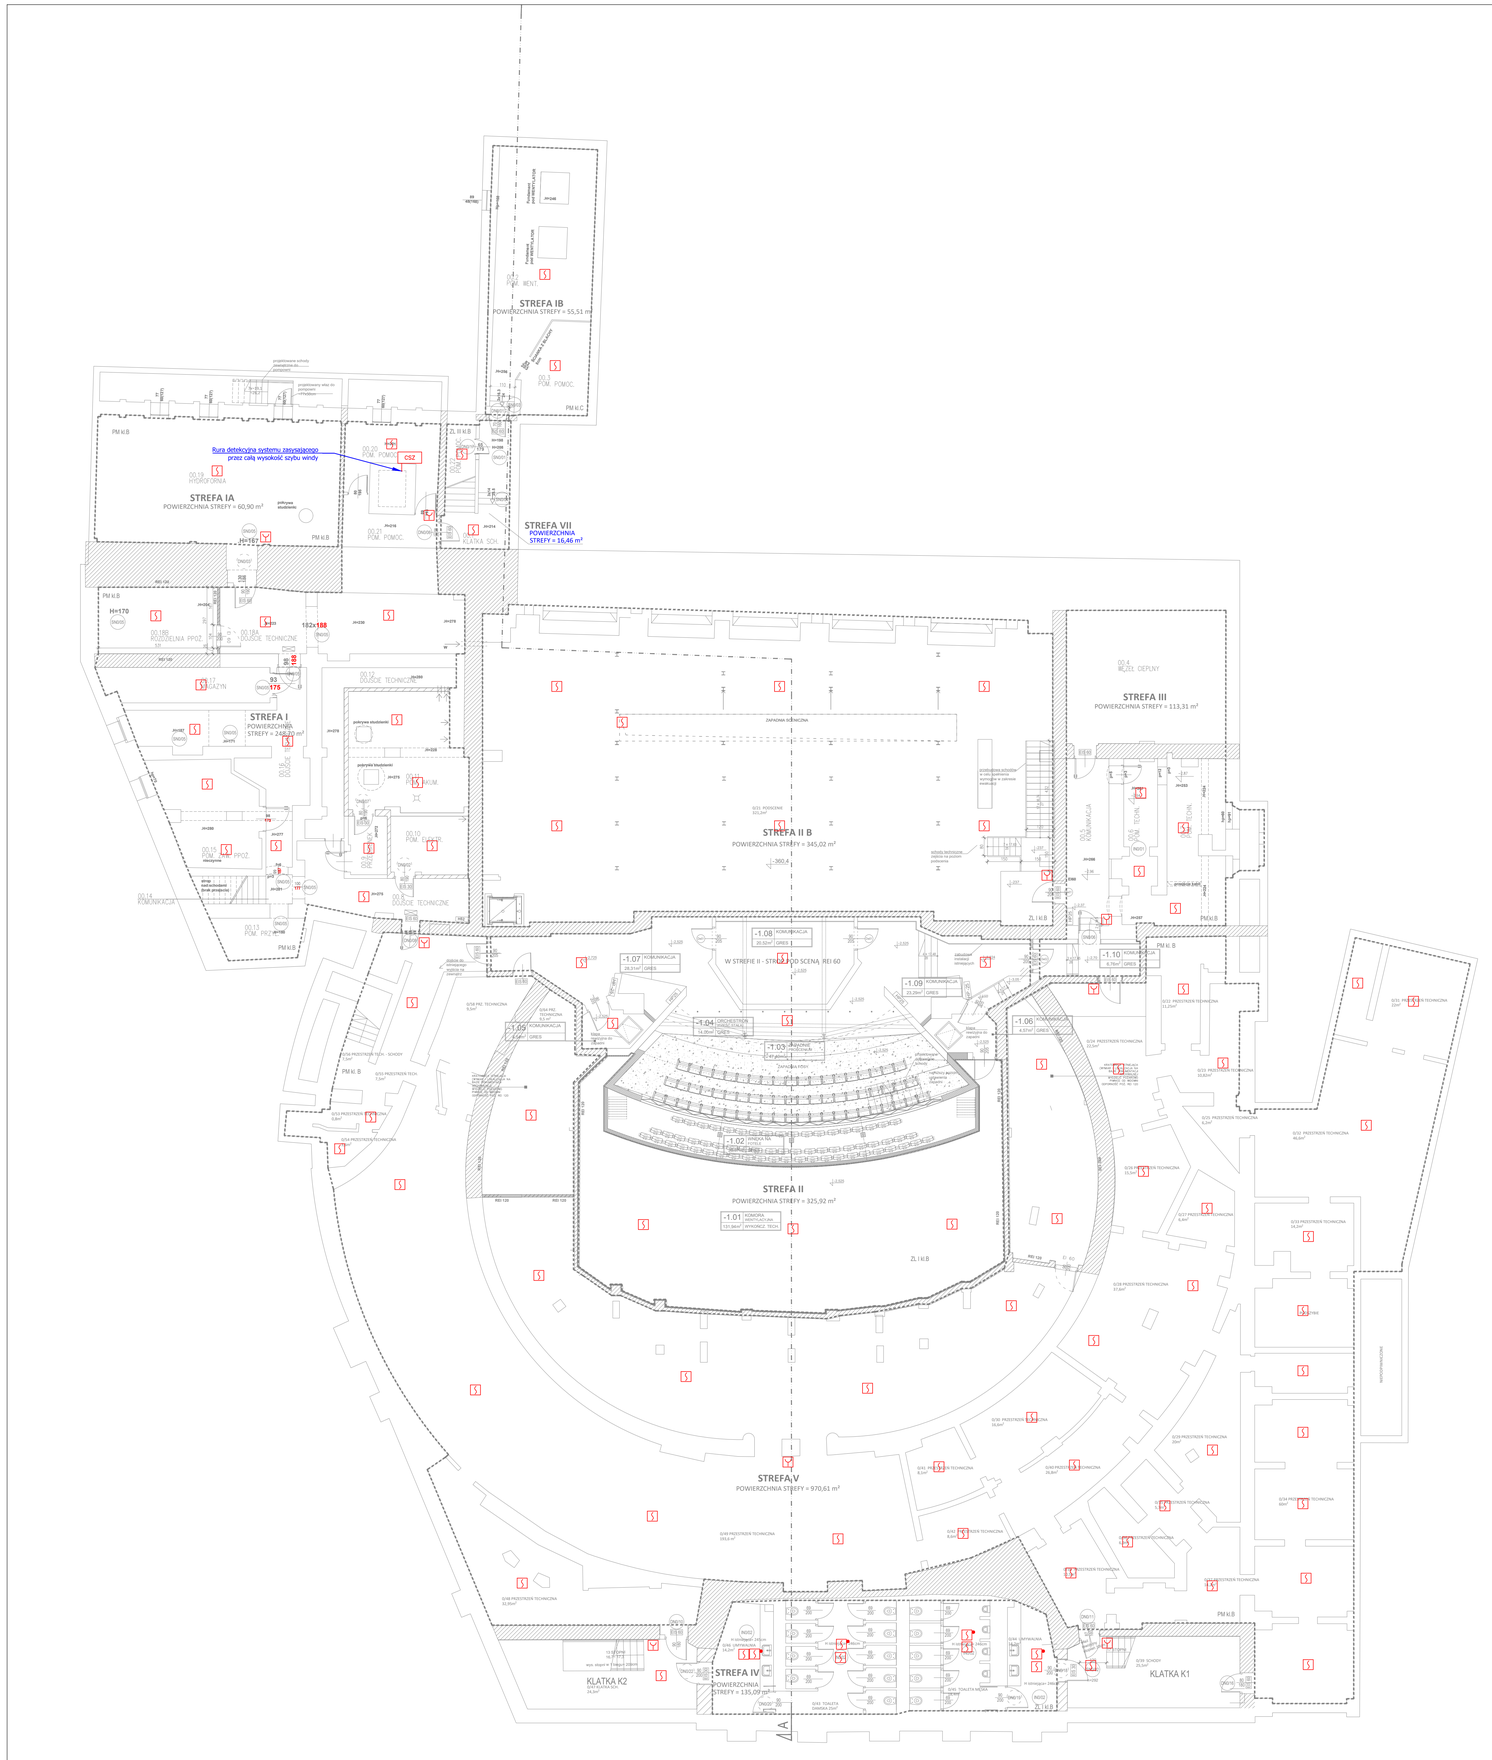

L.P.	NAZWA POM.	POW. [m2]
-1.01	KOMORA WENTYLACYJNA	131,94
-1.02	WNĘKA NA KOTŁY	26,87
-1.03	ZAPADNIE PROSCENIUM	47,40
-1.04	ORCHESTRON (CZĘŚĆ STAŁA)	14,00
-1.05	KOMUNIKACJA	4,54
-1.06	KOMUNIKACJA	4,57
-1.07	KOMUNIKACJA	28,31
-1.08	KOMUNIKACJA	20,52
-1.09	KOMUNIKACJA	23,29
0/01	POSOSZENIE	321,20
0/02	PRZESTRZEŃ TECHNICZNA-PROWADZENIA INSTALACJI	11,25
0/03	PRZESTRZEŃ TECHNICZNA-PROWADZENIA INSTALACJI	10,82
0/04	PRZESTRZEŃ TECHNICZNA-PROWADZENIA INSTALACJI	22,50
0/05	PRZESTRZEŃ TECHNICZNA-PROWADZENIA INSTALACJI	6,20
0/06	PRZESTRZEŃ TECHNICZNA-PROWADZENIA INSTALACJI	15,50
0/07	PRZESTRZEŃ TECHNICZNA-PROWADZENIA INSTALACJI	6,40
0/08	PRZESTRZEŃ TECHNICZNA-PROWADZENIA INSTALACJI	37,60
0/09	PRZESTRZEŃ TECHNICZNA-PROWADZENIA INSTALACJI	20,00
0/00	PRZESTRZEŃ TECHNICZNA-PROWADZENIA INSTALACJI	16,00
0/31	PRZESTRZEŃ TECHNICZNA-PROWADZENIA INSTALACJI	22,00
0/32	PRZESTRZEŃ TECHNICZNA-PROWADZENIA INSTALACJI	46,60
0/33	PRZESTRZEŃ TECHNICZNA-PROWADZENIA INSTALACJI	14,20
0/34	PRZESTRZEŃ TECHNICZNA-PROWADZENIA INSTALACJI	60,00
0/35	PRZESTRZEŃ TECHNICZNA-PROWADZENIA INSTALACJI	5,70
0/36	PRZESTRZEŃ TECHNICZNA-PROWADZENIA INSTALACJI	6,90
0/37	PRZESTRZEŃ TECHNICZNA-PROWADZENIA INSTALACJI	14,20
0/38	PRZESTRZEŃ TECHNICZNA-PROWADZENIA INSTALACJI	10,50
0/39	SCHODY - KLATKA K1	25,50
0/40	PRZESTRZEŃ TECHNICZNA-PROWADZENIA INSTALACJI	26,80
0/41	PRZESTRZEŃ TECHNICZNA-PROWADZENIA INSTALACJI	8,10
0/42	PRZESTRZEŃ TECHNICZNA-PROWADZENIA INSTALACJI	8,60
0/43	TOALETA DAMSKA	25,00
0/44	UMYWALNIA	14,20
0/45	TOALETA MĘSKA	18,40
0/46	UMYWALNIA	14,20
0/47	KLATKA SCHODOWA K2	24,30
0/48	PRZESTRZEŃ TECHNICZNA-PROWADZENIA INSTALACJI	32,95
0/49	PRZESTRZEŃ TECHNICZNA-PROWADZENIA INSTALACJI	193,60
0/50	~~PRZESTRZEŃ TECHNICZNA-PROWADZENIA INSTALACJI~~	0,00
0/51	~~PRZESTRZEŃ TECHNICZNA-PROWADZENIA INSTALACJI~~	0,00
0/52	~~PRZESTRZEŃ TECHNICZNA-PROWADZENIA INSTALACJI~~	0,00
0/53	PRZESTRZEŃ TECHNICZNA-PROWADZENIA INSTALACJI	0,80
0/54	PRZESTRZEŃ TECHNICZNA-PROWADZENIA INSTALACJI	3,60
0/55	PRZESTRZEŃ TECHNICZNA-PROWADZENIA INSTALACJI	16,78
0/56	PRZESTRZEŃ TECHNICZNA-PROWADZENIA INSTALACJI	7,50
0/58	PRZESTRZEŃ TECHNICZNA-PROWADZENIA INSTALACJI	9,50
0/64	SZACHT INSTALACYJNY	29,70
0/65	PRZESTRZEŃ TECHNICZNA-PROWADZENIA INSTALACJI	131,80
0/66	SZACHT INSTALACYJNY	38,00
0/67	~~PRZESTRZEŃ TECHNICZNA-PROWADZENIA INSTALACJI~~	0,00
0/68	~~PRZESTRZEŃ TECHNICZNA-PROWADZENIA INSTALACJI~~	0,00
0/69	~~PRZESTRZEŃ TECHNICZNA-PROWADZENIA INSTALACJI~~	0,00
00.1	KLATKA SCHODOWA	13,00
00.2	POM. WENTYLATORÓW	43,10
00.3	POM. POMOCNICZE	11,42
00.4	WĘZEŁ CO	42,32
00.5	KOMUNIKACJA	14,17
00.6	POM. TECHNICZNE	5,53
00.7	POM. TECHNICZNE	17,55
00.8	DOJŚCIE TECHNICZNE	15,49
00.9	PRZEDSIONEK	4,41
00.10	POM. ELEKTR.	8,89
00.11	POM. AKUMULATORÓW	25,68
00.12	DOJŚCIE TECHNICZNE	13,52
00.13	POM. PRZYŁĄCZA WOD.	6,82
00.14	KOMUNIKACJA	2,38
00.15	POM. ZAWORÓW PPOŻ	18,88
00.16	DOJŚCIE TECHNICZNE	14,63
00.17	MAGAZYN	11,63
00.18A	DOJŚCIE TECHNICZNE	29,71
00.18B	ROZDZIELNIA PPOŻ	15,77
00.19	HYDROFORONIA	60,26
00.20	POM. POMOCNICZE	10,95
00.21	POM. POMOCNICZE	7,42
00.22	POM. POMOCNICZE	2,26
00.23	POM. TECHNICZNE	6,30
	SUMA POWIERZCHNI PRANCY	1980,01

	Czujka optyczna dymu
	Czujka optyczna dymu ze wskaźnikiem
	Czujka ciepła
	Przycisk ROP
MU/SW	Moduł wejścia - wyjścia
CSP	Centrala sygnalizacji pożaru
CSO	Centrala systemu oddymiania
CSZ	Centrala systemu zasysającego
CSB	Centrala ssterowania bramą pożarową
Zas.SAP	Zasilacz pożarowy 24V 5A
	Przewód YnTKSYekw 1x2x0,8
	Przewód HTKSH PH90 1x2x1
	Przewód HTKSH PH90 2x2x0,8
	Przewód HTKSH PH90 4x2x0,8
	Sterowanie z systemu SSP
	Klapa pożarowa (sterowanie i monitoring)
	Przycisk oddymiania

UWAGI:
1. Przed przystąpieniem do realizacji, sprawdzić wszystkie elementy i zdobyć wymiary na budowie.
2. Projekt rozpatrywać łącznie z projektami pozostałych branż.
3. Rysunki należy rozpatrywać łącznie z opisem technicznym i zestawieniem materiałów.
4. Zmiany w projekcie podlegają akceptacji projektanta.

Przebudowa widowni sceny głównej i rozbudowa Teatru Polskiego we Wrocławiu wraz z dostosowaniem całego obiektu do aktualnych wymagań przeciwpożarowych

ul. G. Zapolskiej 3, 50-032 WROCŁAW

Inwestor
Teatr Polski we Wrocławiu
ul. G. Zapolskiej 3
50-032 Wrocław

Stadium
PROJEKT WYKONAWCZY

Rysunek
Rzut piwnicy - System Sygnalizacji Pożarowej

Skala
1:100

Nr rys.
T.10

Data
LIPIEC 2023

WYKONAŁ PROJEKTANT	**mgr inż. Krystyna Stanclik**	Nr uprawnień 172/DOŚ/09	Podpis
	UPRAWNIENIA BUDOWLANE DO PROJEKTOWANIA BEZ OGRANICZEŃ W SPECJALNOŚCI INSTALACYJNEJ W ZAKRESIE SIECI, INSTALACJI I URZĄDZEŃ ELEKTRYCZNYCH I ELEKTROENERGETYCZNYCH		
SPRAWDZIŁ PROJEKTANT	**mgr inż. Maria Pawlik**	Nr uprawnień 253/BS/WWPP	Podpis
	UPRAWNIENIA BUDOWLANE DO PROJEKTOWANIA BEZ OGRANICZEŃ W SPECJALNOŚCI INSTALACYJNEJ W ZAKRESIE INSTALACJI ELEKTRYCZNYCH		

„Sound & Space" sp. z o.o.
60-682 POZNAŃ
Ul. W. BIEGAŃSKIEGO 61A
Tel. /Fax.: (061) 825-65-27
sound@space.pl