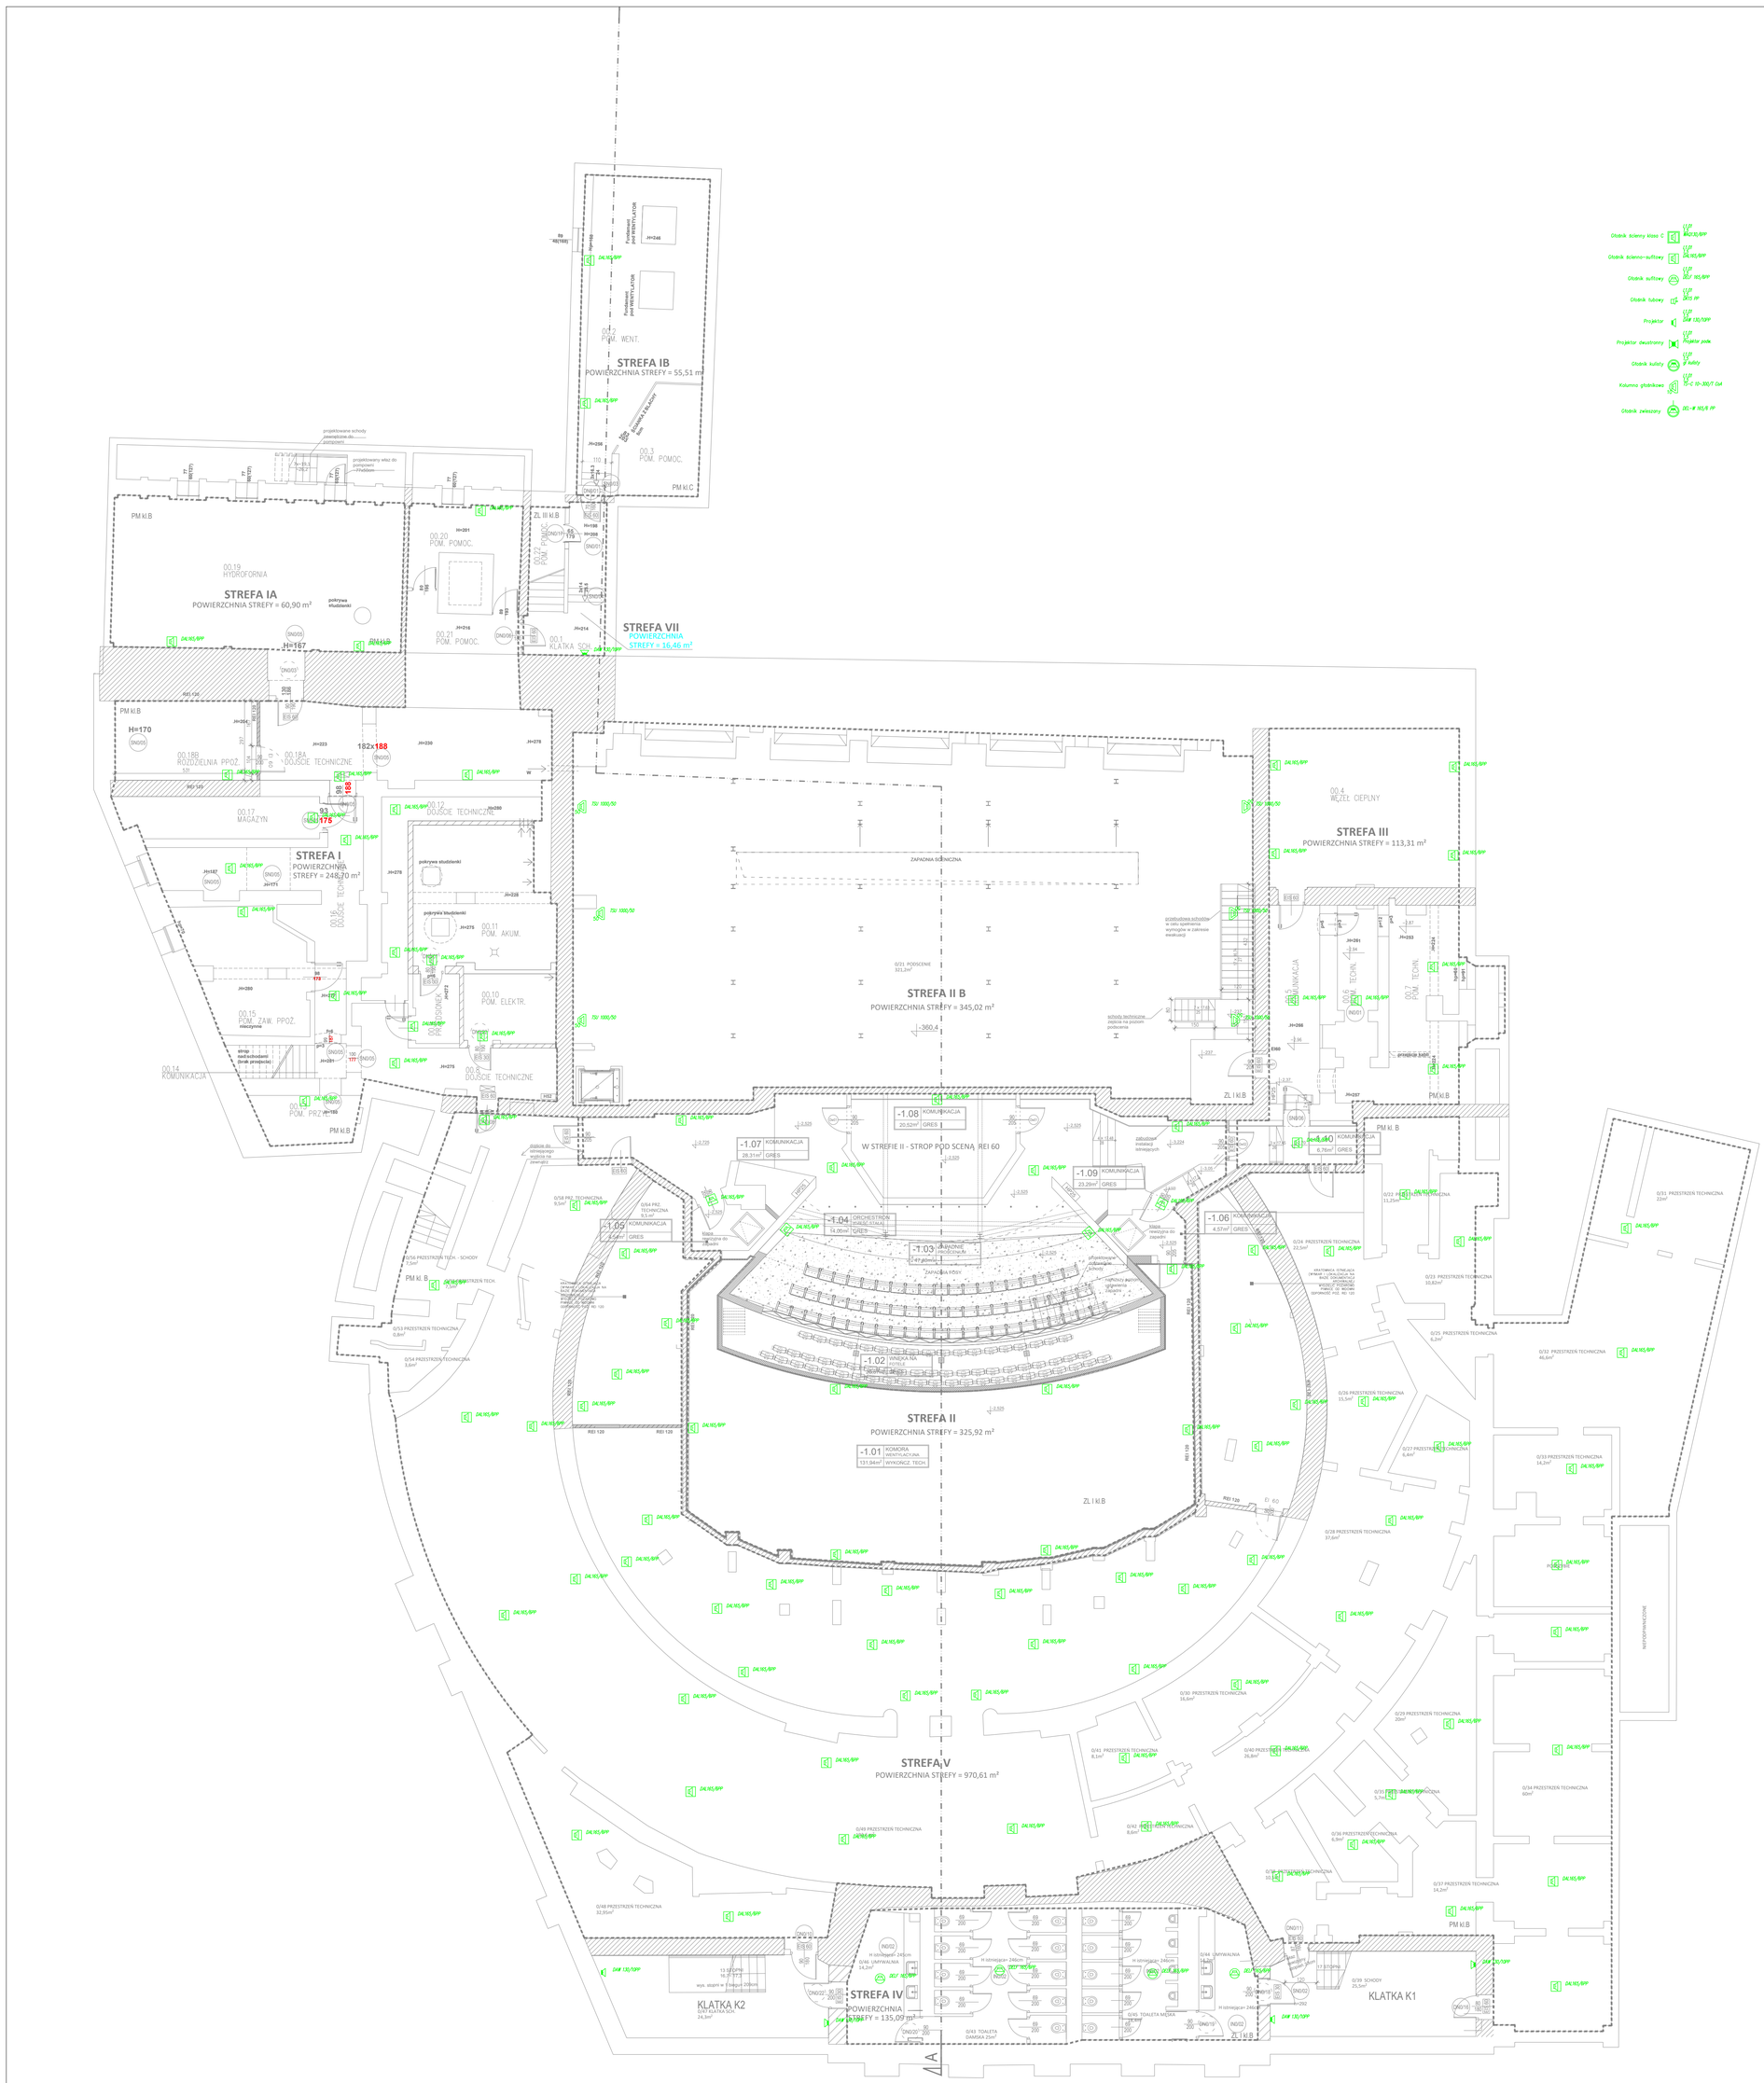

Głośnik ścienny klasa C — VLP WLC30/8PP
Głośnik ścienno-sufitowy — VLP DAL165/6PP
Głośnik sufitowy — VLP DCL7 165/6PP
Głośnik tubowy — VLP DLS PP
Projektor — VLP DAW 130/50PP
Projektor dwustronny — VLP Projektor pole
Głośnik kulisty — VLP W kuliy
Kolumna głośnikowa — VLP VLC-C 10-300/7 Gs4
Głośnik żeliwiony — VLP DCL-W 165/8 PP

L.P.	NAZWA POM.	POW. [m2]
-1.01	KOMORA WENTYLACYJNA	131,94
-1.02	WNĘKA NA FOTELE	26,87
-1.03	ZAPADNIE PROSCENIUM	47,40
-1.04	ORCHESTRON (CZĘŚĆ STAŁA)	14,00
-1.05	KOMUNIKACJA	4,54
-1.06	KOMUNIKACJA	4,57
-1.07	KOMUNIKACJA	28,31
-1.08	KOMUNIKACJA	20,52
-1.09	KOMUNIKACJA	23,29
0/21	PODSCENIE	321,20
0/22	PRZESTRZEŃ TECHNICZNA PROWADZENIA INSTALACJI	11,25
0/23	PRZESTRZEŃ TECHNICZNA PROWADZENIA INSTALACJI	10,82
0/24	PRZESTRZEŃ TECHNICZNA PROWADZENIA INSTALACJI	22,50
0/25	PRZESTRZEŃ TECHNICZNA PROWADZENIA INSTALACJI	6,20
0/26	PRZESTRZEŃ TECHNICZNA PROWADZENIA INSTALACJI	15,50
0/27	PRZESTRZEŃ TECHNICZNA PROWADZENIA INSTALACJI	6,40
0/28	PRZESTRZEŃ TECHNICZNA PROWADZENIA INSTALACJI	37,60
0/29	PRZESTRZEŃ TECHNICZNA PROWADZENIA INSTALACJI	20,00
0/30	PRZESTRZEŃ TECHNICZNA PROWADZENIA INSTALACJI	16,60
0/31	PRZESTRZEŃ TECHNICZNA PROWADZENIA INSTALACJI	22,00
0/32	PRZESTRZEŃ TECHNICZNA PROWADZENIA INSTALACJI	46,60
0/33	PRZESTRZEŃ TECHNICZNA PROWADZENIA INSTALACJI	14,20
0/34	PRZESTRZEŃ TECHNICZNA PROWADZENIA INSTALACJI	60,00
0/35	PRZESTRZEŃ TECHNICZNA PROWADZENIA INSTALACJI	5,70
0/36	PRZESTRZEŃ TECHNICZNA PROWADZENIA INSTALACJI	6,90
0/37	PRZESTRZEŃ TECHNICZNA PROWADZENIA INSTALACJI	14,20
0/38	PRZESTRZEŃ TECHNICZNA PROWADZENIA INSTALACJI	10,50
0/39	SCHODY - KLATKA K1	25,50
0/40	PRZESTRZEŃ TECHNICZNA PROWADZENIA INSTALACJI	26,80
0/41	PRZESTRZEŃ TECHNICZNA PROWADZENIA INSTALACJI	8,10
0/42	PRZESTRZEŃ TECHNICZNA PROWADZENIA INSTALACJI	8,60
0/43	TOALETA DAMSKA	25,00
0/44	UMYWALNIA	14,20
0/45	TOALETA MĘSKA	18,40
0/46	UMYWALNIA	14,20
0/47	KLATKA SCHODOWA K2	24,30
0/48	PRZESTRZEŃ TECHNICZNA PROWADZENIA INSTALACJI	32,95
0/49	PRZESTRZEŃ TECHNICZNA PROWADZENIA INSTALACJI	193,60
0/50	~~PRZESTRZEŃ TECHNICZNA PROWADZENIA INSTALACJI~~	0,00
0/51	~~PRZESTRZEŃ TECHNICZNA PROWADZENIA INSTALACJI~~	0,00
0/52	~~PRZESTRZEŃ TECHNICZNA PROWADZENIA INSTALACJI~~	0,00
0/53	PRZESTRZEŃ TECHNICZNA PROWADZENIA INSTALACJI	0,80
0/54	PRZESTRZEŃ TECHNICZNA PROWADZENIA INSTALACJI	3,60
0/55	PRZESTRZEŃ TECHNICZNA PROWADZENIA INSTALACJI	16,78
0/56	PRZESTRZEŃ TECHNICZNA PROWADZENIA INSTALACJI	7,50
0/58	PRZESTRZEŃ TECHNICZNA PROWADZENIA INSTALACJI	9,50
0/64	SZACHT INSTALACYJNY	29,19
0/65	PRZESTRZEŃ TECHNICZNA PROWADZENIA INSTALACJI	132,80
0/66	SZACHT INSTALACYJNY	38,00
0/67	~~PRZESTRZEŃ TECHNICZNA PROWADZENIA INSTALACJI~~	0,00
0/68	~~PRZESTRZEŃ TECHNICZNA PROWADZENIA INSTALACJI~~	0,00
0/69	~~PRZESTRZEŃ TECHNICZNA PROWADZENIA INSTALACJI~~	0,00
00.1	KLATKA SCHODOWA	13,00
00.2	POM. WENTYLATORÓW	43,19
00.3	POM. POMOCNICZE	11,42
00.4	WĘZEŁ CO	42,32
00.5	KOMUNIKACJA	14,17
00.6	POM. TECHNICZNE	5,53
00.7	POM. TECHNICZNE	17,55
00.8	DOJŚCIE TECHNICZNE	15,49
00.9	PRZEDSIONEK	4,41
00.10	POM. ELEKTR.	8,89
00.11	POM. AKUMULATORÓW	25,68
00.12	DOJŚCIE TECHNICZNE	12,52
00.13	POM. PRZYŁĄCZA WOD.	6,82
00.14	KOMUNIKACJA	2,38
00.15	POM. ZAWORÓW PPOŻ.	18,88
00.16	DOJŚCIE TECHNICZNE	14,63
00.17	MAGAZYN	11,63
00.18A	DOJŚCIE TECHNICZNE	29,71
00.18B	ROZDZIELNIA PPOŻ	15,77
00.19	HYDROFOROWNIA	60,26
00.20	POM. POMOCNICZE	10,95
00.21	POM. POMOCNICZE	7,42
00.22	POM. POMOCNICZE	2,26
00.23	POM. TECHNICZNE	6,30
	SUMA POWIERZCHNI PIWNICY	1980,61

UWAGI:
1. Przed przystąpieniem do realizacji, sprawdzić wszystkie elementy i istotne wymiary na budowie,
2. Projekt rozpatrywać łącznie z projektami pozostałych branż,
3. Rysunki należy rozpatrywać łącznie z opisem technicznym i zestawieniem materiałów,
4. Zmiany w projekcie podlegają akceptacji projektanta.

Przebudowa widowni sceny głównej i rozbudowa Teatru Polskiego we Wrocławiu wraz z dostosowaniem całego obiektu do aktualnych wymagań przeciwpożarowych

ul. G. Zapolskiej 3, 50-032 WROCŁAW

Inwestor
Teatr Polski we Wrocławiu
ul. G. Zapolskiej 3
50-032 Wrocław

Stadium
PROJEKT WYKONAWCZY

Rysunek
Rzut piwnicy - Dźwiękowy System Ostrzegawczy

Skala
1:100

Nr rys.
T.01

Data
LIPIEC 2023

INSTALACJE ELEKTRYCZNE
mgr inż. Krystyna Stanclik — Nr uprawnień 172/DOŚ/09 — Podpis
mgr inż. Maria Pawlik — Nr uprawnień 255/81/WBPP — Podpis

„Sound & Space" sp. z o.o.
60-682 POZNAŃ
Ul. W. BIEGAŃSKIEGO 61A
Tel./Fax.: (061) 825-65-27
sound@space.pl