
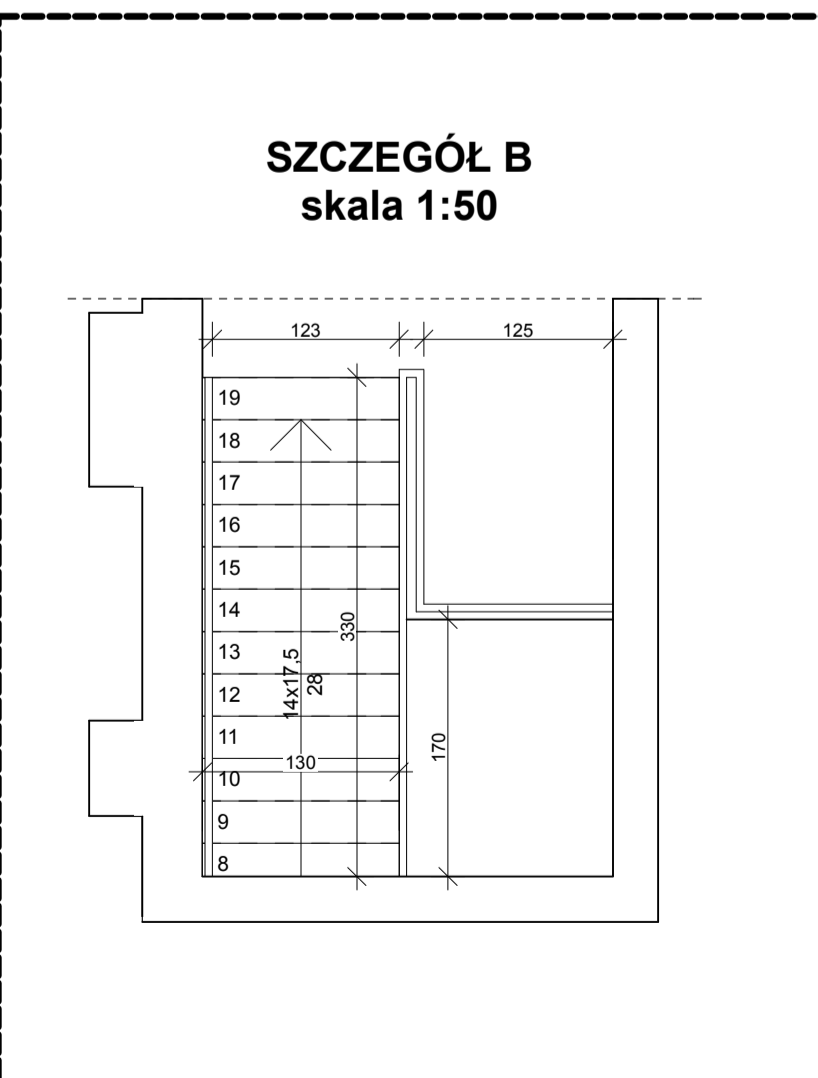


PROJEKTOWANA BETONOWA POCHYLENIA
DLA OSÓB NIEPEŁNOSPRAWNYCH
O WYM. 1,20 m x 0,65 m
I NACHYLENIU 14,55% (8,28°)

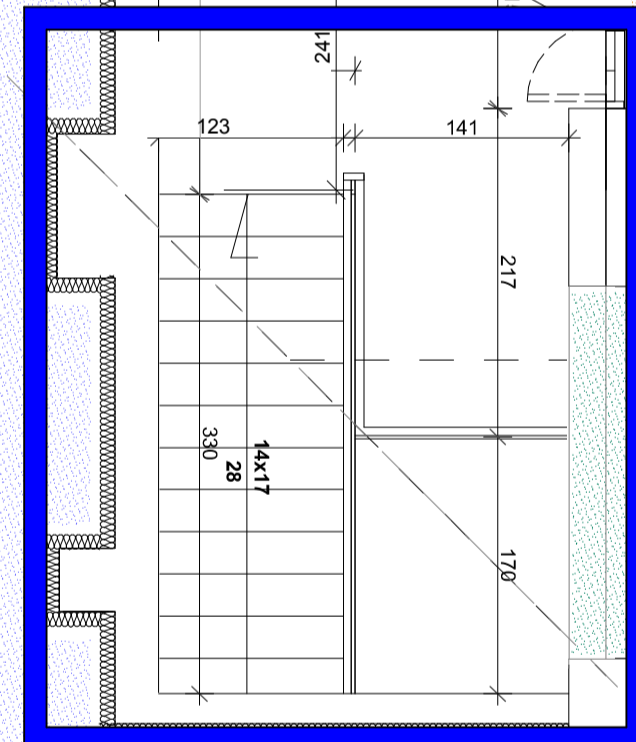

LEGENDA	
● D1	WYMIANA DRZWI Z POSZERZENIEM OTWORU W ISTNIEJĄCEJ ŚCIANIE DZIAŁOWEJ (o wymiarach w świetle ościeżnicy: 90 x 200 cm)
● D2	DRZWI PRZEZNACZONE DO PRZENIESIENIA
■	PROJEKTOWANA ŚCIANA Z G-K
■	FRAGMENT ŚCIANY PRZEZNACZONEJ DO WYBURZENIA
■	KORYTARZ OBJĘTY REMONTEM (ROZBIÓRKA ISTNIEJĄCEJ POSADZKI, WYKONANIE WYLEWKI I MONTAŻ ANTYPOŚLIZGOWEJ WYKŁADZINY PCV; -MALOWANIE ŚCIAN W KONTRASTOWEJ KOLORYSTYCE DO PODŁOGI)
■	POMIESZCZENIA REWALIDACYJNE OBJĘTE REMONTEM (-WYMIANA PARKIETU NA WYKŁADZINĘ ANTYPOŚLIZGOWĄ PCV; -MALOWANIE ŚCIAN W KONTRASTOWEJ KOLORYSTYCE DO PODŁOGI; -DEMONTAŻ ISTNIEJĄCEGO OŚWIETLENIA I MONTAŻ NOWYCH LAMP OŚWIETLENIOWYCH LED; -MONTAŻ WŁĄCZNIKÓW ŚWIATŁA NA WYSOKOŚCI 80-110 CM NAD POZIOMĄ POSADZKĄ ORAZ MONTAŻ GNIAZD NA WYSOKOŚCI 40 CM; -MONTAŻ ROLET OKIENNYCH)
■	BIBLIOTEKA OBJĘTA OPRACOWANIEM (MONTAŻ ROLET OKIENNYCH)

Projektant: mgr inż. Bartosz Mrówka
 Uprawnienia budowlane do projektowania kierowania i nadzorowania robót budowlanych bez ograniczeń w specjalności konstrukcyjno-budowlanej
 Nr MAPROJEKTOWOK07, Nr MAPROJEKTOWOK08

Opracowanie: mgr inż. Elżbieta Faron

Obiekt: **ROBOTY BUDOWLANE BUDYNKU SPECJALNEGO OŚRODKA SZKOLNO-WYCHOWAWCZEGO IM. JANUSZA KORCZAKA W SZYMBARKU**

Adres: DZIAŁKA NR EWID. 27111, OSIEDLE 0009 SZYMBARK, GM. GORLICE

Inwestor: POWIAT GORLICKI, ul. Biedka 3, 38-300 Gorlice

Data: 2022.03 Skala: 1:50 Nr rys.: 5

Nazwa rysunku: **RZUT PODDASZA**

Status: **PROJEKT BUDOWLANY**

Jeżeli jest projektowane: F-PROJEKT
 mgr inż. Marek Figliński, tel. 606 702 851, 33-300 Nowy Sącz, ul. Słowacka 31