


Lokalizacja - ulica Cynkowa (zakres remontu wskazany kolorem czerwonym)

603630,28 331581,18

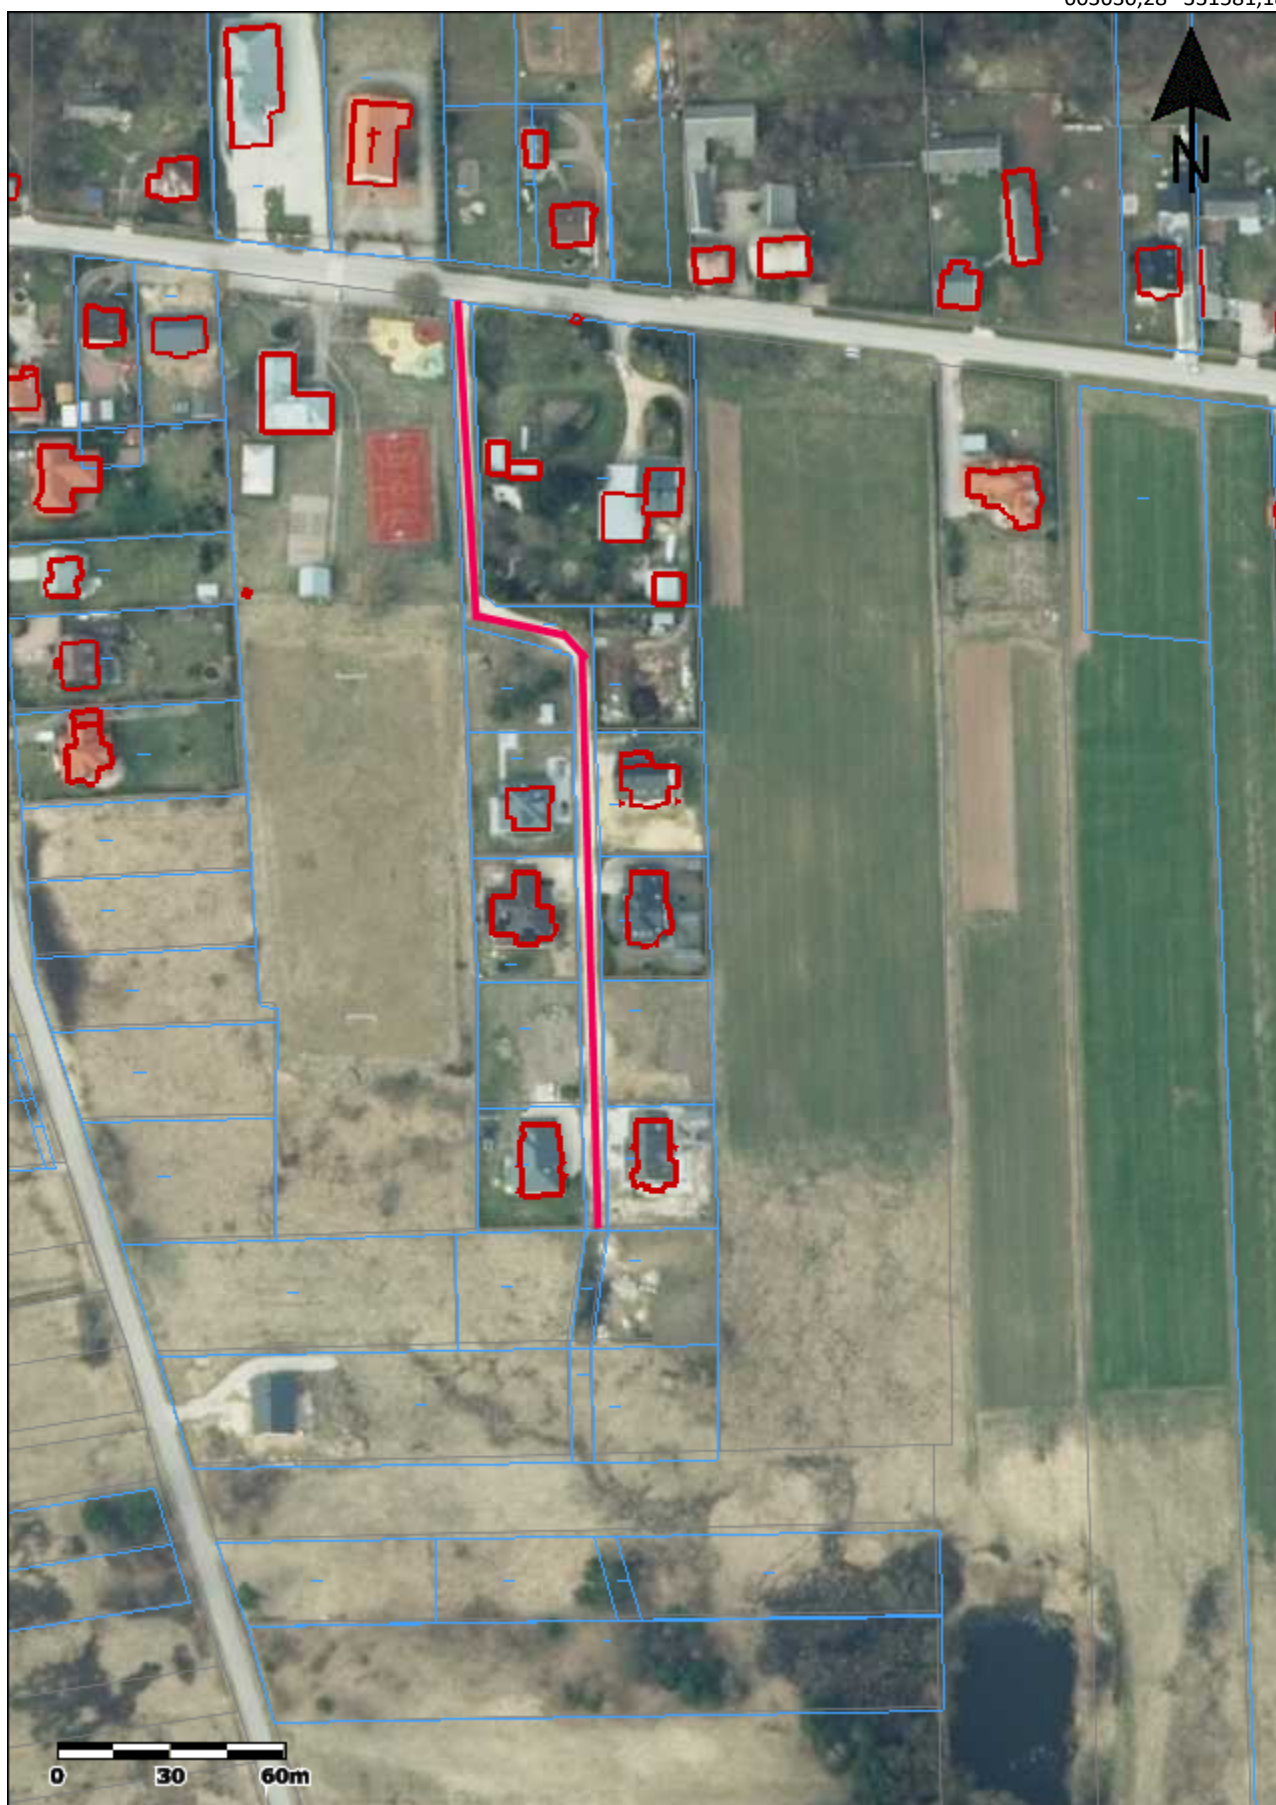

603291,61 331104,93