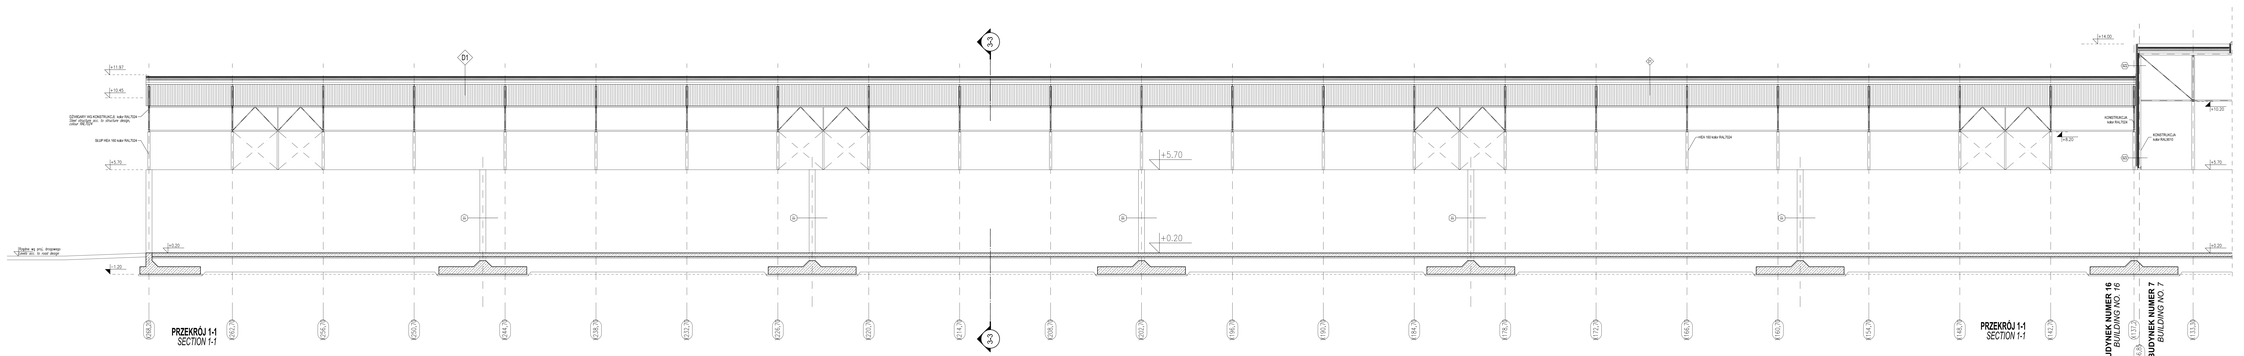

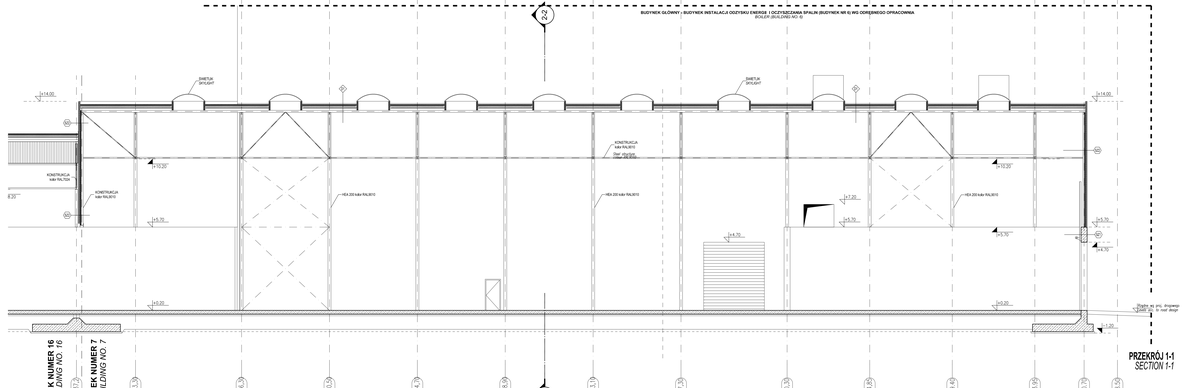

- WYKONAWCA ZOBOWIĄZANY JEST DOKŁADNIE ZAPOZNAĆ SIĘ Z PROJEKTEM I WARUNKAMI ISTNIEJĄCYMI NA PLACU BUDOWY, A TAKŻE SPRAWDZIĆ WYMIARY NA BUDOWIE I PRZEKAZAĆ INFORMACJE O ROZBIEŻNOŚCIACH PROJEKTANTOWI.
- CONTRACTOR IS OBLIGED TO ANALYSE DESIGN CRITICALLY AND TO EXAMINE ALL EXISTING SITE CONDITIONS AND TO CHECK DIMENSIONS ON SITE AND IF THERE WILL BE ANY DISCREPANCIES TO NOTIFY DESIGNERS

- WSZYSTKIE ROBOTY MAJĄ BYĆ WYKONANE ZGODNIE Z WYMAGANIAMI OKREŚLONYMI PRZEZ PRAWO BUDOWLANE, NORMY I ROZPORZĄDZENIA ORAZ ZGODNIE Z ZASADAMI SZTUKI BUDOWLANEJ.
- ALL WORKS TO BE CARRIED OUT IN ACCORDANCE WITH RELEVANT POLISH BUILDING LAW REQUIREMENTS AND OTHER LOW-BASED AND TECHNICAL-BASED REQUIREMENTS

- RYSUNKI NALEŻY ROZPATRYWAĆ ŁĄCZNIE Z CZĘŚCIĄ OPISOWĄ, DOKUMENTACJĄ ARCHITEKTONICZNEJ ORAZ Z OPRACOWANIAMI BRANŻOWYMI.
- DRAWINGS SHALL BE CONSIDERED IN CONJUNCTION WITH DESCRIPTION AND WITH ALL RELEVANT CONSULTANTS DRAWINGS AND DESCRIPTION

- WSZELKIE ZASTOSOWANE ROZWIĄZANIA I MATERIAŁY WINNY MIEĆ WYMAGANE CERTYFIKATY I APROBATY DUPUSZCZAJĄCE DO STOSOWANIA W BUDOWNICTWIE.
- ALL SOLUTIONS, TECHNIQUES AND MATERIALS ARE TO HAVE RELEVANTS CERTIFICATES AND APPROVALS FOR CONSTRUCTION PURPOSES

- ZAGADNIENIA OCHRONY POŻAROWEJ I WYMAGANIA BUDOWLANE WG OPRACOWANIA ZABEZPIECZEŃ PPOŻ.
- ALL FIRE PROTECTION REQUIREMENTS AS PER FIRE PROTECTION DESCRIPTION AND SPECIFICATION

- DOPUSZCZA SIĘ ZASTOSOWANIE MATERIAŁÓW I URZĄDZEŃ PORÓWNYWALNYCH I LUB O PARAMETRACH LEPSZYCH OD PRZYJĘTYCH, POD WARUNKIEM UZYSKANIA PISEMNEJ AKCEPTACJI ASTERI INWESTORA.
- MATERIALS AND EQUIPMENT OTHER THAN SPECIFIED OR BETTER CAN BE USED UPON WRITTEN ASTER'S AND CLIENT'S APPROVAL

- FUNDAMENTY I CIĘŻARY DLA POSADOWIENIA URZĄDZEŃ I KONSTRUKCJI TECHNOLOGICZNYCH WRAZ Z PRZEJŚCIAMI KABLOWYMI I PRZEPUSTAMI ORAZ WYKONANIE OTWORÓW W ELEMENTACH BUDOWLANYCH POŁĄCZEŃ, GABARYTÓW POSTAWIA OPARCIA URZĄDZEŃ DLA MAYCH WYMIAROWYCH PRZYJĘTYCH Z DTR. URZĄDZEŃ PRZEWIDZIANYCH DO ZABUDOWY. WYPEŁNIENIE PRZESTRZENI MIĘDZY FUNDAMENTEM LUB CONCEM A URZĄDZENIEM WYDA ASTER W PROJEKCIE WYKONAWCZYM TOM IV – CZĘŚĆ TECHNOLOGICZNA.
- FOUNDATIONS AND PLINTHS FOR TECHNOLOGICAL EQUIPMENT WITH TECHNICAL ACCESS WALKWAYS ETC. CAN BE BUILT AS PER REQUIRING FROM ASTER ALL RELEVANT CONNECTOR DETAILS, EQUIPMENT BASE SIZES AND ALL OTHER REQUIREMENTS INCL. DTR. SPACES BETWEEN FOUNDATIONS OR PLINTH AND EQUIPMENTS TO BE FILLED BASED ON INFORMATION ISSUED BY ASTER IN CONSTRUCTION DESIGN VOL. IV – TECHNOLOGICAL DESIGN

- PRZED ROZPOCZĘCIEM NALEŻY ZWEJMOTNOWAĆ PODANE ROZWIĄZANIA ZE WSKAZÓWKAMI I ZWIĄZANYCH Z NIM PROJEKTAMI DO WYKOSZÓW WYKONAWCZYCH Z DTR I GABARYTÓW URZĄDZEŃ ZAKUPIONYCH PRZEZ ASTER I ZATWIERDZONYCH PRZEZ INWESTORA.
- BEFORE COMMENCEMENT ALL SOLUTIONS (IN THIS AND ALL OTHER RELEVANT PROJECTS) HAVE TO BE ADJUSTED TO DTR REQUIREMENTS AND TO EQUIPMENT SIZES ACQUIRED BY 'ASTER' AND CONFIRMED BY CLIENT.

- PO WYBORZE PRODUCENTA PŁYT WARSTWOWYCH NALEŻY ADAPTOWAĆ PRZYJĘTE ROZWIĄZANIA DO WYMOGÓW SYSTEMU PRODUCENTA.
- AFTER COMPOSITE PANELS MANUFACTURER'S SELECTION ALL TECHNICAL SOLUTIONS HAVE TO BE ADAPTED TO SELECTED MANUFACTURER'S REQUIREMENTS AND SPECIFICATION

- WSZYSTKIE OBRÓBKI BLACHARSKIE NALEŻY WYKONAĆ W KOLORZE ANALOGICZNYM DO KOLORU PŁYTY WARSTWOWEJ, PRZY KTÓREJ BĘDZIE MONTOWANA, Z WYJĄTKIEM OBRÓBEK WOKÓŁ OTWORÓW DRZWOWYCH, BRAM, OKIEN ITP., KTÓRE NALEŻY WYKONAĆ W KOLORZE 7016.
- ALL FLASHINGS TO BE SAME COLOUR AS ADJACENT COMPOSITE PANELS. ALL FLASHINGS TO DOOR, GATES, WINDOWS ORDERED TO BE RAL 7016 COLOUR.

- W MIEJSCACH STYKU PŁYTY WARSTWOWEJ Z KONSTRUKCJĄ NALEŻY ZASTOSOWAĆ TAŚMĘ USZCZELNIAJĄCĄ POLIETYLENOWĄ, SAMOPRZYLEPNĄ.
- IN ALL COMPOSITE PANELS / STRUCTURAL ELEMENTS CONNECTIONS SELF-ADHESIVE POLYETHYLENE SEALING TAPE IS TO BE USED

- WSZELKIE ŁĄCZENIA OBRÓBEK BLACHARSKICH ORAZ MIEJSCA ROCZKOWANIA PŁYT WARSTWOWYCH DO ŚLUPÓW KONSTRUKCYJNYCH POWINNY ZOSTAĆ USZCZELNIONE TAŚMĄ SZCZELNIĄCĄ.
- IN ALL FLASHINGS AND COMPOSITE PANELS TO STEEL ELEMENTS CONNECTIONS INSULATION TAPE TO BE USED

- SPOSZCZEGÓŁOWIENIE DOKUMENTACJI WARSZTATOWEJ OBEJMUJĄCEJ WYKONANIE OBUDÓW ŻELBETOWYCH W RAMACH WYBRANEGO SYSTEMU (ELEWACJE, DACH) ŁĄCZNIE Z ZESTAWIENIEM MATERIAŁÓW LUŻY W ZAKRESIE WYKONAWCY OBIEKTU.
- WORKSHOP DETAILED DESIGN OF ALL EXTERNAL ENVELOPE ELEMENTS OF SELECTED SYSTEM (ELEVATIONS, ROOF) TOGETHER WITH MATERIAL SCHEDULES IS TO BE PREPARED BY CONTRACTOR

- WSZYSTKIE WAŁY LINIOWO MA JARDNIĆ Z NADZOREM AUTHORSKIM.
- ALL ISSUES TO BE CLARIFIED WITH AUTHOR'S SUPERVISION

- NIE SKALOWAĆ RYSUNKÓW
- DO NOT SCALE FROM DRAWINGS

- STOLARKA I ŚLUSARKA WG ZESTAWIENIA STOLARKI I ŚLUSARKI.
- DOORS AND WINDOWS AS PER RELEVANT DOORS/WINDOWS SCHEDULE

- PRZED WYKONANIEM KONSTRUKCJA PODPOSZCZEŃ POTWIERDZIĆ W ASTER, ŻE ZOSTAŁA ZREALIZOWANA CAŁA PODZIEMNA INFRASTRUKTURA TECHNOLOGICZNA.
- BEFORE GROUND SUBSTRUCTURE WORKS COMMENCEMENT CONFIRM WITH ASTER THAT ALL UNDERGROUND SERVICES INCLUDING TECHNOLOGICAL ARE COMPLETED.

symbol	warstwa	grubość
D1	**STROPODACH Rw=38dB**	**[cm]**
	membrana PVC	
	wełna mineralna	16+8
	blacha trapezowa T135	13.5
S1	**POSADZKA PRZEMYSŁOWA**	**[cm]**
	Płyta żelbetonowa wg konstrukcji	25
	Zo zapa tub folia hydroizolacyjna z wartstwą ochronną i klizgową	
	Chudy beton	10
Sn1	**ŚCIANA OPOROWA ZEWNETRZNA**	**[cm]**
	ściana żelbetowa wg konstrukcji i betin lizowy	40
Sd2	**ŚCIANA LEKKIEJ OBUDOWY Rw=38dB**	**[cm]**
	płyta warstwowa z rdzeniem z wełny mineralnej	12
	wełna mineralna 80kg/m2	5
	blacha trapezowa	4

symbol layer		thickness
D1	**FLAT ROOF Rw=38dB**	[cm]
D2	membrane PVC	
	Mineral wool	16+8
	Vapour barrier PE foil	
	Trapezoidal sheet T135	13.5
S1	**REINFORCED CONCRETE SLAB**	
	Fibre reinforced concret slab as per structutral design	25
	Torch on felt x2 or waterproofing foil with a protective and sliding layer	
	Lean concrete	10
Sd2	**EXTERNAL RETAINING WALL**	
	Reiforced concret retaining wall as per structutral design I exposed concrete S82 class	30
Sn1	**EXTERNAL PANEL WALL Rw=38dB**	
	sandwich panels (mineral wool core)	12
	mineral wool 80kg/m2	5
	corrugated steel sheet	4

- PRZEKRÓJ 1-1 SECTION 1-1
- BUDYNEK NUMER 16 BUILDING NO. 16
- BUDYNEK NUMER 7 BUILDING NO. 7
- BUDYNEK GŁÓWNY I BUDYNEK INSTALACJI ODZYSKU ENERGII I OCZYSZCZANIA SPALIN (BUDYNEK NR 6) WG ODRĘBNEGO OPRACOWNIA BOILER (BUILDING NO. 6)

LEGENDA / LEGEND
- (D) – OZNACZENIA PRZEGRÓD POZIOMYCH WG OPISU I ZESTAWIENIA PRZEGRÓD BUDOWLANYCH WALLS SPECIFICATION AS PER BUILDING COMPARTMENTS SCHEDULE
- (S) – OZNACZENIA PRZEGRÓD POZIOMYCH WG OPISU I ZESTAWIENIA PRZEGRÓD BUDOWLANYCH FLOORS AND ROOFS SPECIFICATION AS PER BUILDING COMPARTMENTS SCHEDULE
- ELEMENTY ŻELBETOWE REINFORCED CONCRETE ELEMENTS
- WPUST WG PROJ. KANALIZACJI DRAINS AS PER DRAINAGE LAYOUT
- RURA SPUSTOWA Ø125mm WAYA WATER PIPE Ø125mm

OBOWIĄZUJĄCE SĄ OPISY W JĘZYKU POLSKIM.
OPISY CZCIONKĄ ARIAL ITALIC SĄ JEDYNIE TŁUMACZENIEM OPISÓW POLSKICH NA JĘZYK ANGIELSKI.

INFRASTRUKTURA I ZRÓWNOWOJ.sp.z o.o.
UNIA EUROPEJSKA FUNDUSZ SPÓJNOŚCI

00	03/06/2013	PIERWSZE WYDANIE / FIRST ISSUE			
RODZAJ ZM. / TYPE	DATA WYDANIA / ISSUE DATE	OPIS ZMIANY / REVISION DESCRIPTION	WYCHWYCIŁ / PREPARED BY	SPRAWDZIŁ / CHECKED BY	UNIESION NADZ. / APPROVED BY

PROJEKTUJE DOKUMENT NIE ZAUTENTYCZNIONY DOC. NO.: 10168
NUMER OBIEKTU / BUDOWA KR - OPOLE (OBIEKT) / OBJECT'S NAME AND ADDRESS: ZAKŁAD TERMICZNEGO PRZEKSZTAŁCANIA ODPADÓW KOMUNALNYCH BYDGOSZCZ, UL. Ernsta Petersona 22, DZ. NR 2101, 2108 OBRĘB 0120
INWESTOR / INVESTOR: PROJEKT WYKONAWCZY / PE / FS
BUDYNKI INSTALACJI DO WYKORZYSTANIA ENERGII I OCZYSZCZANIA SPALIN
BUILDING OF FLUE VALORIZATION AND SEASONING INSTALLATION No 7, no 16
PRZEKRÓJ 1-1 SECTION 1-1

DOKUMENT DOSTARCZY / DO ZATWIERDZENIA Supplier's Document - Approval Status

ZATWIERDZONY Approved	
ZATWIERDZONY JAK NIŻEJ Approved as corrected	
NIE ZATWIERDZONY Not Approved	
NIE WYMAGA ZATWIERDZENIA Approval not required	

ZATWIERDZENIE PROJ. TYLKO NIE ZWALNIA DOSTAWCY Z ODPOWIEDZIALNOŚCI ZA DOSTARCZENIE DOKUMENTACJI I O DOSTARCZENIU Z INNYCH WYMAGALNYCH.
This E. approval does not exempt the supplier from observing the contractual obligations and from the remaining responsibilities.

Międzygminny Kompleks Unieszkodliwiania Odpadów ProNatura Sp. z o. o.
Budowa Zakładu Termicznego Przekształcania Odpadów Komunalnych Wraz z Instalacją Termicznego Unieszkodliwiania Osadów Ściekowych

| | | | | |