
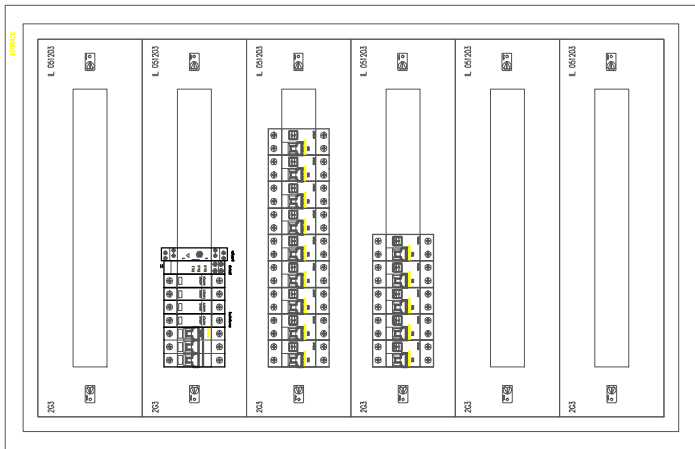


Schemat tablicy rozdzielczej T3

<div><div><div>PRACOWNIA ARCHITEKTONICZNA DARIUSZ PARZENSKI</div><div><div>63-400 OSTRÓW WIELKOPOLSKI UL. GRAWERSKA 12</div><div>tel./fax 0-62 720 4119; tel. kom. 0603 137 637</div><div>e-mail: pracownia@parzenski.pl</div></div></div></div>	
INWESTOR	ZESPÓŁ SZKÓŁ PONADPODSTAWOWYCH CENTRUM KSZTAŁCENIA USTAWICZNEGO W PRZYGODZICACH UL. PTR 6 63-421 PRZYGODZICE
OBIEKT	PRZEBUDOWA I ZMIANA SPOSOBU UŻYTKOWANIA NIEUŻYTKOWEGO PODDASZA BUDYNKU INTERNATU SZKOLNEGO NA POKOJE MIESZKALNE WRAZ Z REMONTEM DACHU I KOLORYSTYKĄ ELEWACJI
LOKALIZACJA	DZ. NR 213/41 JEDN.EWID. 301705_2.0009.AR_4 UL. PRT 11 63-421 PRZYGODZICE
ZESPÓŁ AUTORSKI	PODPIS:
1. ELEKTRYCZNE PROJEKTANT mgr inż. Wojciech Gąsiorak nr uprawnień WKP/0392/PWOE/12	
1. ELEKTRYCZNE SPRAWDZAJĄCY mgr inż. Krzysztof Just nr uprawnień WKP/0175/PWOE/09	
1. ELEKTRYCZNE OPRACOWUJ Mateusz Cybulski	
ZWCAD 2017 Serial No: 9312A76B	
FAZA	PROJEKT TECHNICZNY
BRANŻA	ELEKTRYCZNA
RYSEUNEK	SCHEMAT I ELEWACJA ROZDZIELNICY T3
ZLECENIE	06/20
DATA	02.2021
SKALA	1:100
RYSEUNEK IE-11	

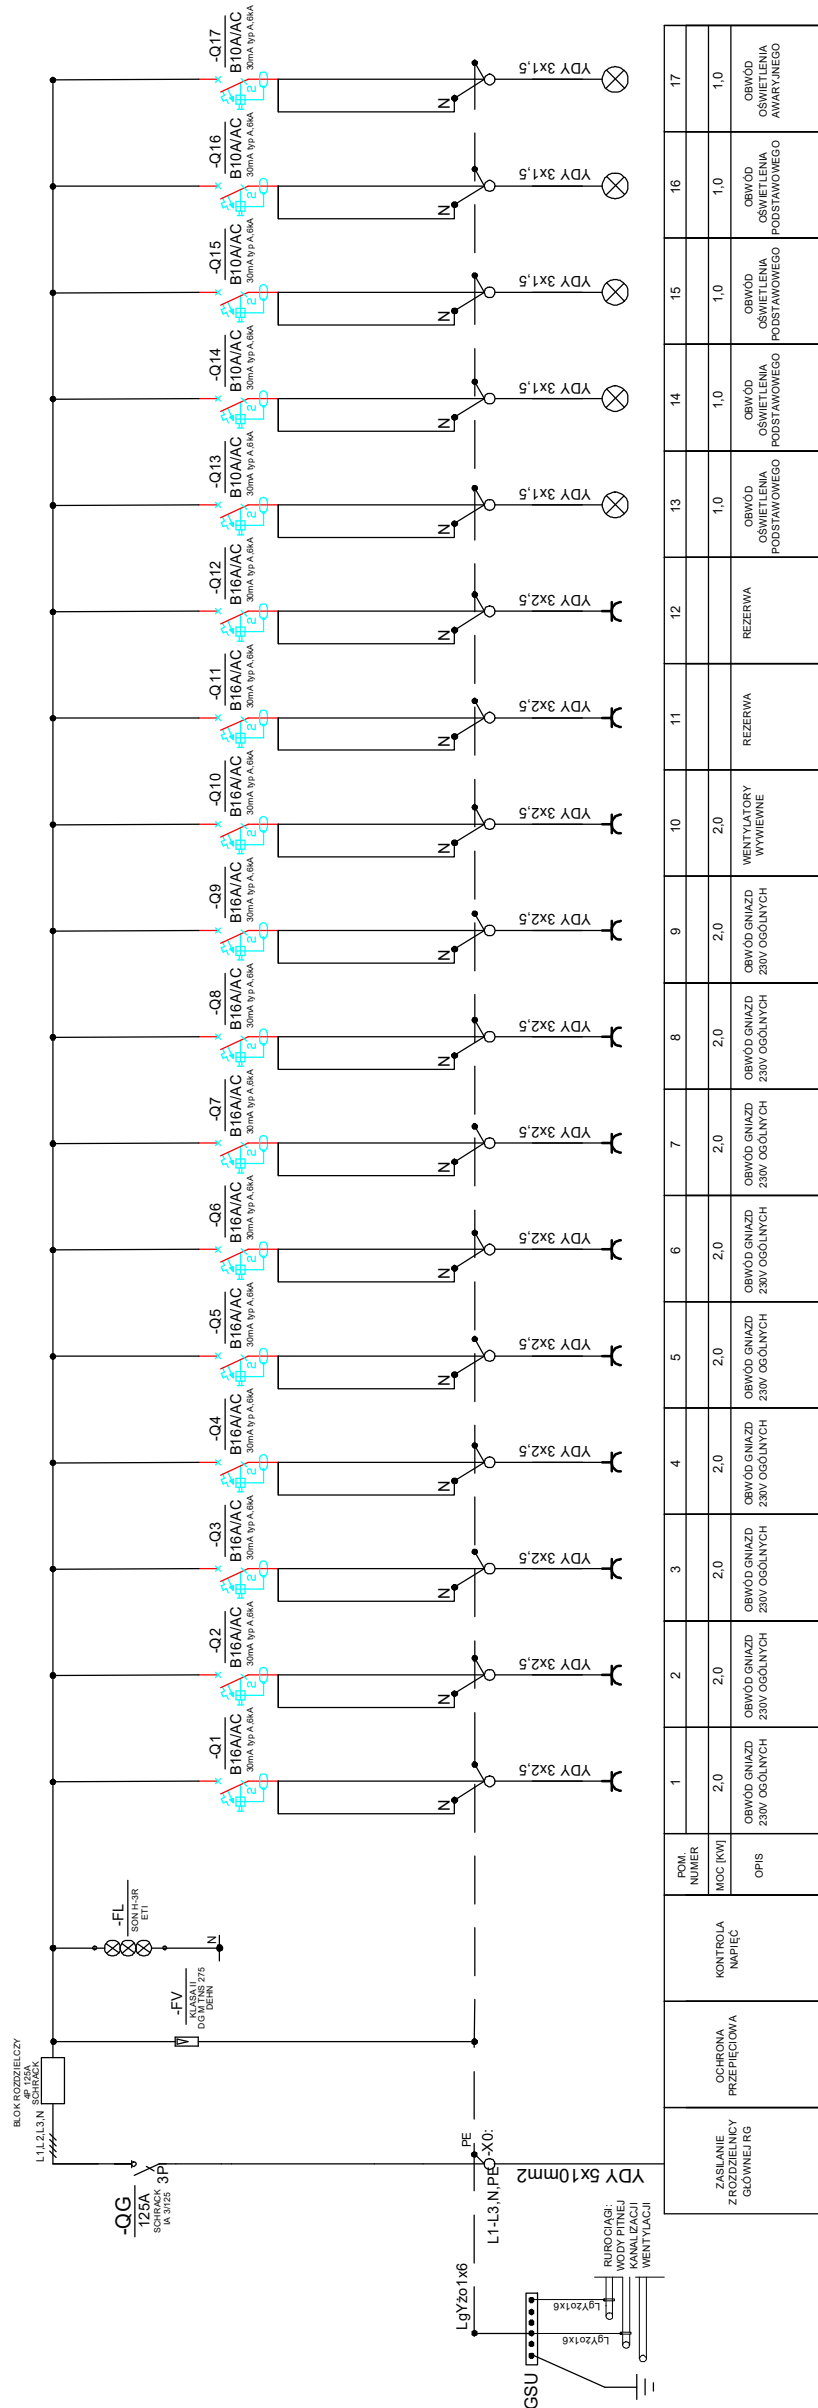

Obudowa podtynkowa IP20
126mod.915/590/200 mm (W/S/G)

OCRONA PRZED PORĄŻENIEM PRADEM ELEKTRYCZNYM PRZY DOTYKU:

- BEZPOŚREDNIM:
- POŚREDNIM:
- OCHRONA UZUPEŁNIAJĄCA: