


Stan istniejący
przekrój typowy
drogowej jezdniowej
skala 1:50
km 0+550

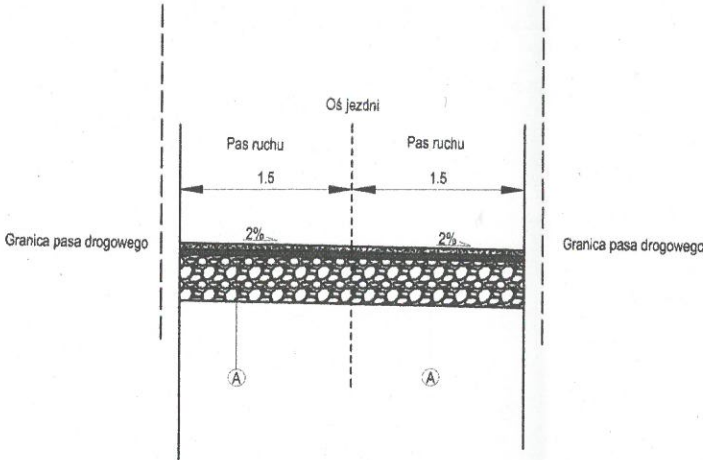

- Ⓐ Konstrukcja jezdni
5cm Istniejąca warstwa utwardzona szczelna z mieszanki kruszyw, bitumu i wypełniacza
5cm Istniejąca warstwa wyrównawczo-profilująca z z mieszanki kruszyw, bitumu i wypełniacza
30cm Istniejąca podbudowa zasadnicza z kruszywa łamanego
----- Istniejące podłoże

mgr inż. Tomasz Dąbrowski
Upr. bud. do kierowania bez ograniczeń
w specjalnościach: mostowej, drogowej,
sanitarnej i konstrukcyjno-budowlanej
MAP/0588/WBM/T5, MAP/0009/WBD/17
MAP/0374/WBS/22, MAP/0018/WBKb/24

Gmina Racławice, Racławice 15, 32-222 Racławice	
Opracował: Tomasz Dąbrowski	Data 17.07. 2024r.
Remont drogi gminnej w miejscowości Racławice na działce nr 737	Skala 1:50
Tytuł rysunku: Stan istniejący – Przekrój typowy – drogowej jezdniowej km 0+550	Nr Rys. 2.3