


Stan istniejący  
przekrój typowy  
drogowy jezdniowy  
skala 1:50  
km 0+150

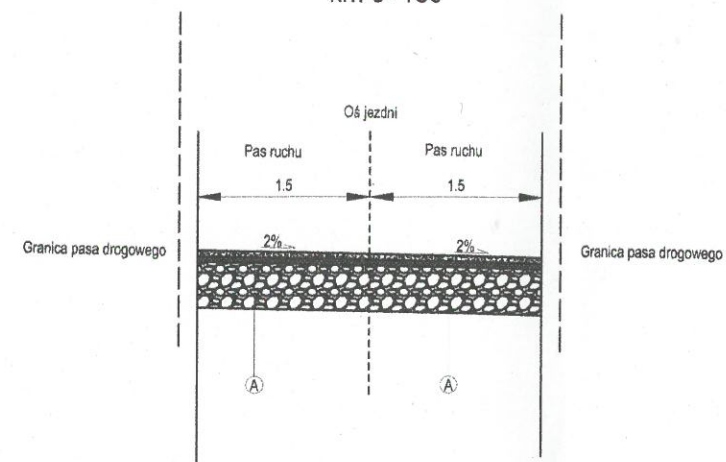

- Ⓐ Konstrukcja jezdni  
5cm Istniejąca warstwa szceralna z betonu asfaltowego  
5cm Istniejąca warstwa wyrównawczo-profilująca z mieszanki z betonu asfaltowego  
30cm Istniejąca podbudowa zasadnicza z kruszywa łamanego  
----- Istniejące podłoże

mgr inż. Tomasz Dąbrowski  
Upr. bud. do kierowania bez ograniczeń  
w specjalnościach: mostowej, drogowej,  
sanitarnej i konstrukcyjno-budowlanej  
MAP/0588/WBM/15, MAP/0009/WBD/17  
MAP/0374/WBS/22, MAP/0018/WBKb/24

Gmina Ractawice, Ractawice 15,  
32-222 Ractawice

Opracował:  
Tomasz Dąbrowski

Data  
17.07.  
2024r.

Remont drogi gminnej w  
miejscowości Ractawice na  
działce nr 737

Skala  
1:50

Tytuł rysunku:  
Stan istniejący – Przekrój typowy  
– drogowy jezdniowy km 0+150

Nr Rys.  
2.1